


STUDIO CECCHETELLI

PIAZZA XX SETTEMBRE, 27/2 - 61032 FANO - tel. 0721827780

STRALCIO AEROFOTOGRAMMETRICO F. 32 - F. 40 SCALA 1:2000

COMUNE DI FANO

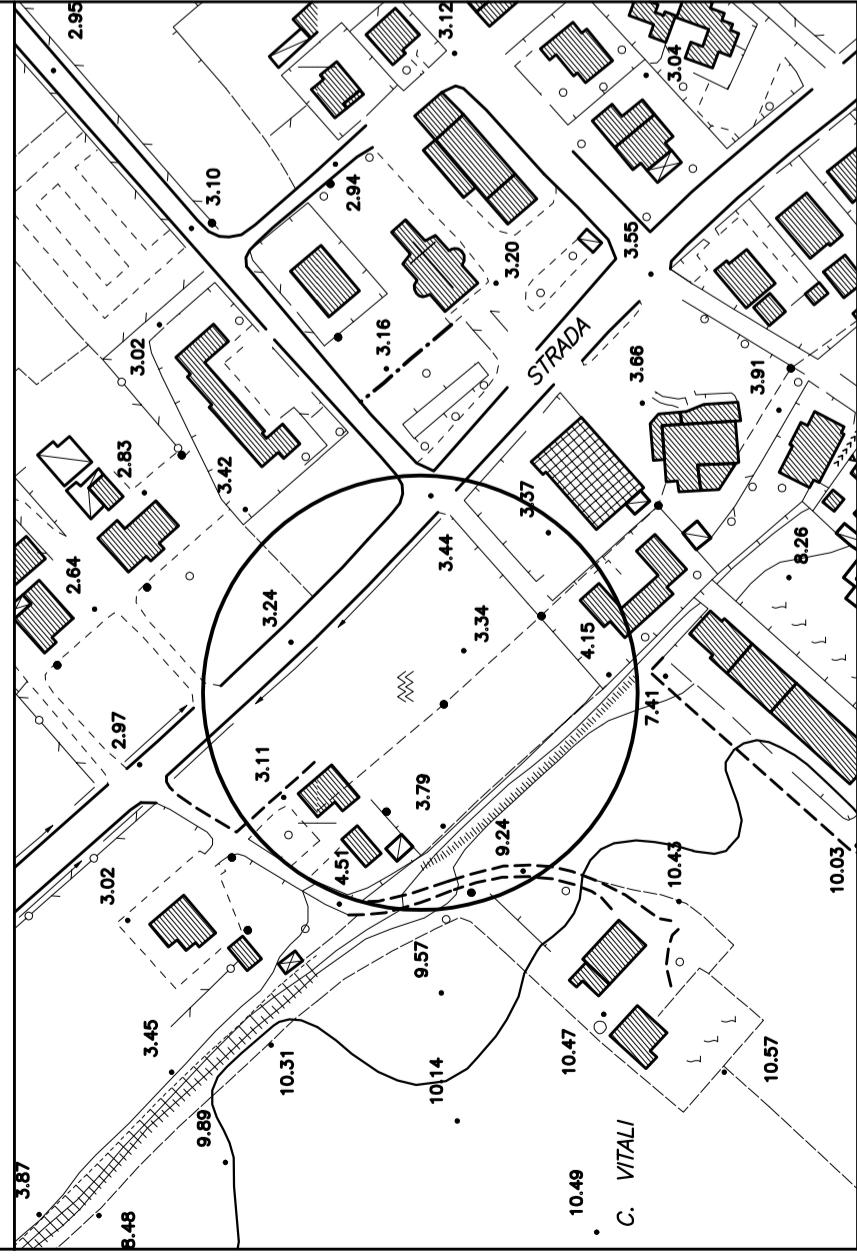

OGGETTO:

PIANO ATTUATIVO DEL COMPARTO DENOMINATO ST6_P52
"Comparto residenziale di ricicatura Metaurlia" E VARIANTE
AI SENSI DELL'ART. 15 COMMA 5 L.R. n. 34/92

DITTA:

SORCINELLI GIANFRANCO - SANTINI LUCIANA

ELABORATO:	TAVOLA:	REVISIONE:
RETE TELEFONICA PLANIMETRIE E PARTICOLARI COSTRUTTIVI	B.07	02
SCALA:	DATA EMISSIONE:	DATA REVISIONE:
1:500	05/08/2013	02/12/2014

TECNICI PROGETTISTI:

geom. CARLO CECCHETELLI

Piazza XX Settembre, 27/2 - Fano (PU)

TEL. 0721827780 - FAX 0721827103

E-MAIL stceec@mobilia.it


PEC carlo.cecchetelli@becgeometripu.it

dott. ing. ANDREA SBRISCIÀ


Via della Concordia, 20 - Fano (PU)

PLANIMETRIA CON INDICAZIONE RETE TELEFONICA - (SCALA 1:500):

PARTICOLARE COSTRUTTIVO - SCALA 1:20

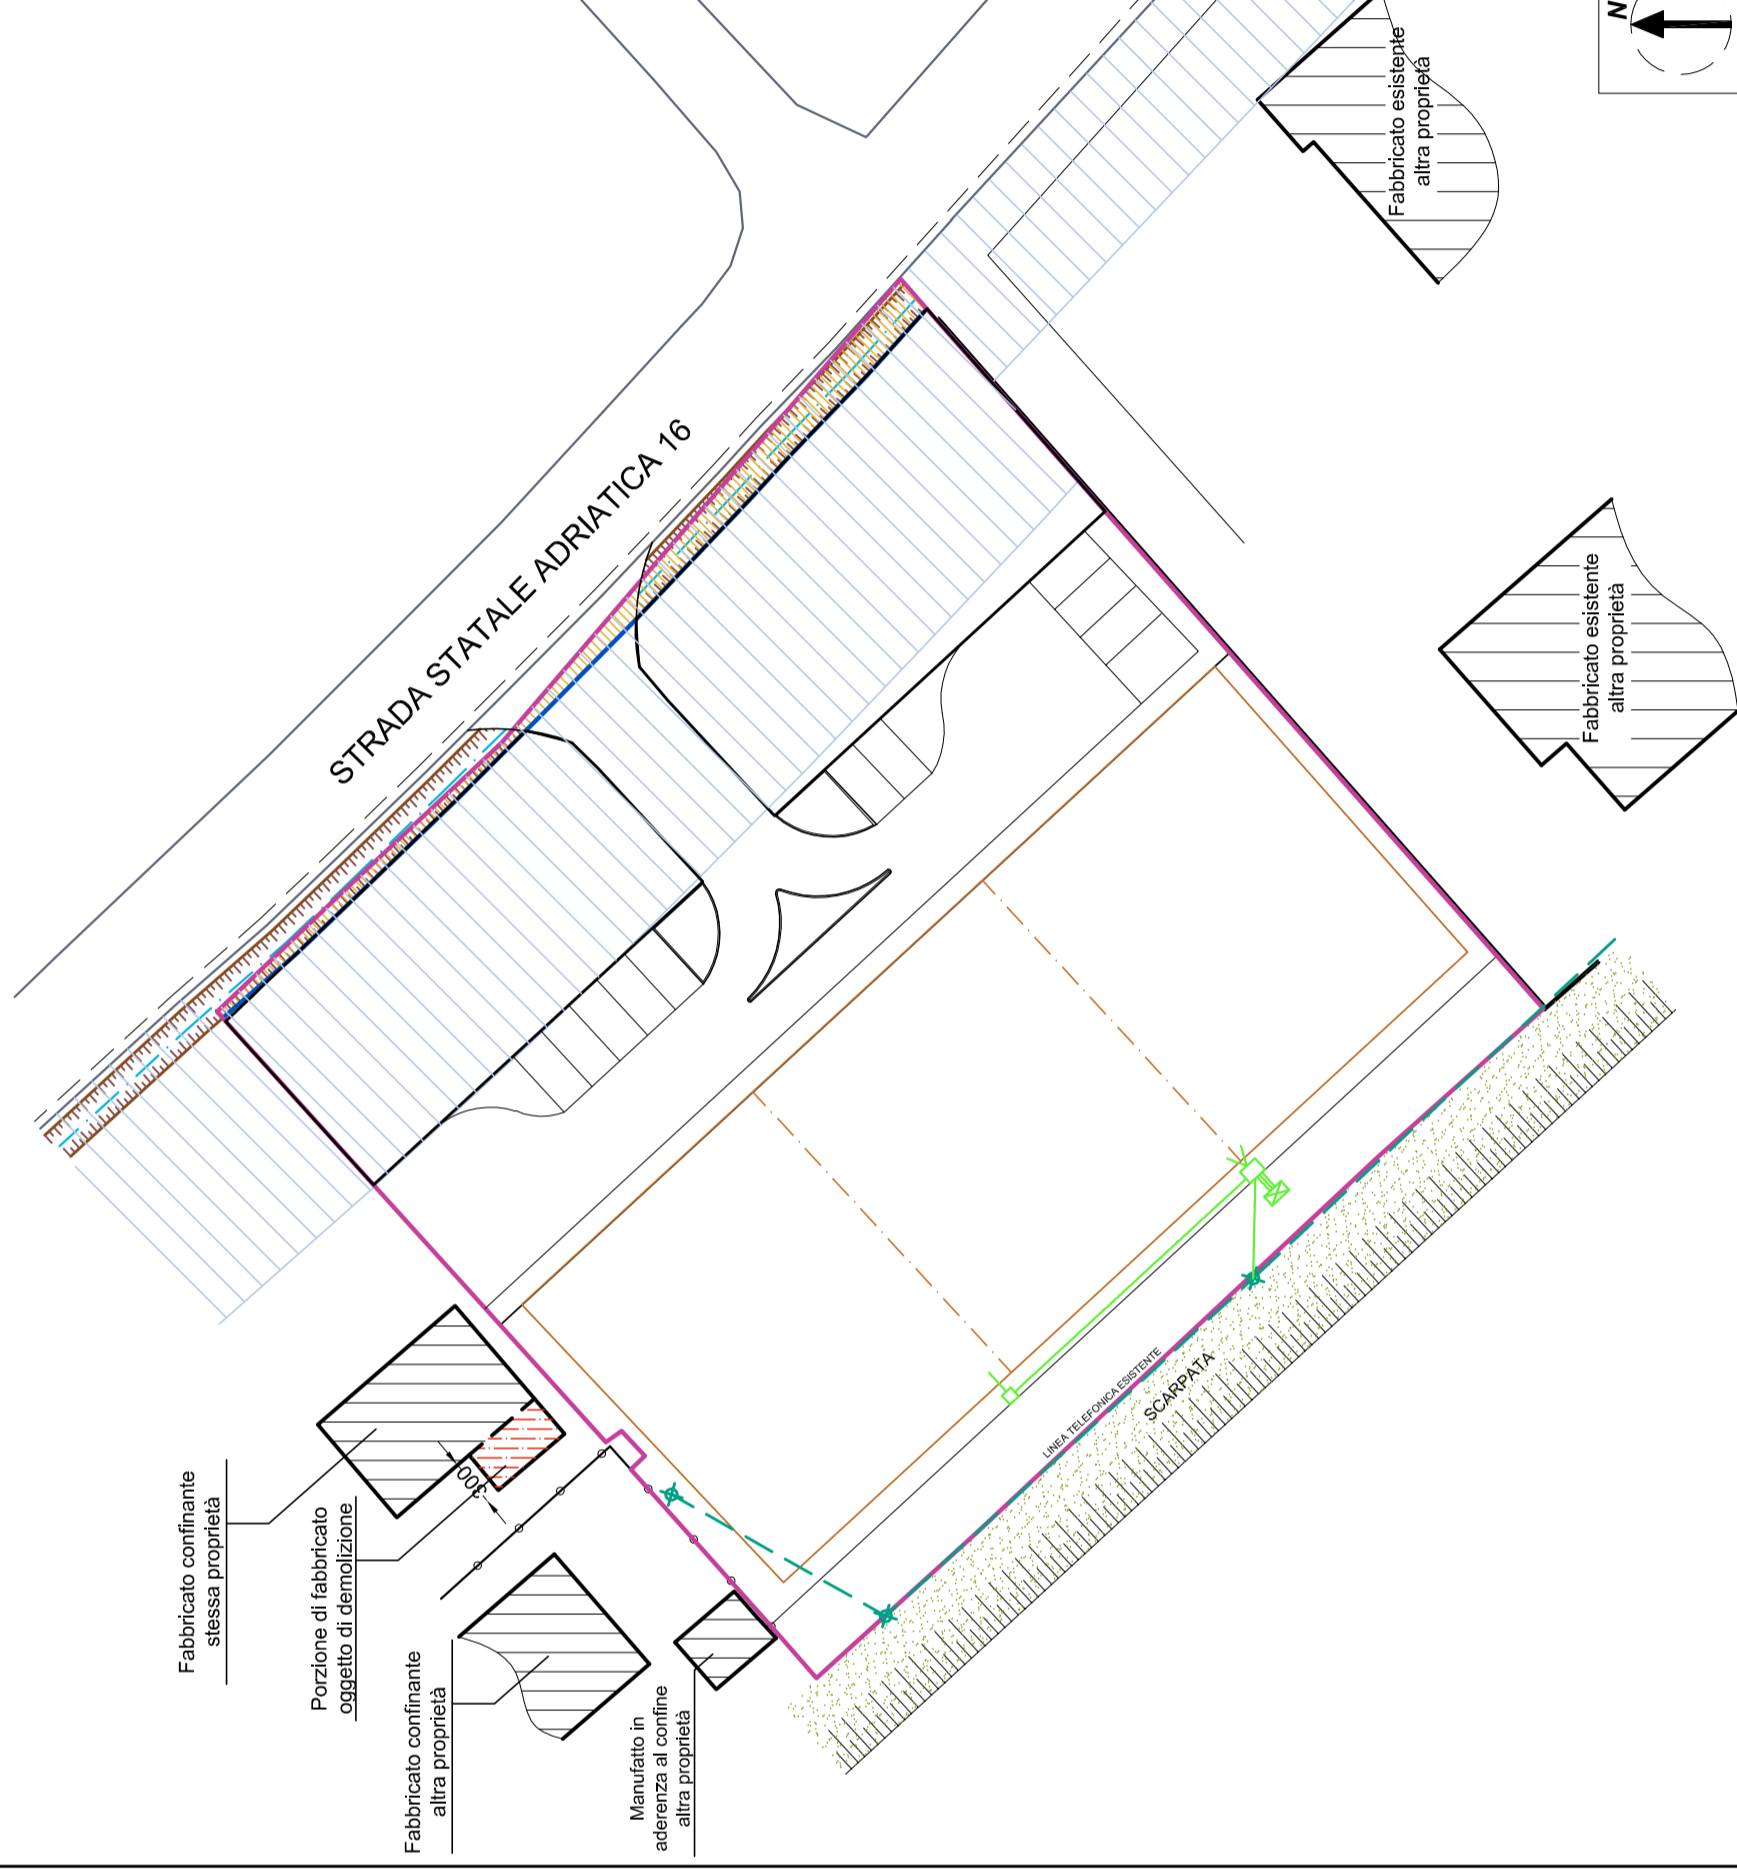

CONDOTTA DI RETE TELEFONICA
SU VERDE PUBBLICO

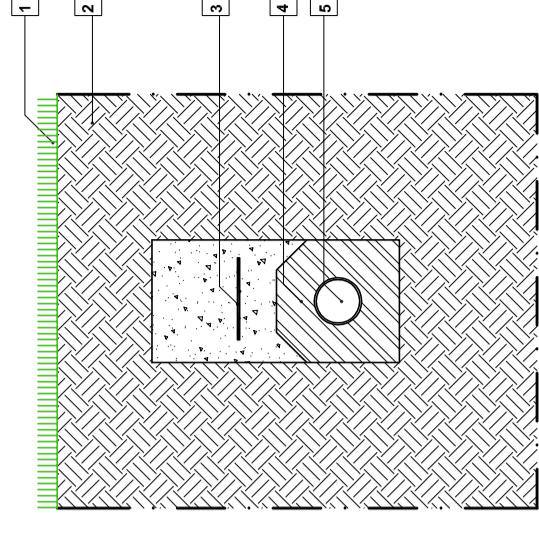

SEZIONE TIPO

LEGENDA:

- 1 MANTO ERBOSO
- 2 TERRENO VEGETALE
- 3 NASTRO SEGNALETORE
- 4 BAULETTO IN CALCESTRUZZO
- 5 TUBO IN P.V.C. Ø 125 mm

LEGENDA:

- Superficie occupata dal fosso A.N.A.S.
- Limite Comparto ST6_P52
- Limite Proprietà
- V1 Fascia di rispetto stradale
- pozzetto dim. 70x80
- pozzetto dim. 40x40
- colonnina in P.V.C.
- Rete TELECOM di progetto - tubazione Ø63
- Rete TELECOM esistente (cavi aerei su pali in legno)
- Rete TELECOM esistente (fibre ottiche)
- Rete TELECOM di progetto - tubazione Ø125