STUDIO CECCHETELLI

PIAZZA XX SETTEMBRE, 27/2 - 61032 FANO - tel. 0721827780

STRALCIO AEROFOTOGRAMMETRICO F. 32 - F. 40 SCALA 1:2000

COMUNE DI FANO

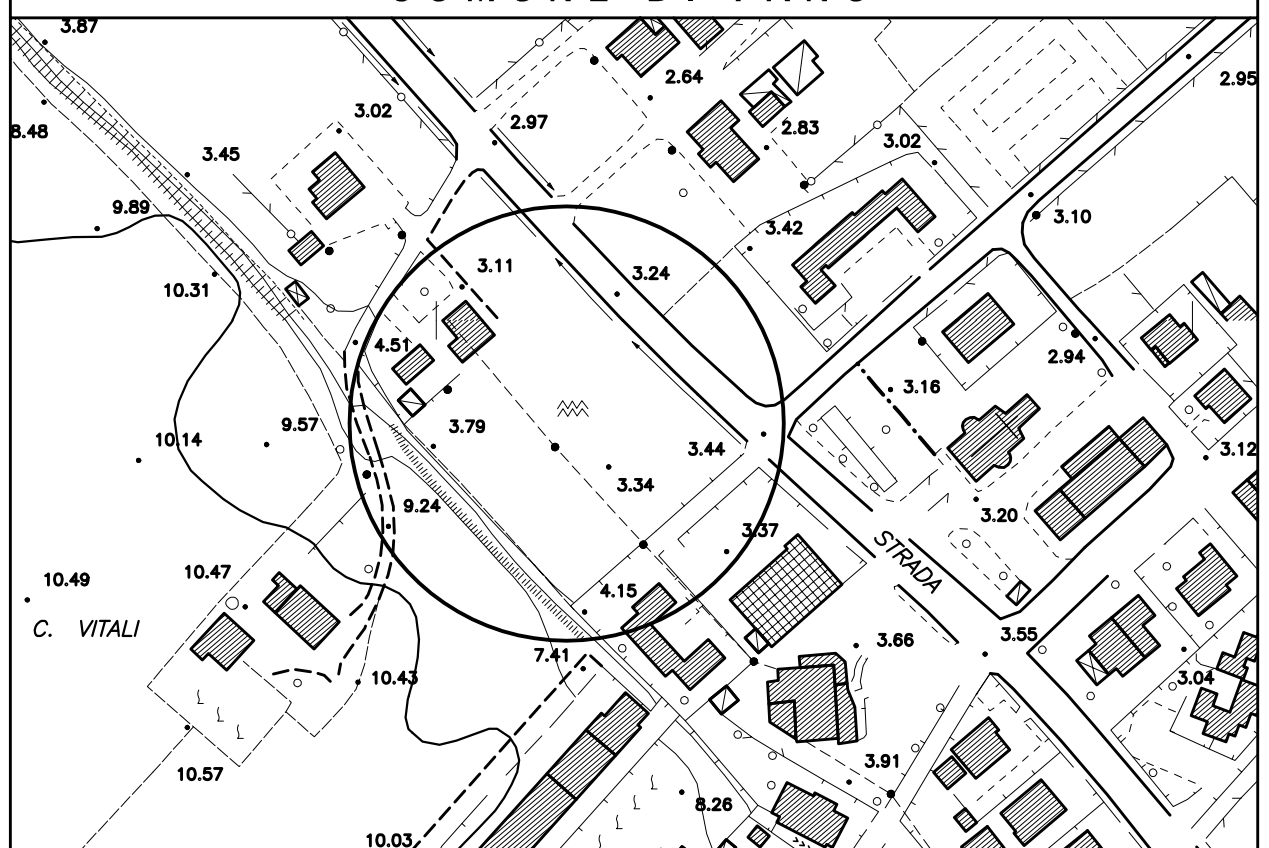

OGGETTO:

PIANO ATTUATIVO DEL COMPARTO DENOMINATO ST6_P52
"Comparto residenziale di ricucitura Metaurlia" E VARIANTE
AI SENSI DELL'ART. 15 COMMA 5 L.R. n. 34/92

DITTA :

SORCINELLI GIANFRANCO - SANTINI LUCIANA

ELABORATO :	TAVOLA :	REVISIONE :
PLANIMETRIE	B.08	01
SCALA :	DATA EMISSIONE :	DATA REVISIONE :
1:500	05/08/2013	02/12/2014

TECNICI PROGETTISTI :

geom. CARLO CECCHETELLI
Piazza XX Settembre, 27/2 - Fano (PU)
TEL. 0721827780 - FAX 0721/827103
E-MAIL stcec@mobilia.it
PEC carlo.cecchetelli@pecgeometripu.it

dott. ing. ANDREA SBRISCIA
Via della Concordia, 20 - Fano (PU)

SISTEMAZIONE DEL VERDE E DELLE AREE PEDONALI - (SCALA 1:500):

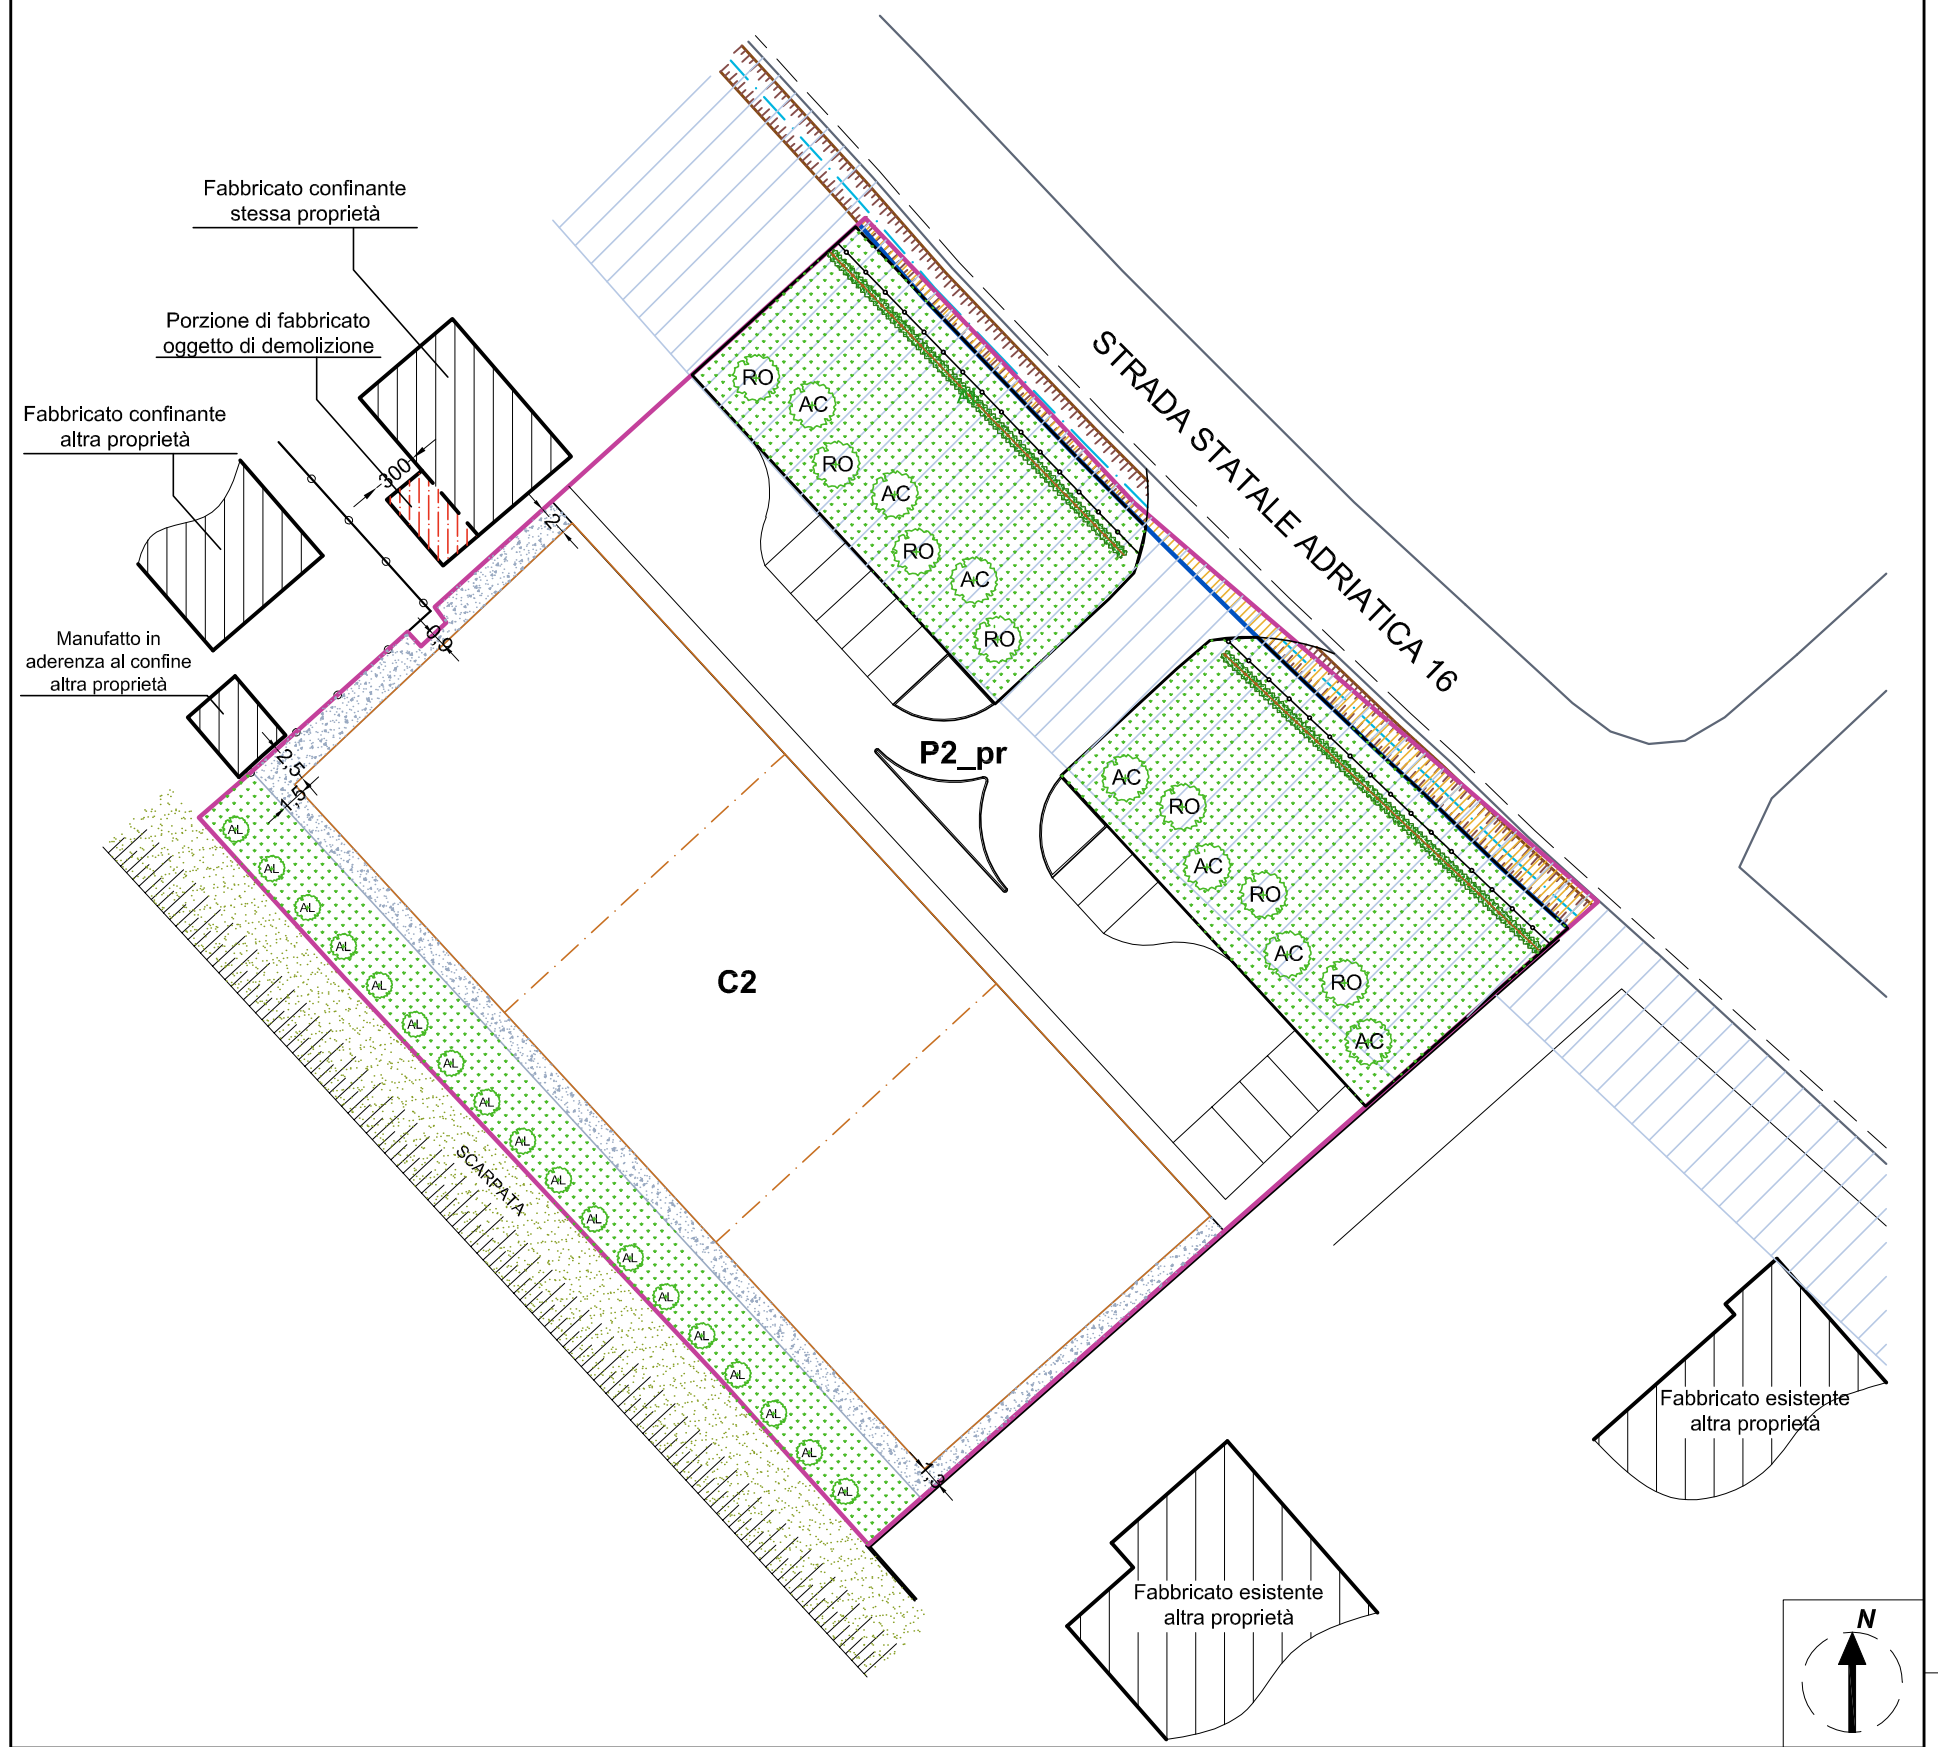

LEGENDA :

- Limite Comparto ST6_P52
- Limite Proprietà
- V1 Fascia di rispetto stradale
- Superficie occupata dal fosso A.N.A.S.
- Sistemazione a prato
- Recinzione in rete metallica plastificata
- Percorso pedonale "footing" all'interno dell'area F1
- AC acero campestre
- RO roverella
- AL siepe di alloro
- AL cespugli di alloro

PARTICOLARE COSTRUTTIVO

PERCORSO PEDONALE

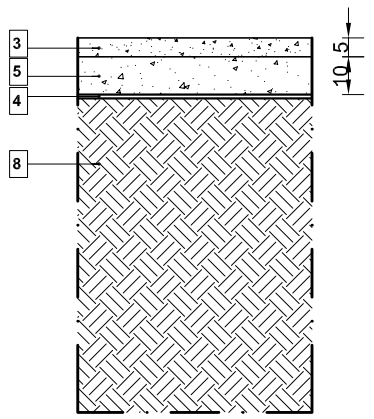

SEZIONE TIPO
SCALA 1:20

LEGENDA :

1. **PIETRISCO 3/5**
2. **GEOTESSILE TESSUTO NON TESSUTO**
3. **GHIAIA FRANTUMATA LAVATA 20/40**
4. **TERRENO VEGETALE**