

- COMUNE DI FANO -

PIANO ATTUATIVO DEL COMPARTO ST5_P28
PER AMPLIAMENTO DEL CENTRO COMMERCIALE
"Metauro" IN VIA L. EINAUDI, 30

DITTE : - AUCHAN S.p.a.
- GALLERIE COMMERCIALI ITALIA S.p.a.

OPERE DI URBANIZZAZIONE

PROGETTO: STUDIO ASSOCIATO di INGEGNERIA

DOCT. ING. FABIO TOMBARI - STEFANO ANSUINI

c.f. e p.i. 00937840411

VIA del TEATRO, 8 FANO (Pesaro) tel. 0721 / 802586 - 825702

URB 02.D

STRADE E PARCHEGGI

data Marzo 2016

agg.


 



agg.

agg.

scala 1:500

PROLUNGAMENTO PISTA CICLABILE
SU VIA VII STRADA



LEGENDA:

-  Cavetto interrato con tubo corrugato a doppia parete Ø 100 mm.
-  Cavo in rame con isolamento FG70R 0,6/1 kw (sezione riportata in pianta)
-  Pozzetto di derivazione cm. 40 x 40 con chiusura in ghisa carrabile
-  Punto luce pubblica illuminazione con palo in acciaio conico trafilato, zincato a caldo 5500 x 88,9 / 3,2 mm
Armatura stradale marca "AEC Illuminazione" tipo XMOD
POB OG o similare con lampada a LED da 28 W
-  Punto luce a parete con lampada LED da 28 W completa di griglia di protezione

PLANIMETRIA CATASTALE


scala 1:2000

Foglio 102 mapp. 835

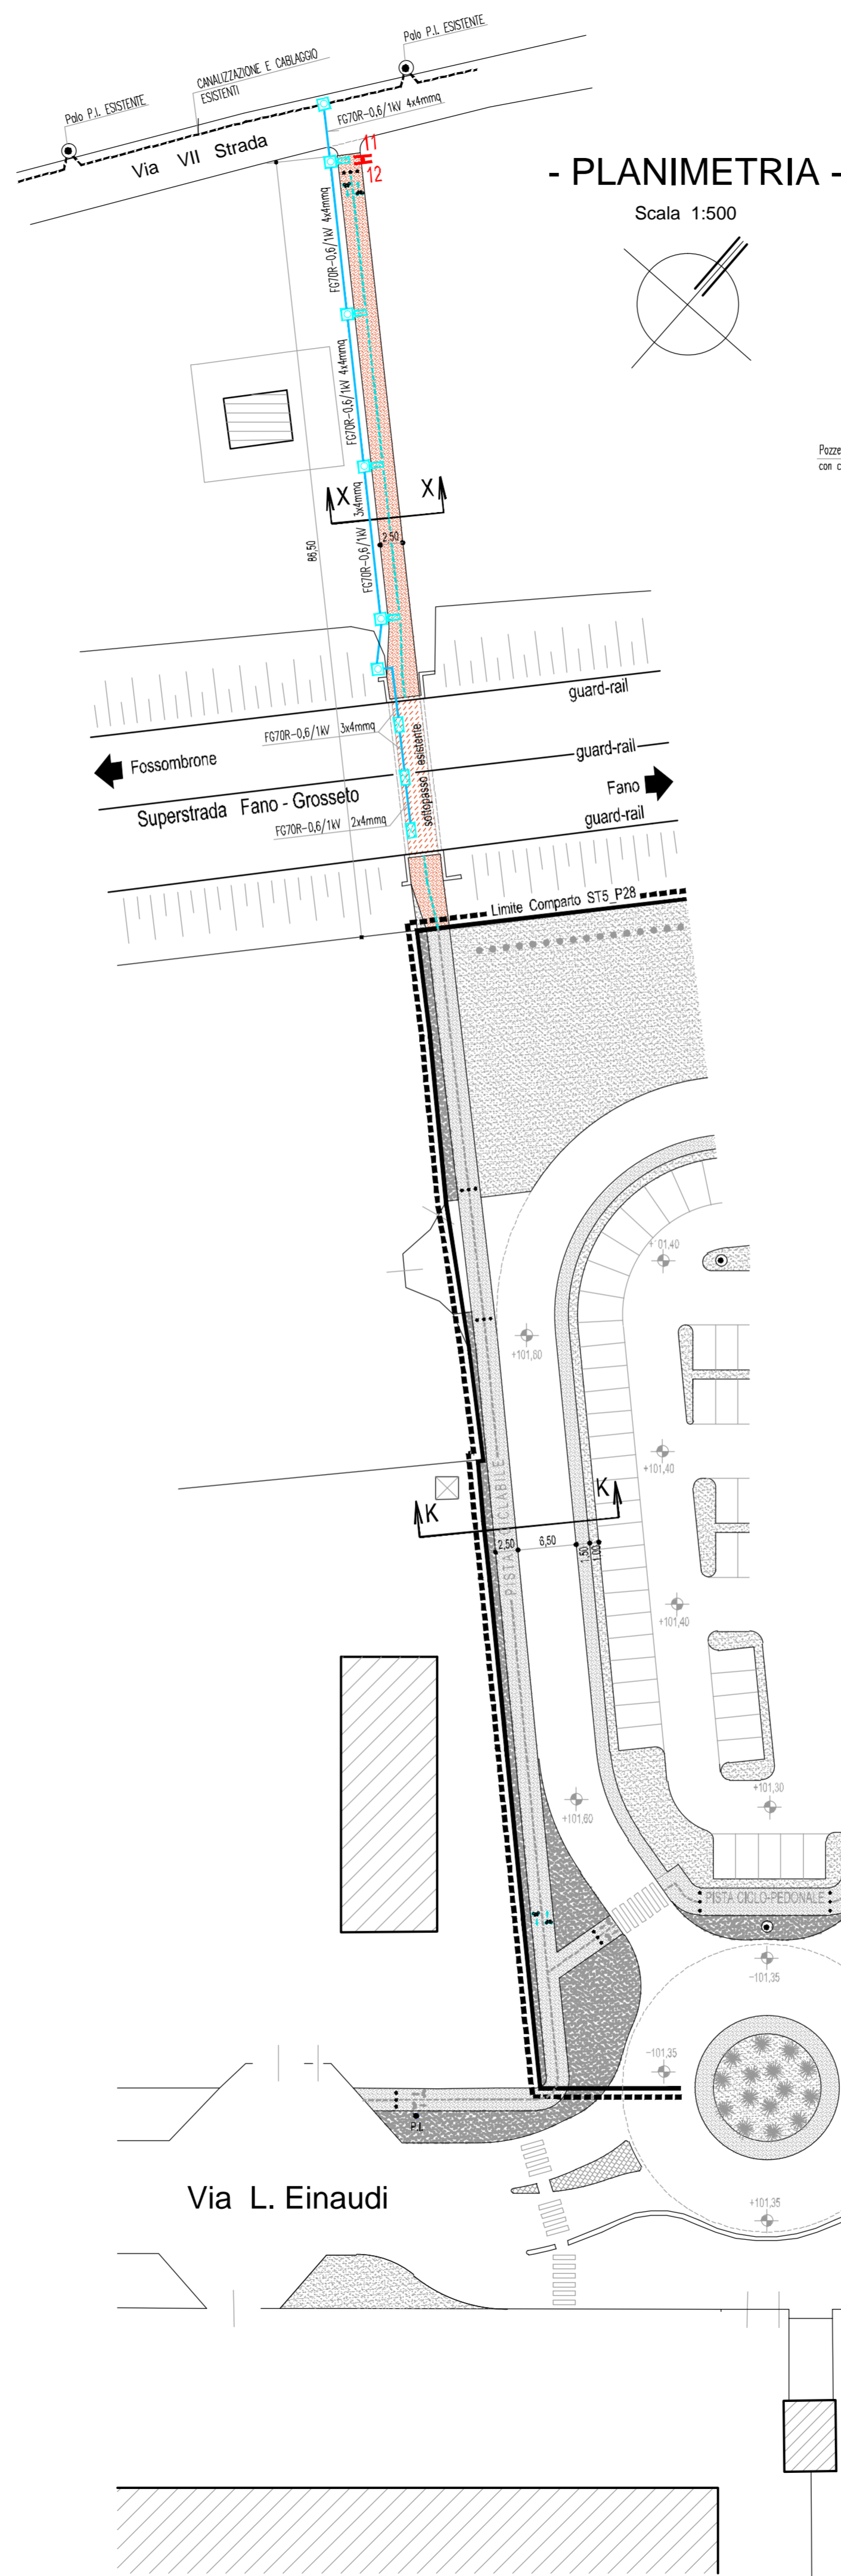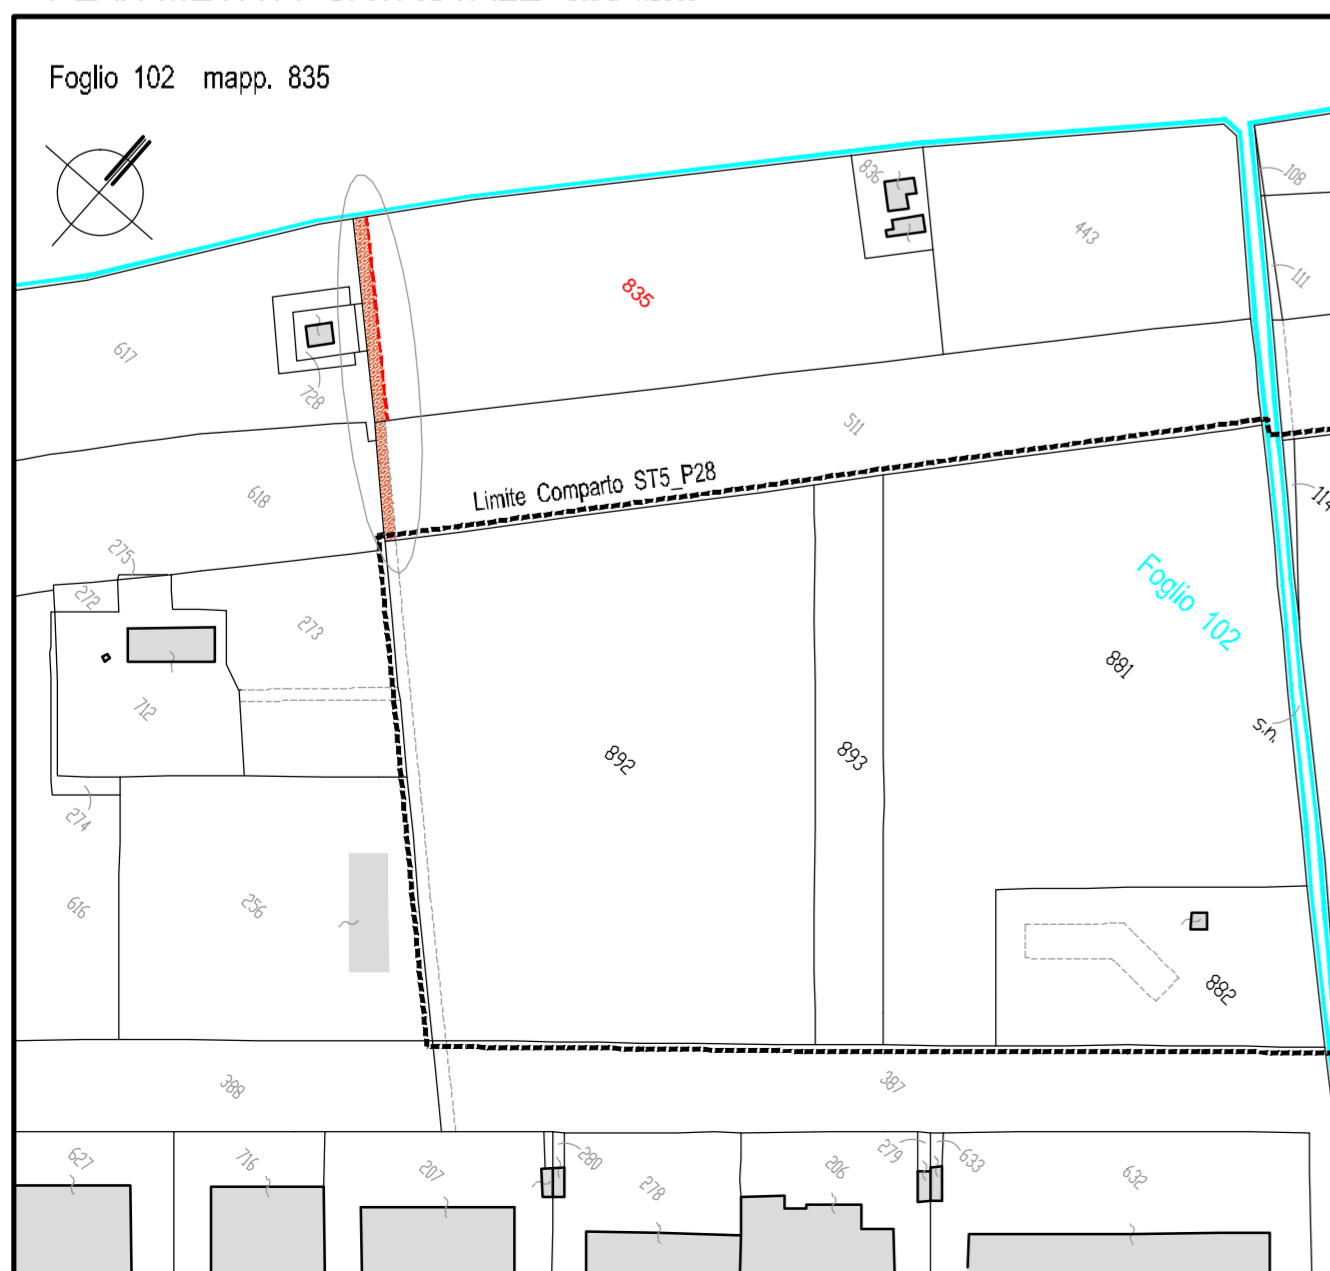


- PLANIMETRIA -

Scala 1:500

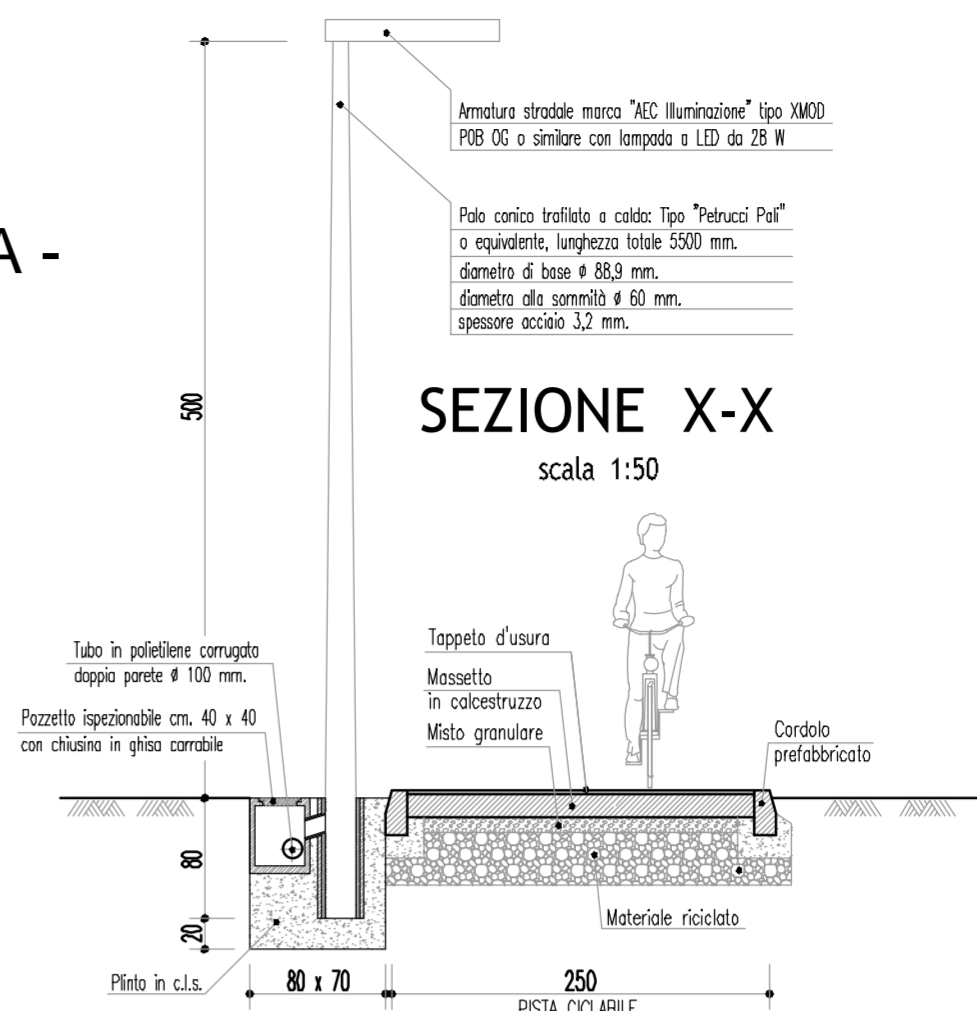

SEZIONE X-X

scala 1:50

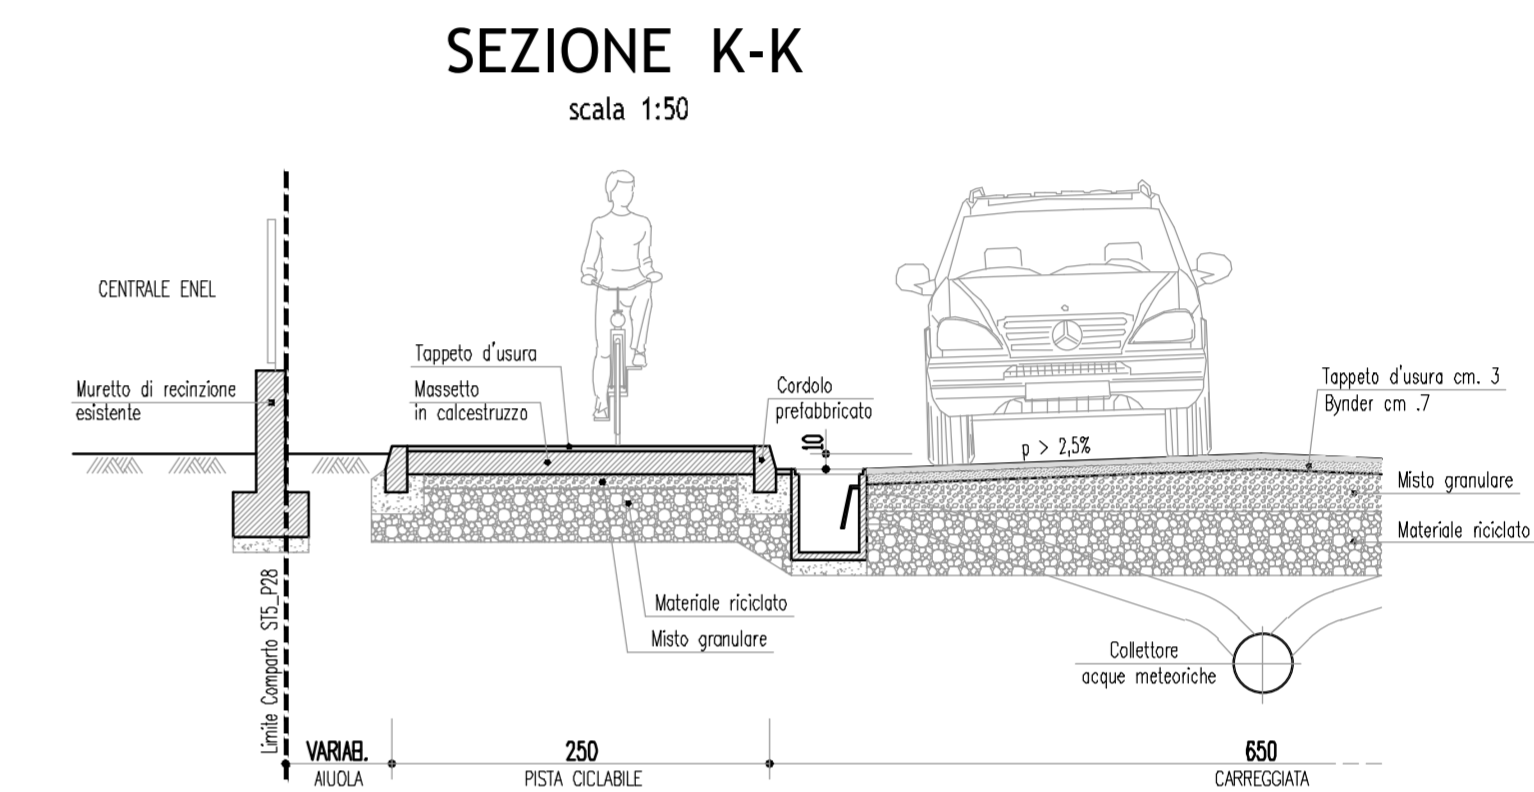


SEZIONE K-K

scala 1:50


PIANTA

scala 1:50

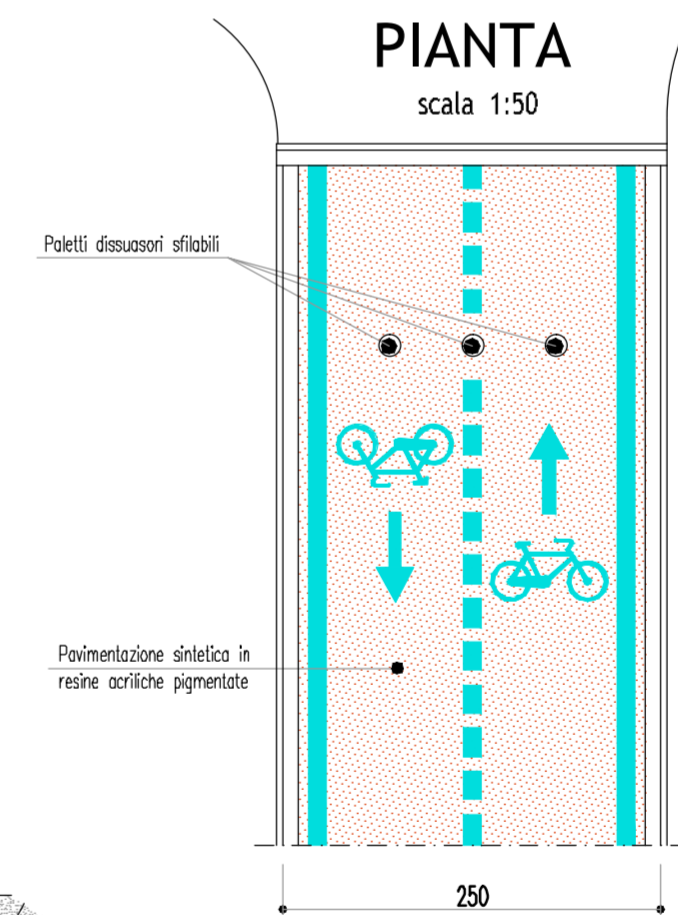

PARTICOLARE SEZIONE PISTA CICLABILE

scala 1:10

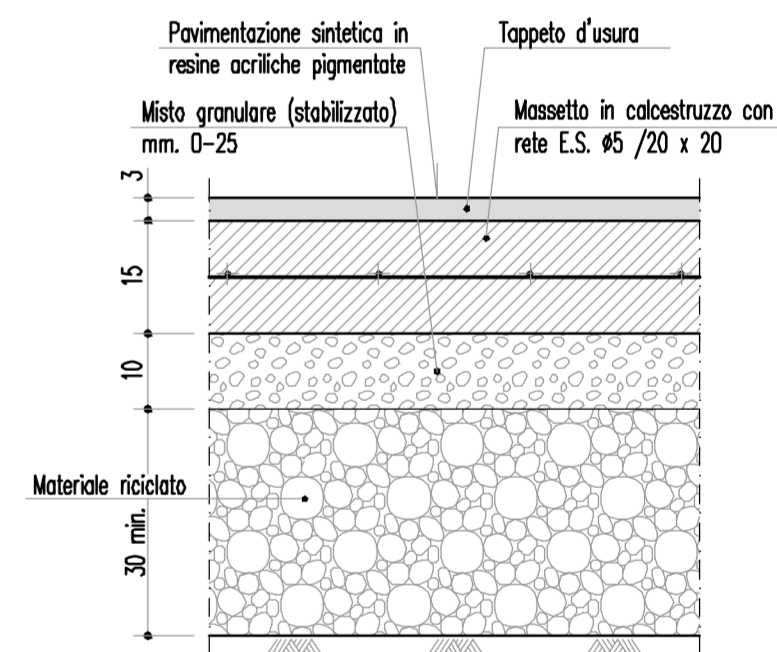

PALINA 11 PALINA 12

