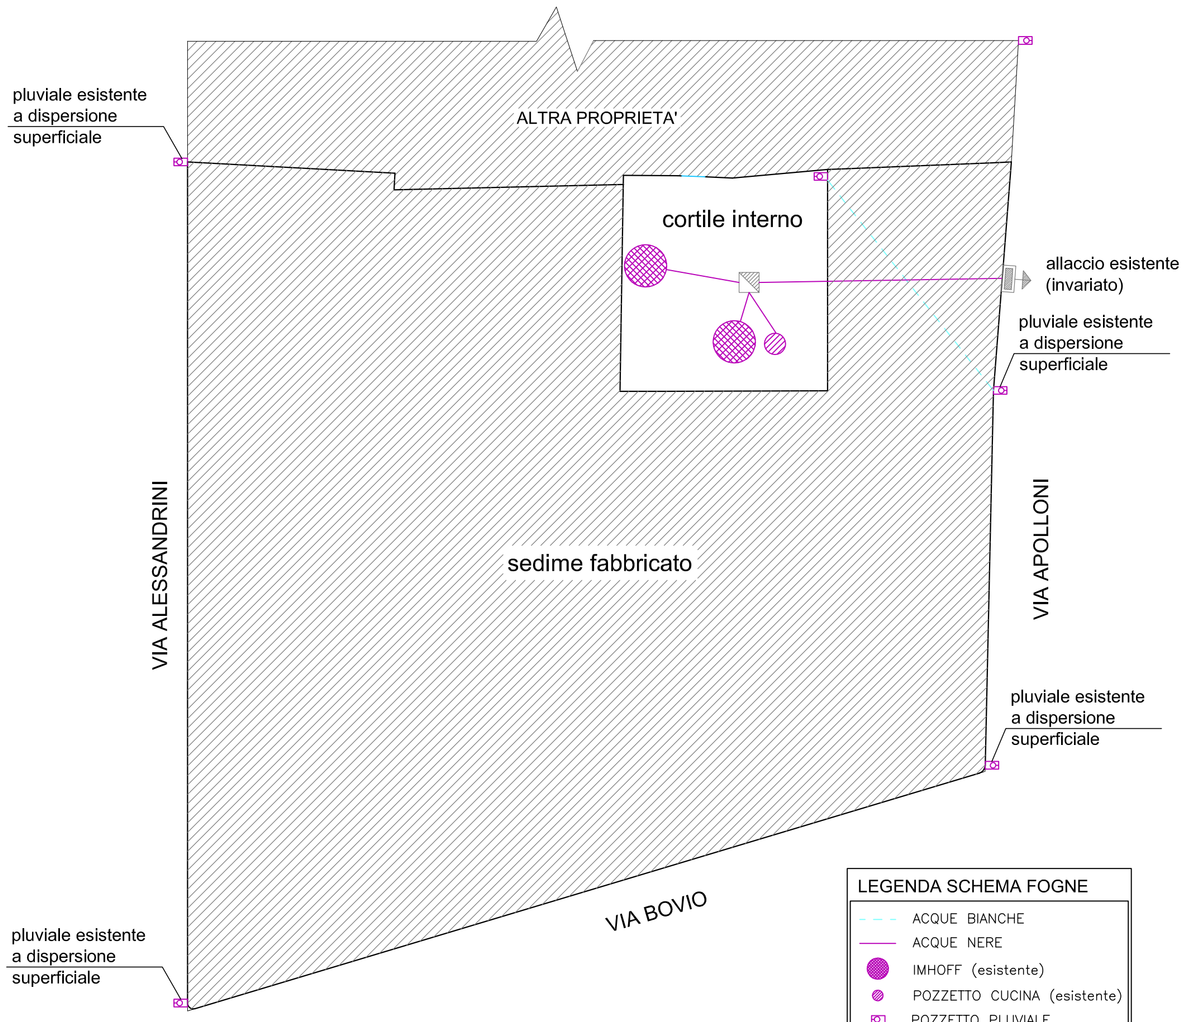

SCHEMA FOGNARIO

LEGENDA SCHEMA FOGNE

- ACQUE BIANCHE
- ACQUE NERE
- IMHOFF (esistente)
- POZZETTO CUCINA (esistente)
- POZZETTO PLUVIALE
- CADITOIA ESISTENTE
- POZZETTO RACCORDO
- POZZETTO TERMINALE
- ALLA FOGNA COMUNALE

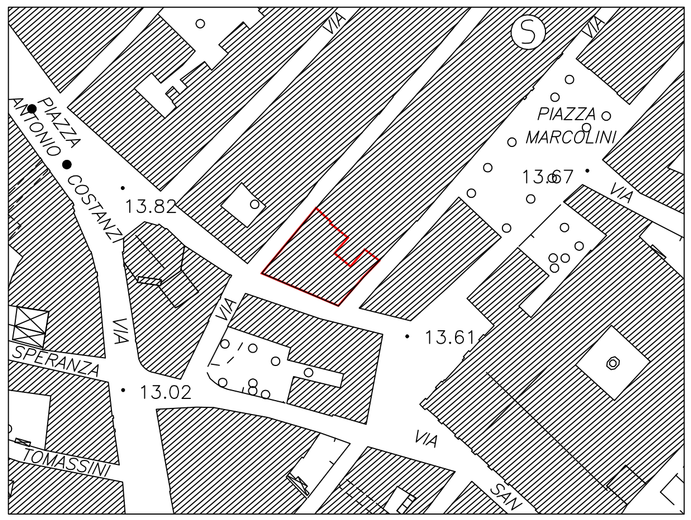

ESTRATTO AEROFOTOGRAMMETRICO
Scala 1:1000

ESTRATTO P.P.C.S. DESTINAZIONI D'USO
EDIFICI "MISTI 1" Scala 1:1000

ESTRATTO CATASTALE
F° 141 MAPPALE 815 Scala 1:1000

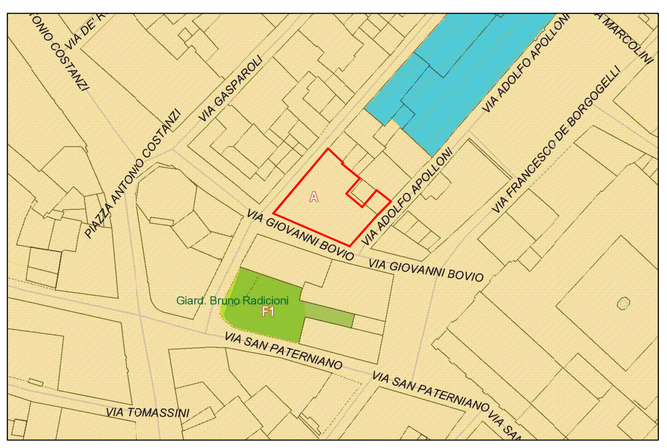

ESTRATTO P.R.G. VIGENTE
Scala 1:1000

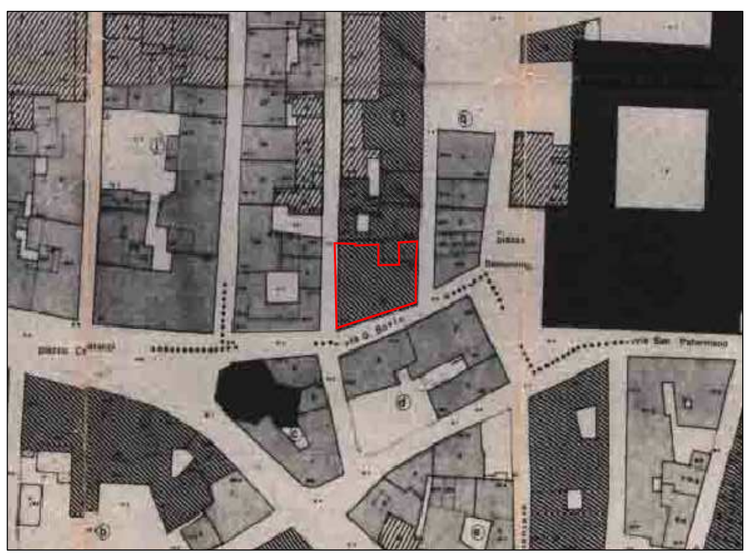

ESTRATTO P.P.C.S. INTERVENTI EDILIZI
VINCOLO "A2" Scala 1:1000

Spazio riservato all' ufficio

Timbro e firma
dei progettisti

Firma della ditta richiedente

COMUNE DI FANO

PIANO DI RECUPERO DI INIZIATIVA PRIVATA

(ai sensi dell' art. 30 della Legge 5 Agosto 1978 n. 457)

PROGETTISTI:

Arch. Di Loro Luciano
Via G. Verdi, 1 - 61032 Fano (PU)
C.F.: DLR LCN 67E30 D488Z
P.IVA: 01431180411
Tel. : 0721 820462
Fax: 0721 820462
Mobile: +39 339 1941103
Mail: studiodiloro@libero.it

Geom. PERGOLESI FRANCESCO
Via G. Castellani, 6/8 - 61032 Fano (PU)
C.F.: PRG FNC 78B10 D488Y
P.IVA: 02096410416
Tel. : 0721 830523
Fax: 0721 1543161
Mobile: +39 338 2708562
Mail: info@studiopergolesi.it
www.studiopergolesi.it

OGGETTO:

PIANO DI RECUPERO IN VARIANTE AL PIANO PARTICOLAREGGIATO DEL CENTRO STORICO DI UN FABBRICATO SITO IN FANO, VIA G. BOVIO CIV. 7/A-9-9/A

RENZONI PIERINO	C.F.	RNZPRN50L11D488H
VINCENZI ANNA MARIA	C.F.	VNCNMR53H55F310L
SPADARI MARCELLA	C.F.	SPDMCL56M60E388O
CECCACCI LANFRANCO	C.F.	CCCLFR54H11E837B
BATTISTELLI GIUSEPPINA	C.F.	BTTGPP30E61D488O
PACCASSONI CORRADO	C.F.	PCCCRD66A22E379N
PACCASSONI MARIA GRAZIA	C.F.	PCCMGR59D59E379S
PACCASSONI PAOLA	C.F.	PCCPLA60R46D488G

UBICAZIONE:
Via G.Bovio, civ. 7/A,9, 9/A,

ELABORATO:
SCHEMA FOGNE (Stato autorizzato e di Progetto)
ESTRATTI PLANIMETRICI

N. TAVOLA: P1

DATI CATASTALI:
COMUNE DI FANO
Fog. 141 Mapp. 815 Sub. 2-5-6-7-8-9-10-11-12

SCALA:
1:100
1:1000

DATA:
MAGGIO 2015

Il presente elaborato è di proprietà dello Studio Tecnico Pergolesi Geom. Francesco. Tutti i diritti sono riservati a norma di legge. Sono vietati la riproduzione e/o l'estroproduzione di parti senza la presenza di autodizzazione scritta.