



SEZIONE A-A'


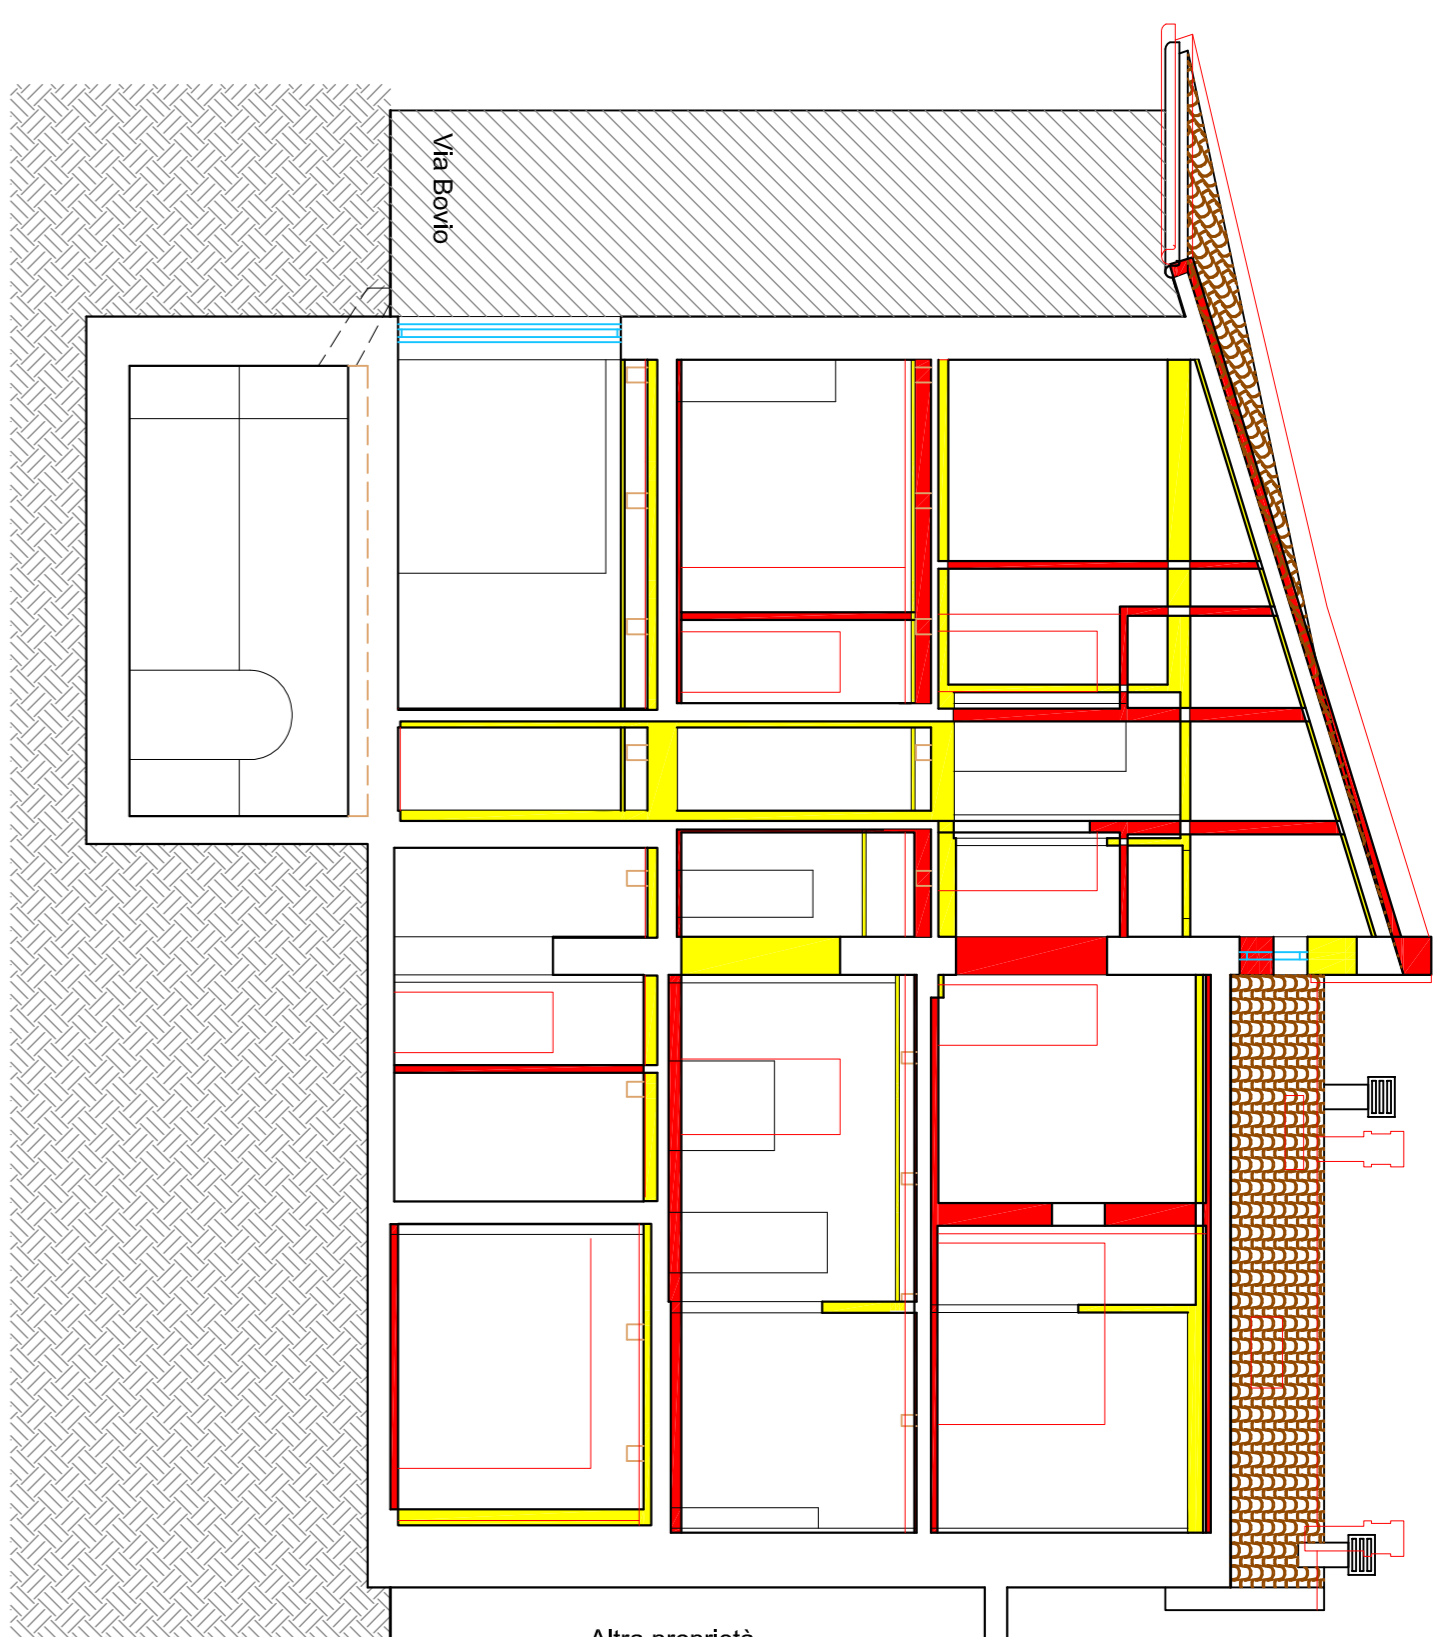


SEZIONE B-B'

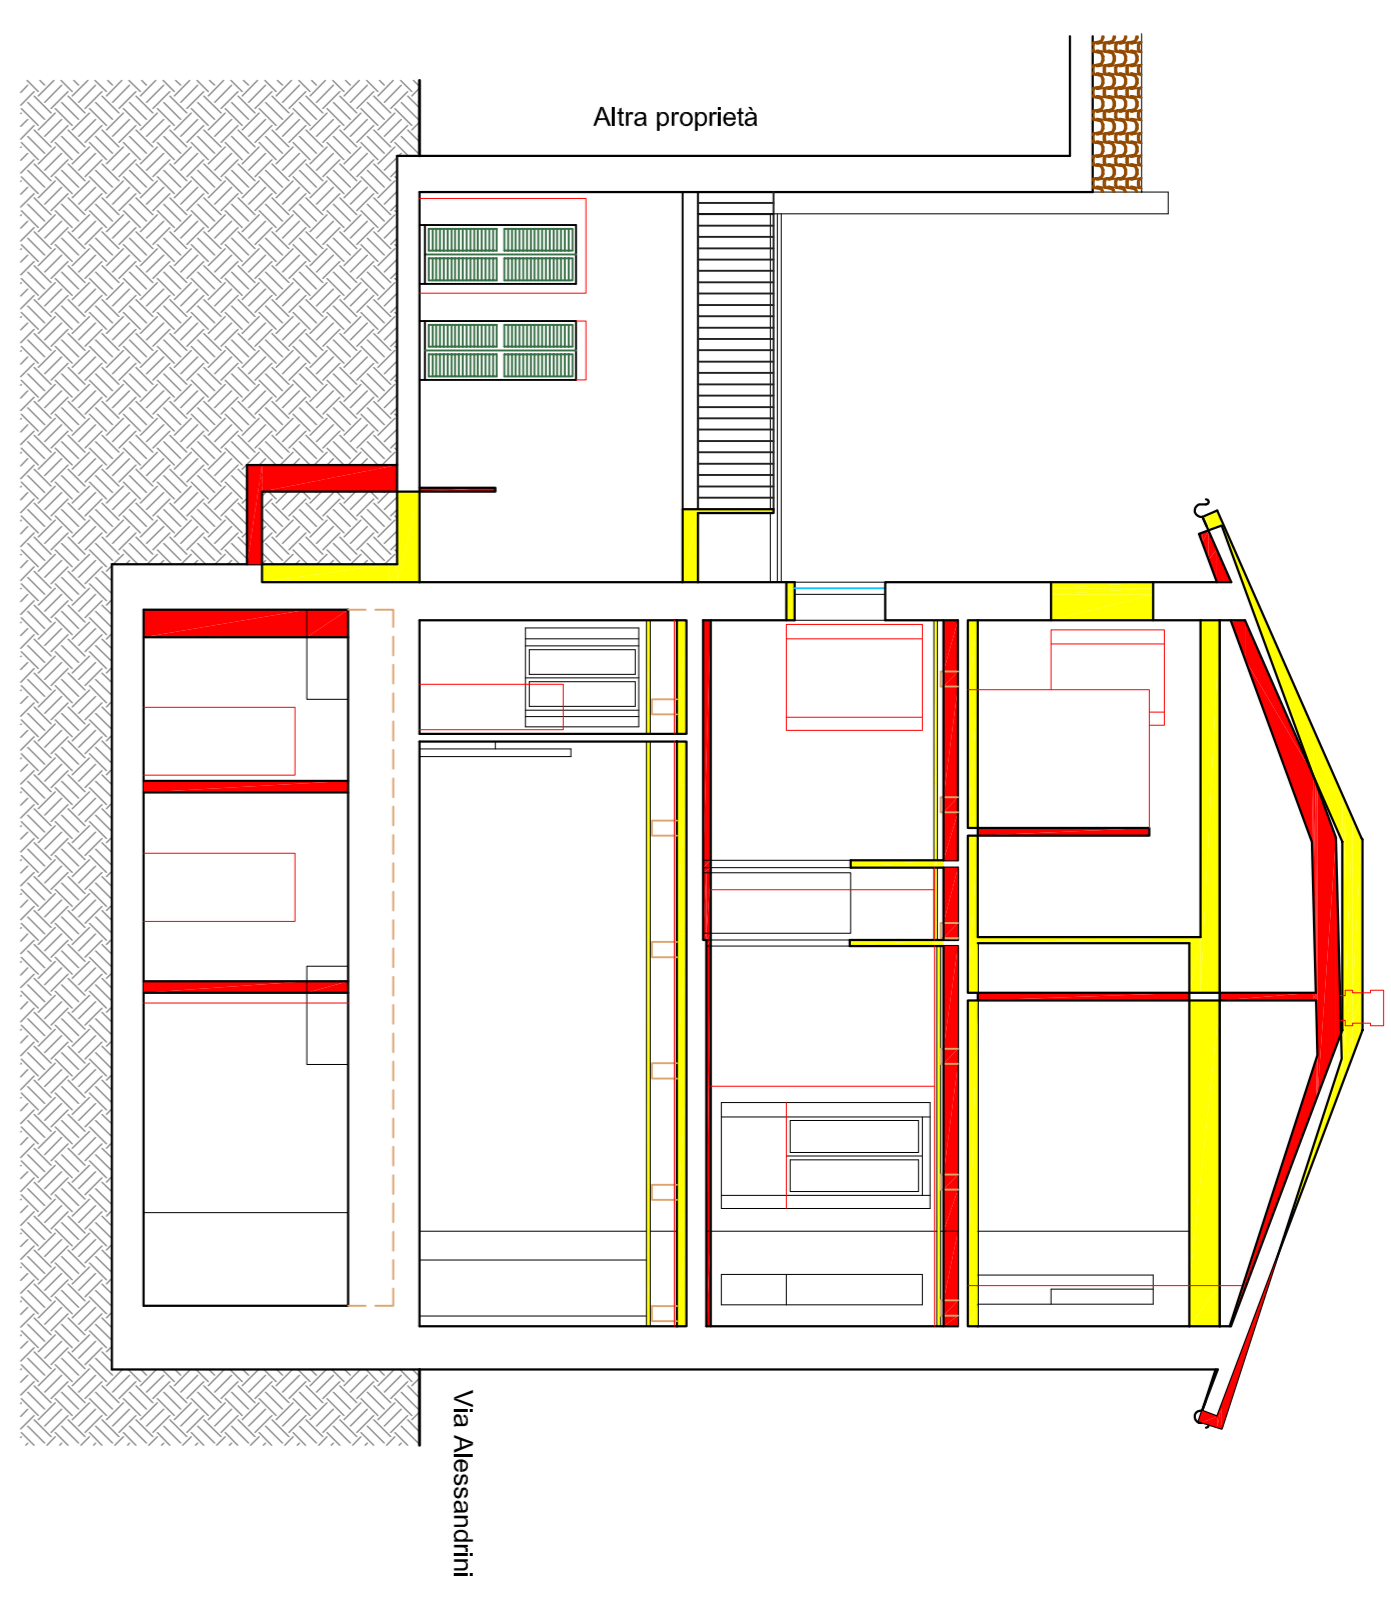


SEZIONE D-D'

LEGENDA:

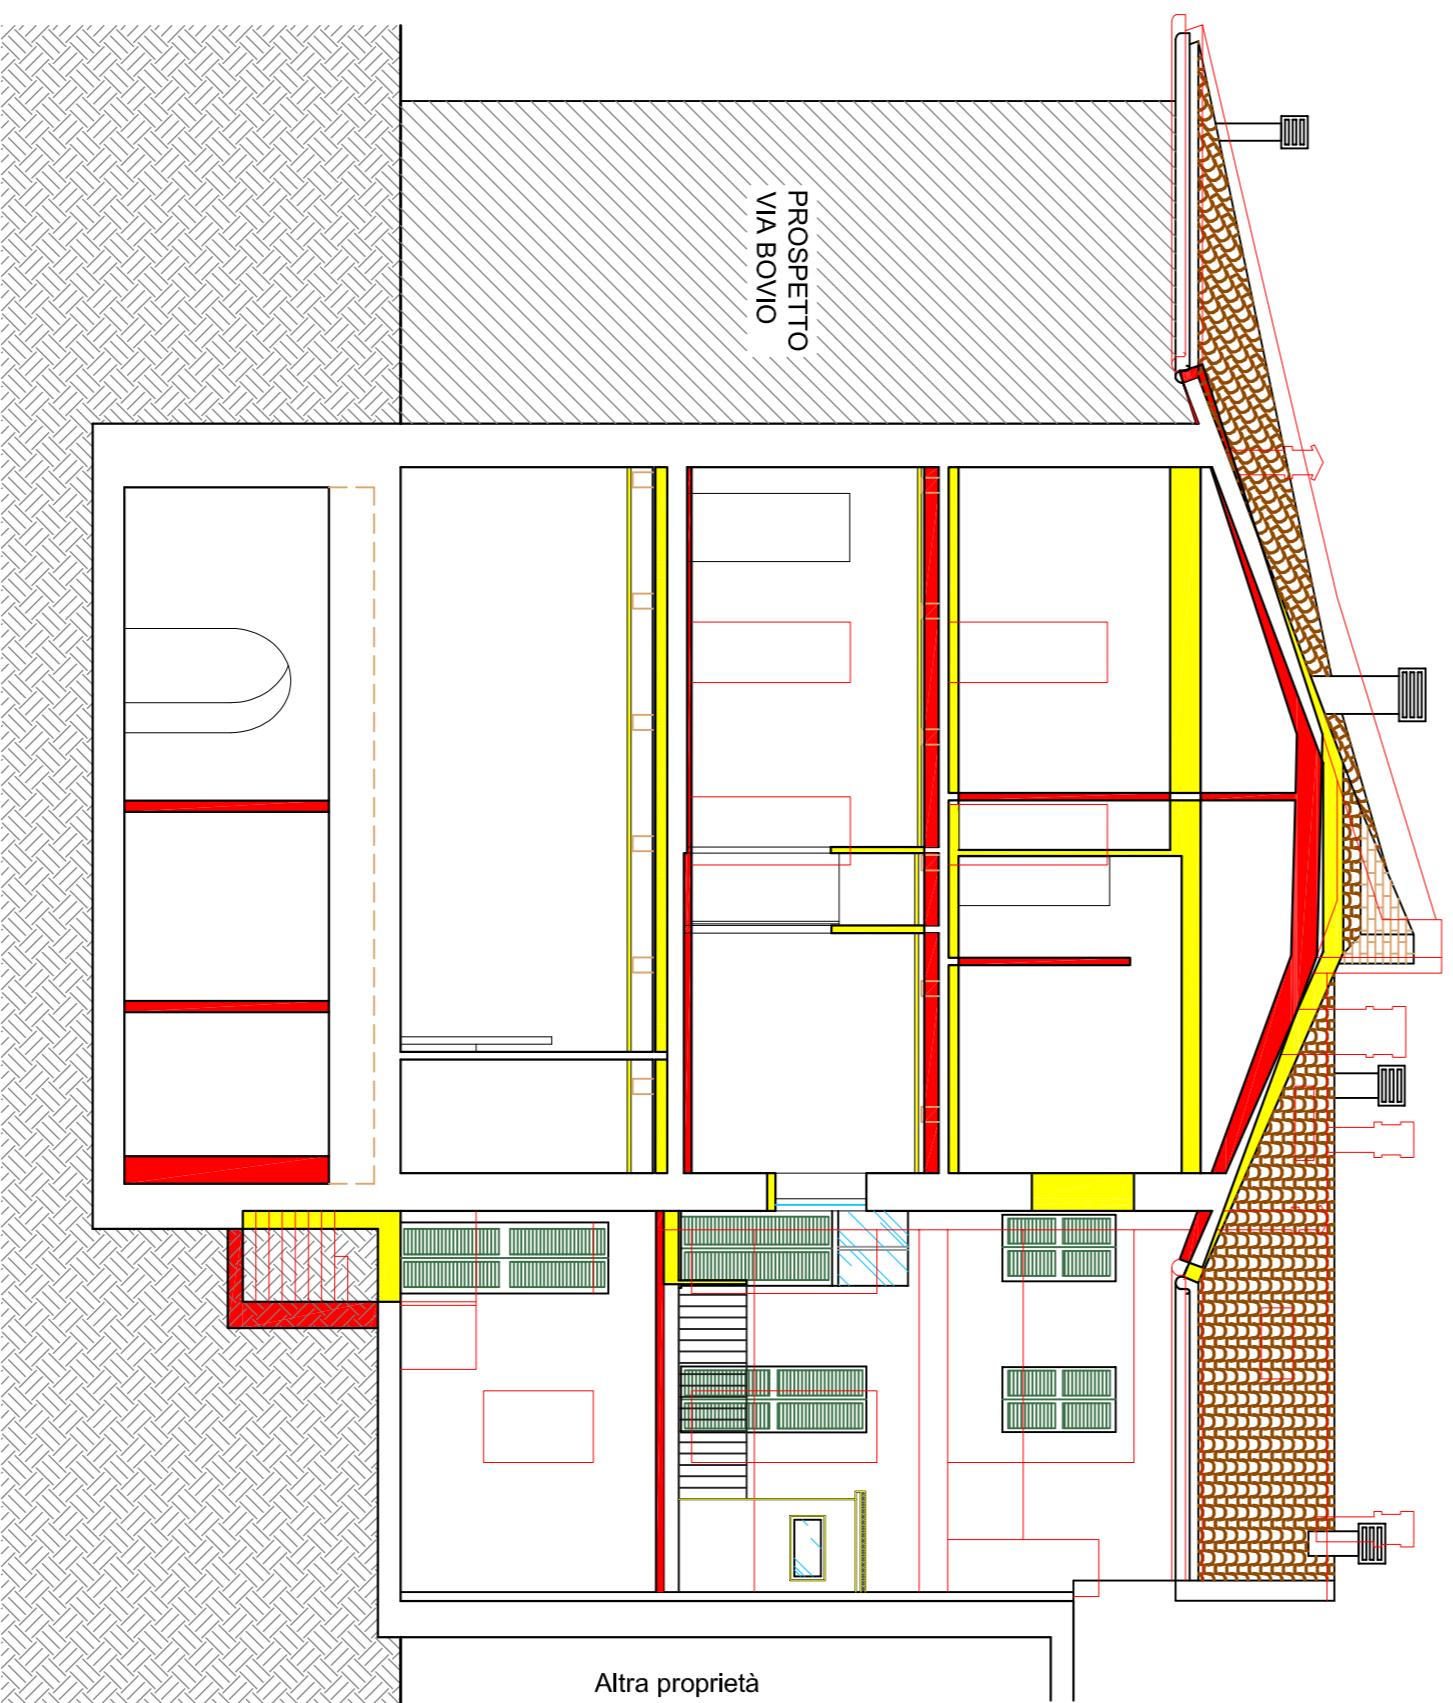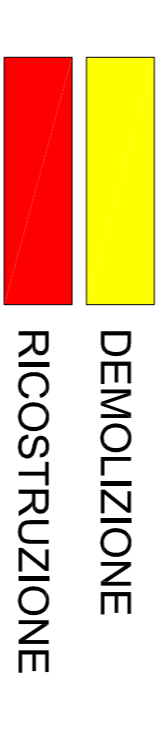

SEZIONE C-C'

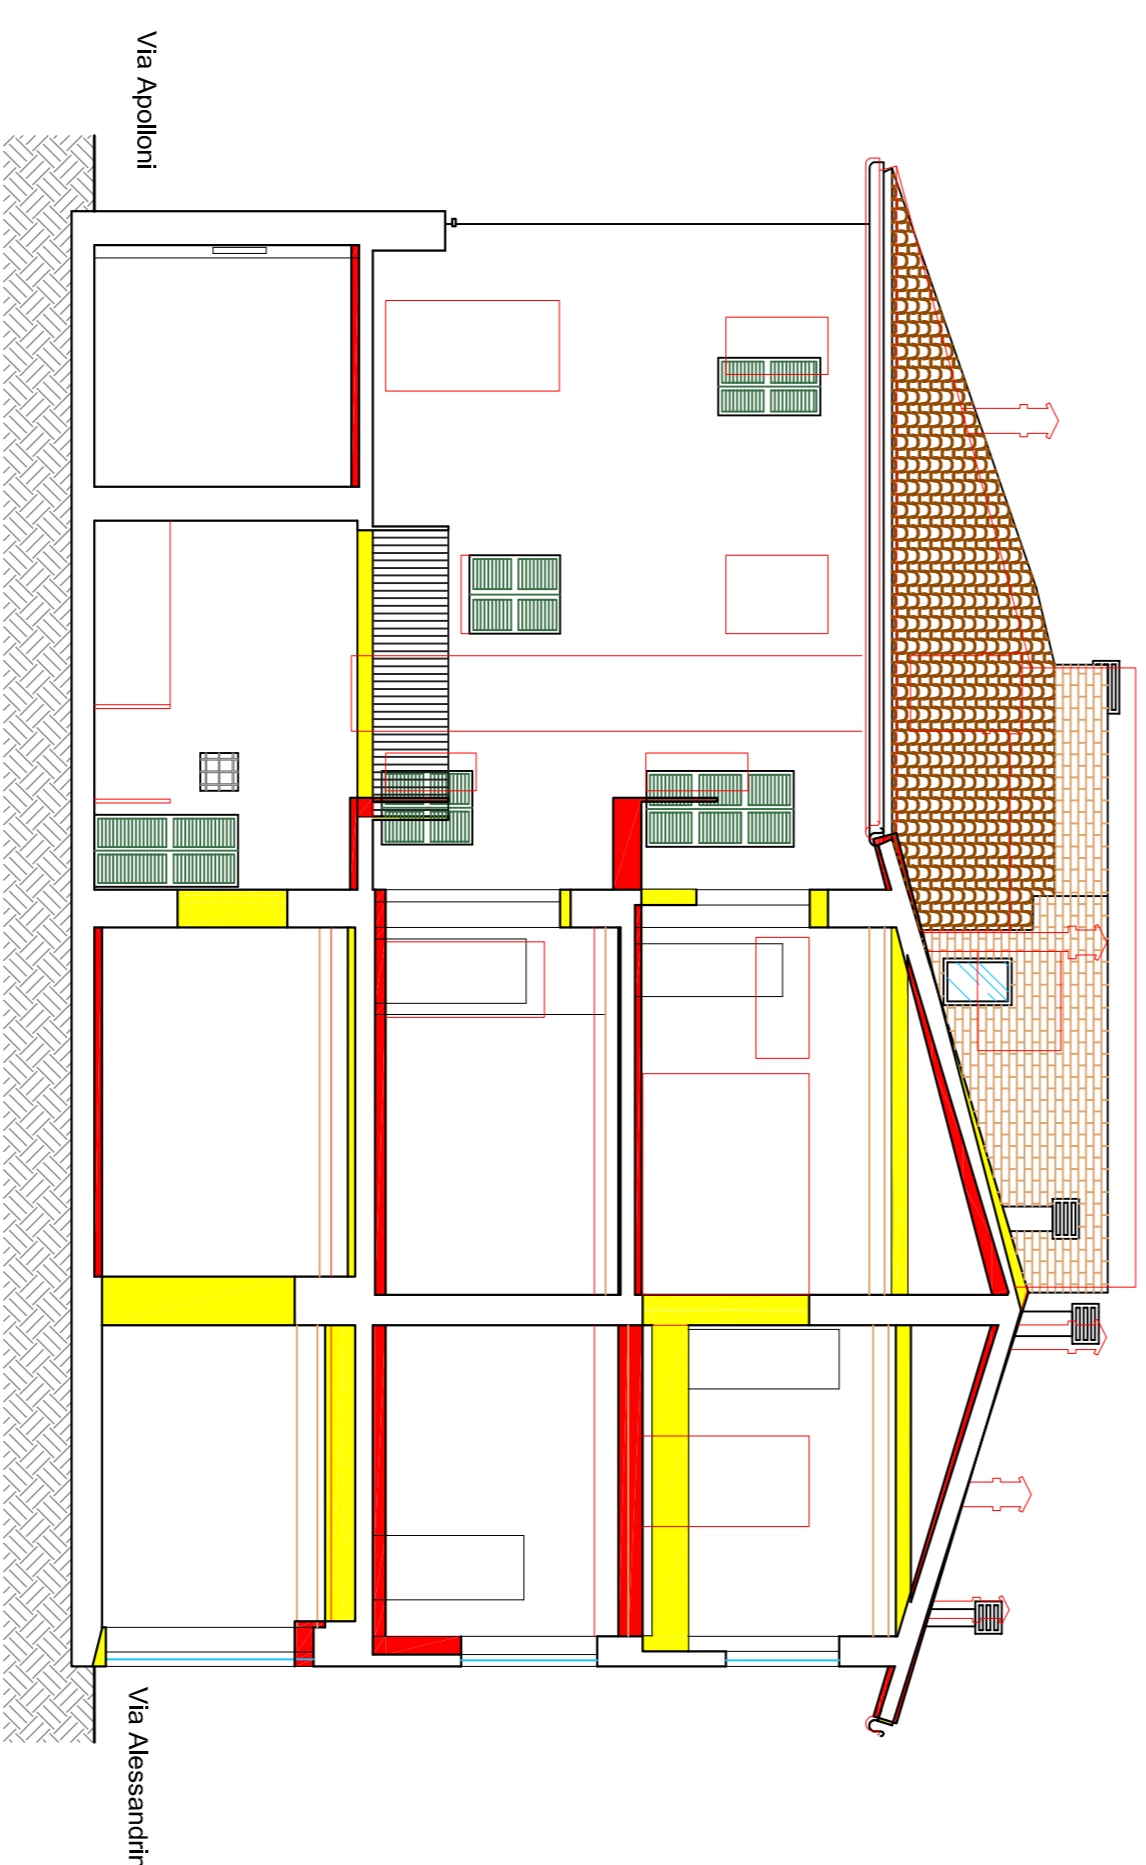

SEZIONE E-E'

Spazio riservato all' ufficio  
Firma della ditta richiedente


Timbro e firma  
dei progettisti

**COMUNE DI FANO**  
**PIANO DI RECUPERO DI INIZIATIVA PRIVATA**  
( ai sensi dell' art. 30 della Legge 5 Agosto 1978 n. 457 )

PROGETTISTI:

Geom. PERGOLESI FRANCESCO

Arch. Di Loro Luciano  
Via G. Verdi, 1 - 61032 Fano (PU)  
P.IVA: 01431180413  
Tel.: 0721 820462  
Mobile: +39 339 7841103  
Mail: studiodeloro@libero.it

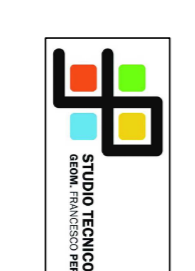

Via G. Castellani, 6/B - 61032 Fano (PU)  
P.IVA: 0209410416  
Tel.: 0721 839523  
Mobile: +39 339 2708562  
Mail: info@studiotecnicope.it

OGGETTO:  
PIANO DI RECUPERO IN VARIANTE AL PIANO PARTICOLAREGGIATO DEL CENTRO STORICO DI UN FABBRICATO SITO IN FANO, VIA G. BOVIO CIV. 7/A-9/A

RENZONI PIERINO	C.F. RNZPRN50L11D4488H	UBICAZIONE:	Via G. Bovio, civ. 7/A.9. 9/A,
VINCENZI ANNA MARIA	C.F. VNCNMR53H45F310L		
SPADARI MARCELLA	C.F. SPDWML56M60E3880C		
CECCACCI LANFRANCO	C.F. CCCLFR44H11E837B		
BATTISTELLI GIUSEPPINA	C.F. BTGGPP30E61D4880		
PACCASSONI CORRADO	C.F. PCCCRD66A22E379N		
PACCASSONI MARIA GRAZIA	C.F. PCCMGRS05E3739S		
PACCASSONI PAOLA	C.F. PCCPLA60R464D488S		

ELABORATO:  
SCHEMA DEMOLIZIONI E RICOSTRUZIONI  
(SEZIONI)

N. TAVOLA:  
**P12**

DATI CATASTALI:  
COMUNE DI FANO  
Fog. 141 Mapp. 815 Sub. 2-5-6-7-8-9-10-1-1-12

SCALA:  
1:100

DATA:  
MAGGIO 2015