




PROSPETTO SU VIA BOVIO

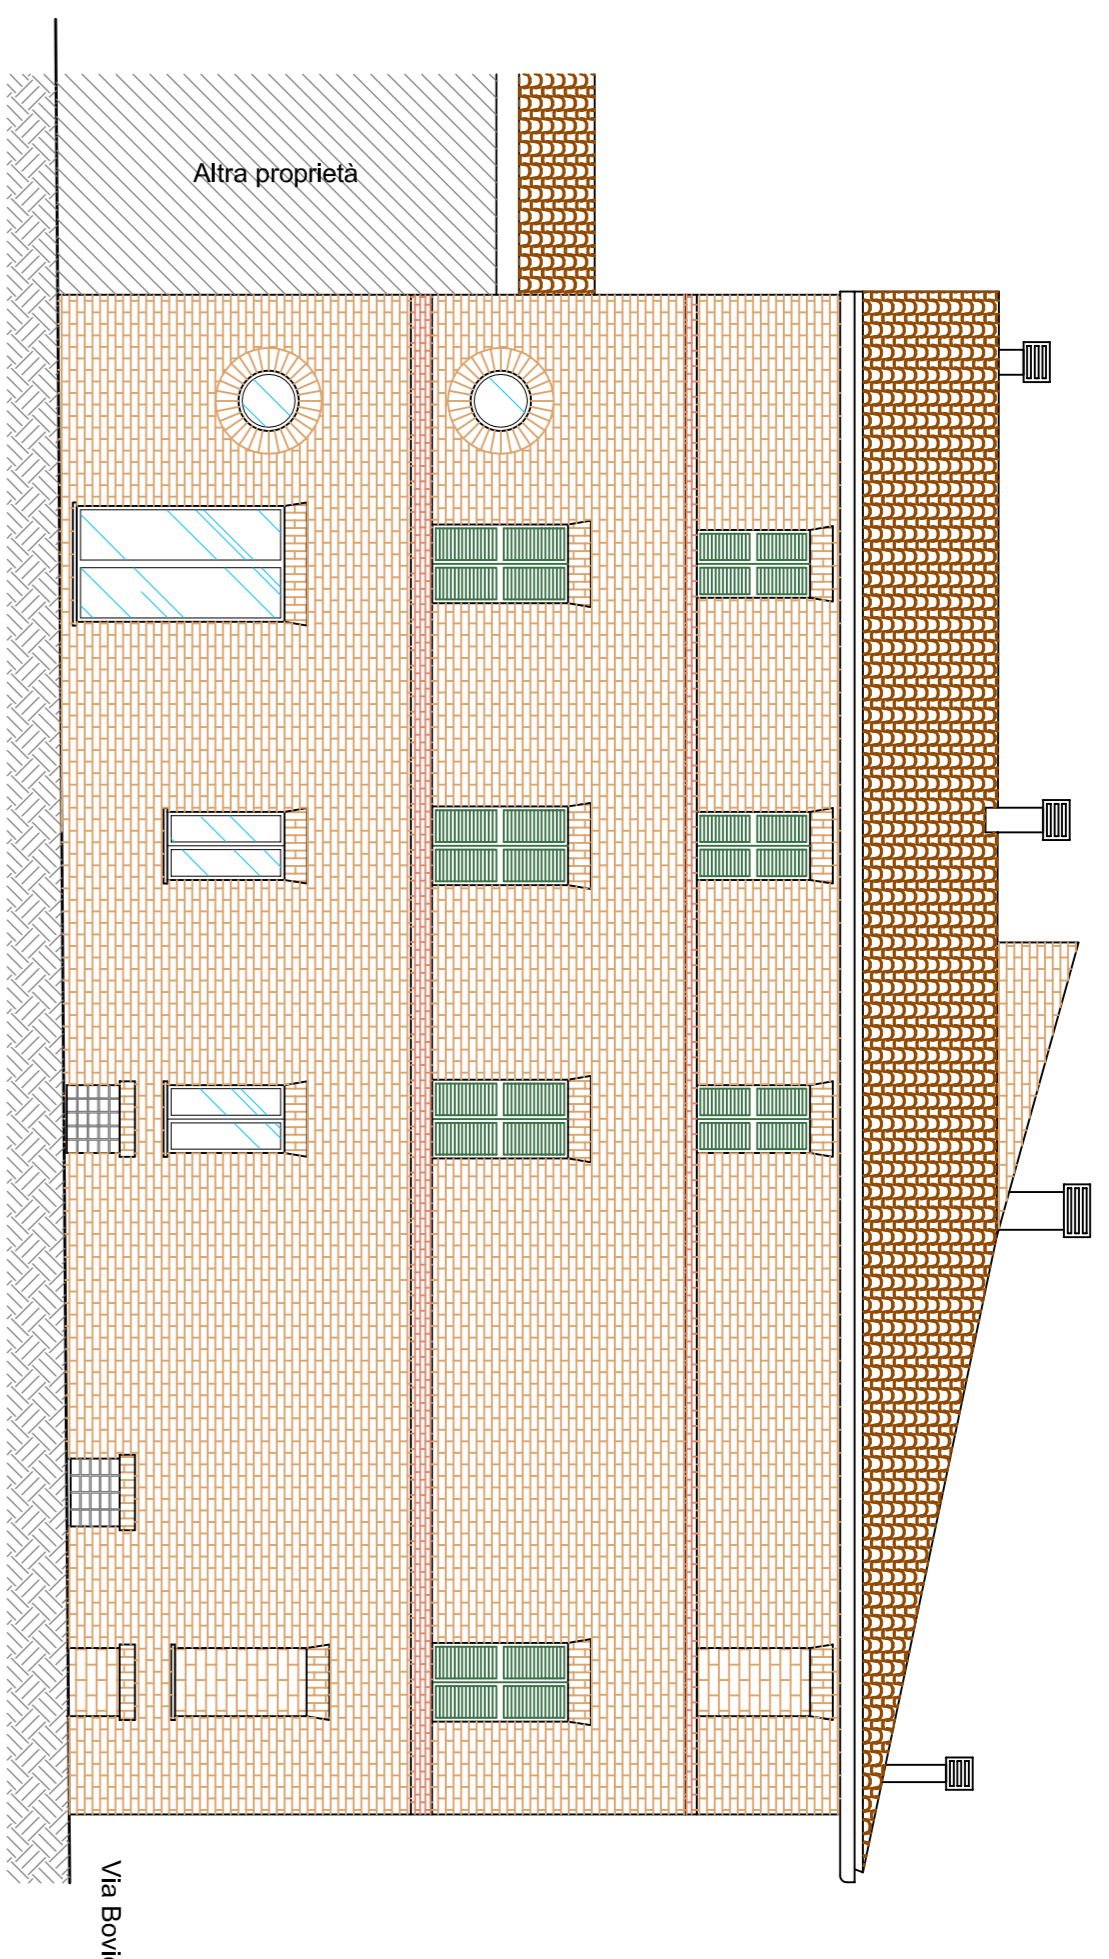


PROSPETTO SU VIA ALESSANDRINI

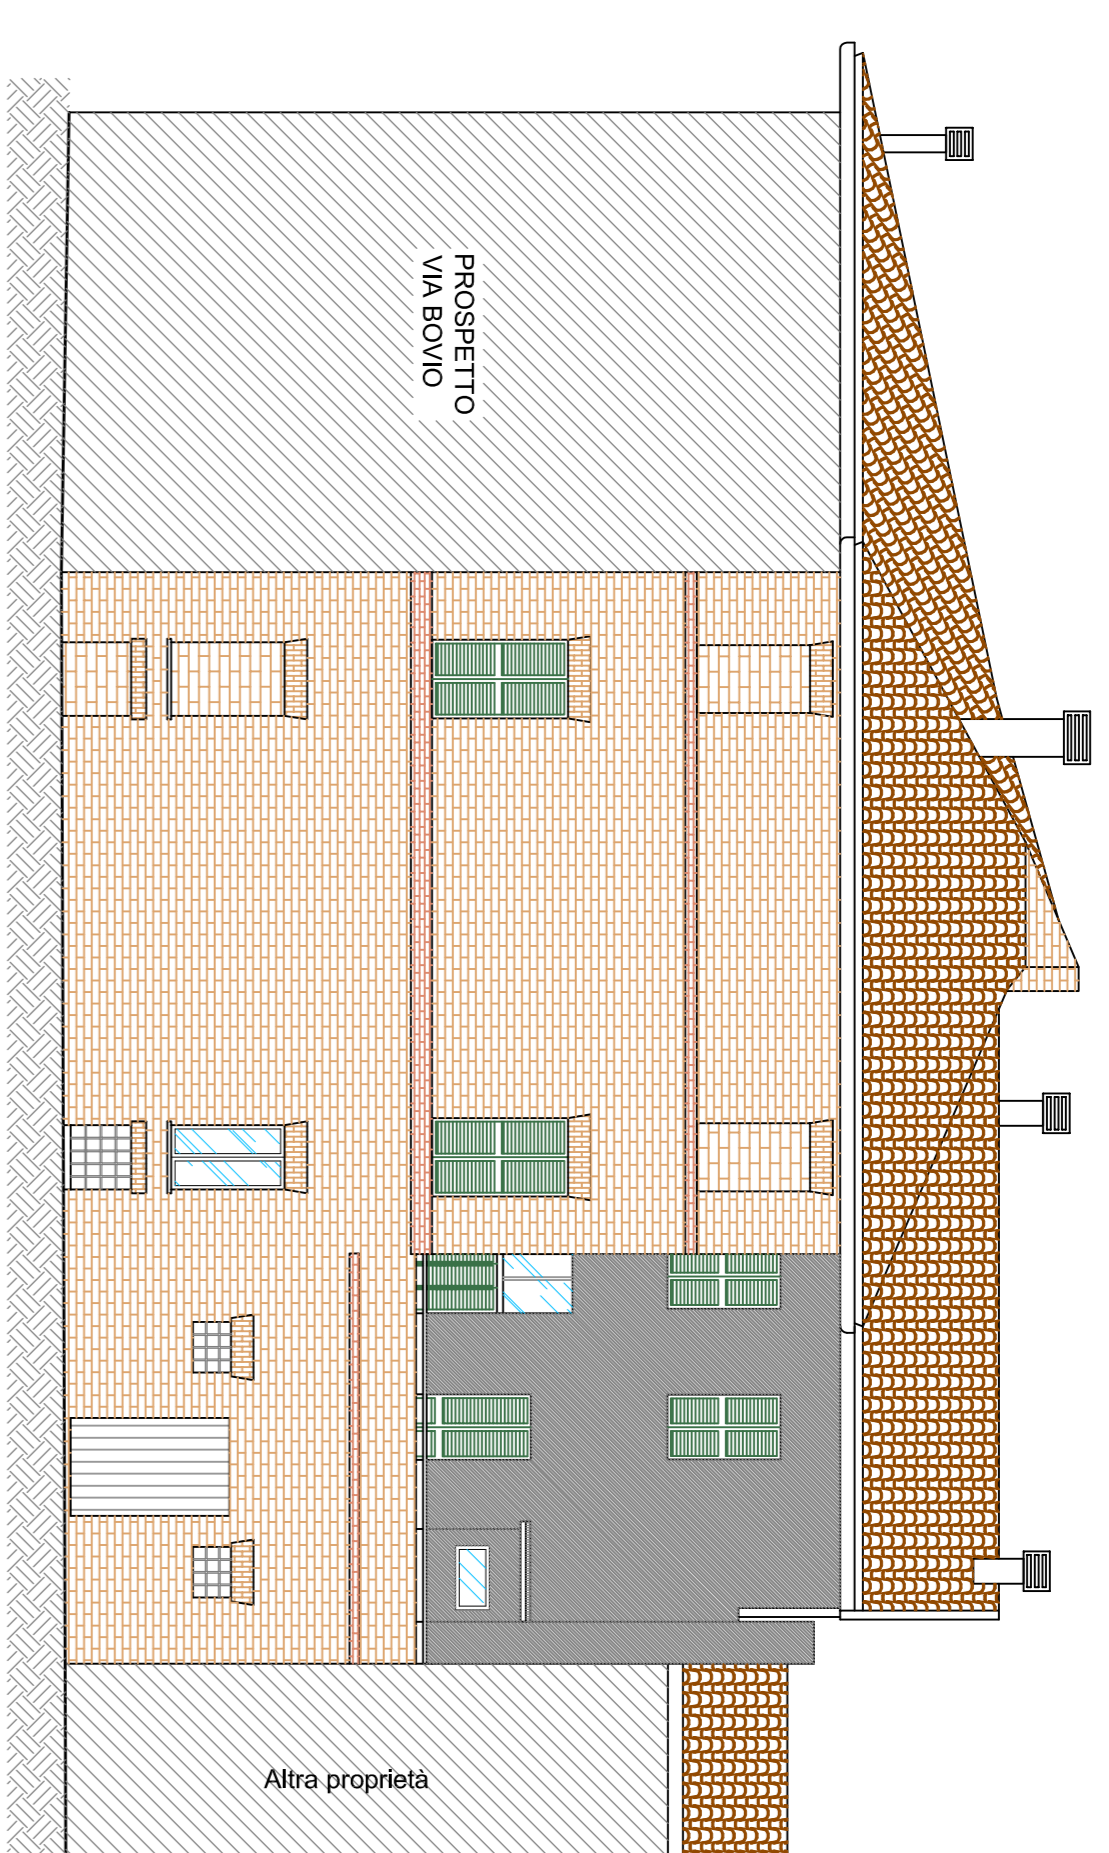


PROSPETTO SU VIA APOLLONI

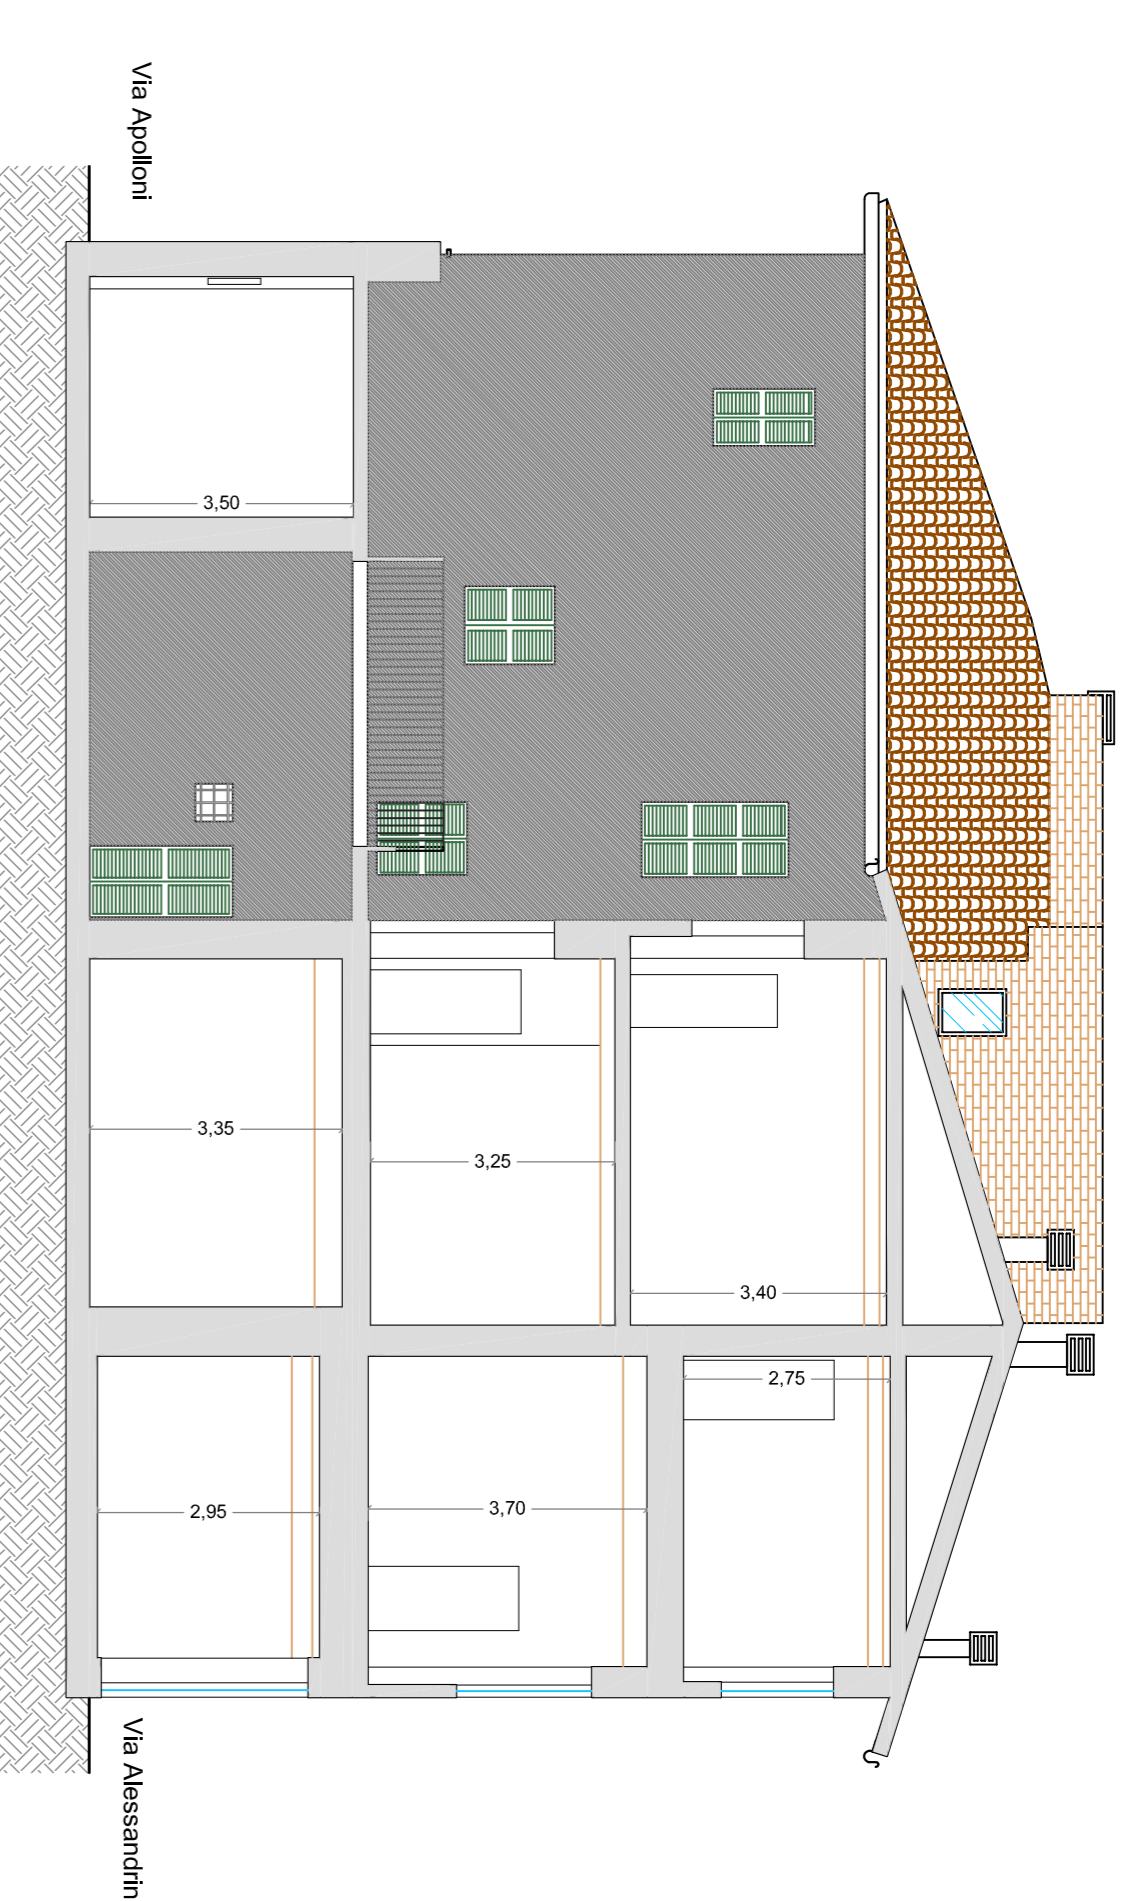


SEZIONE E-E'

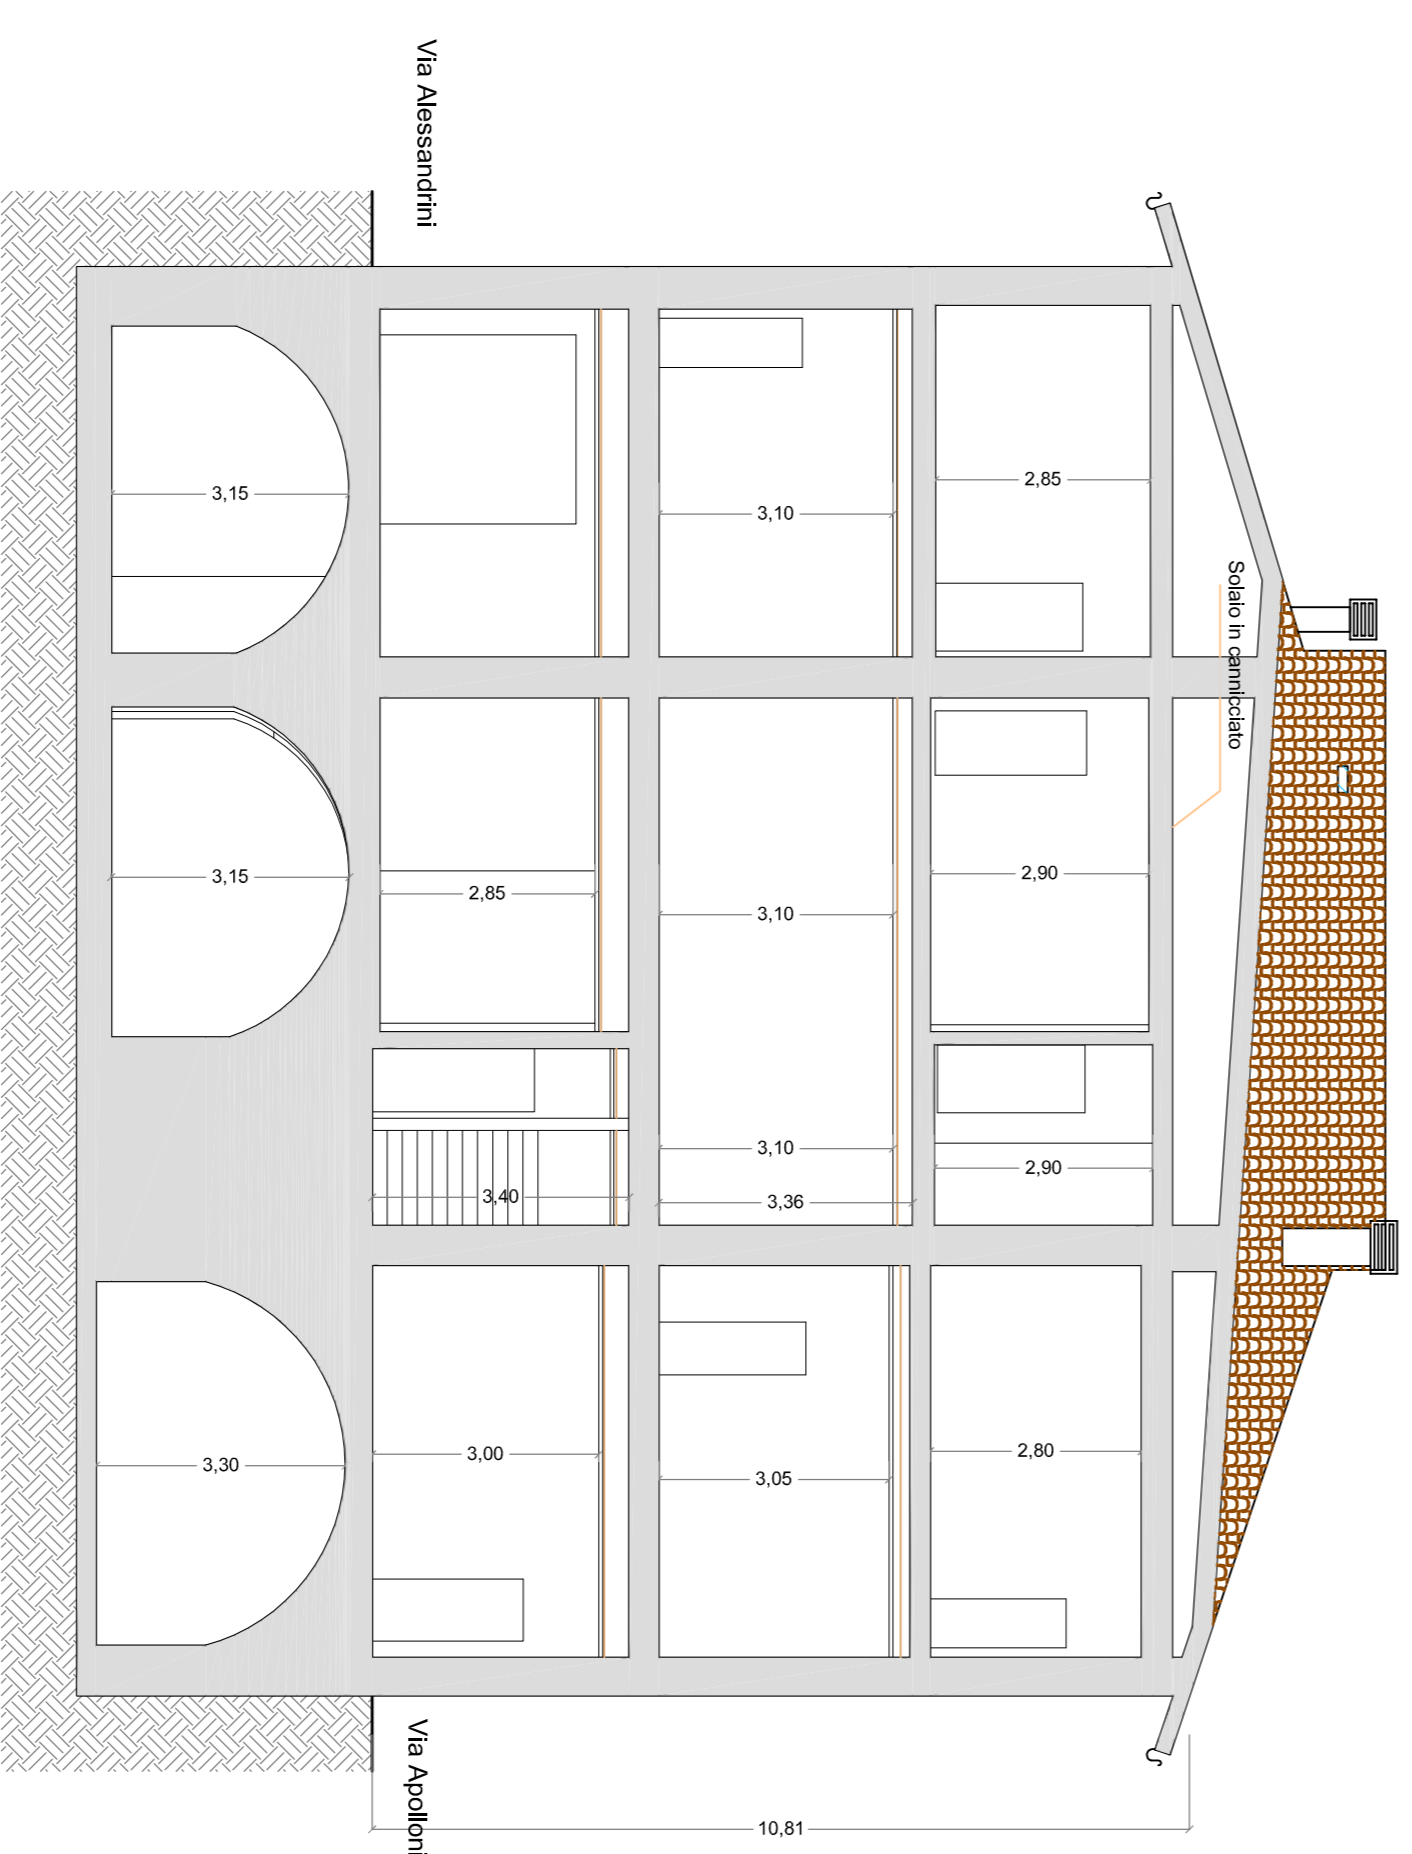


SEZIONE A-A'

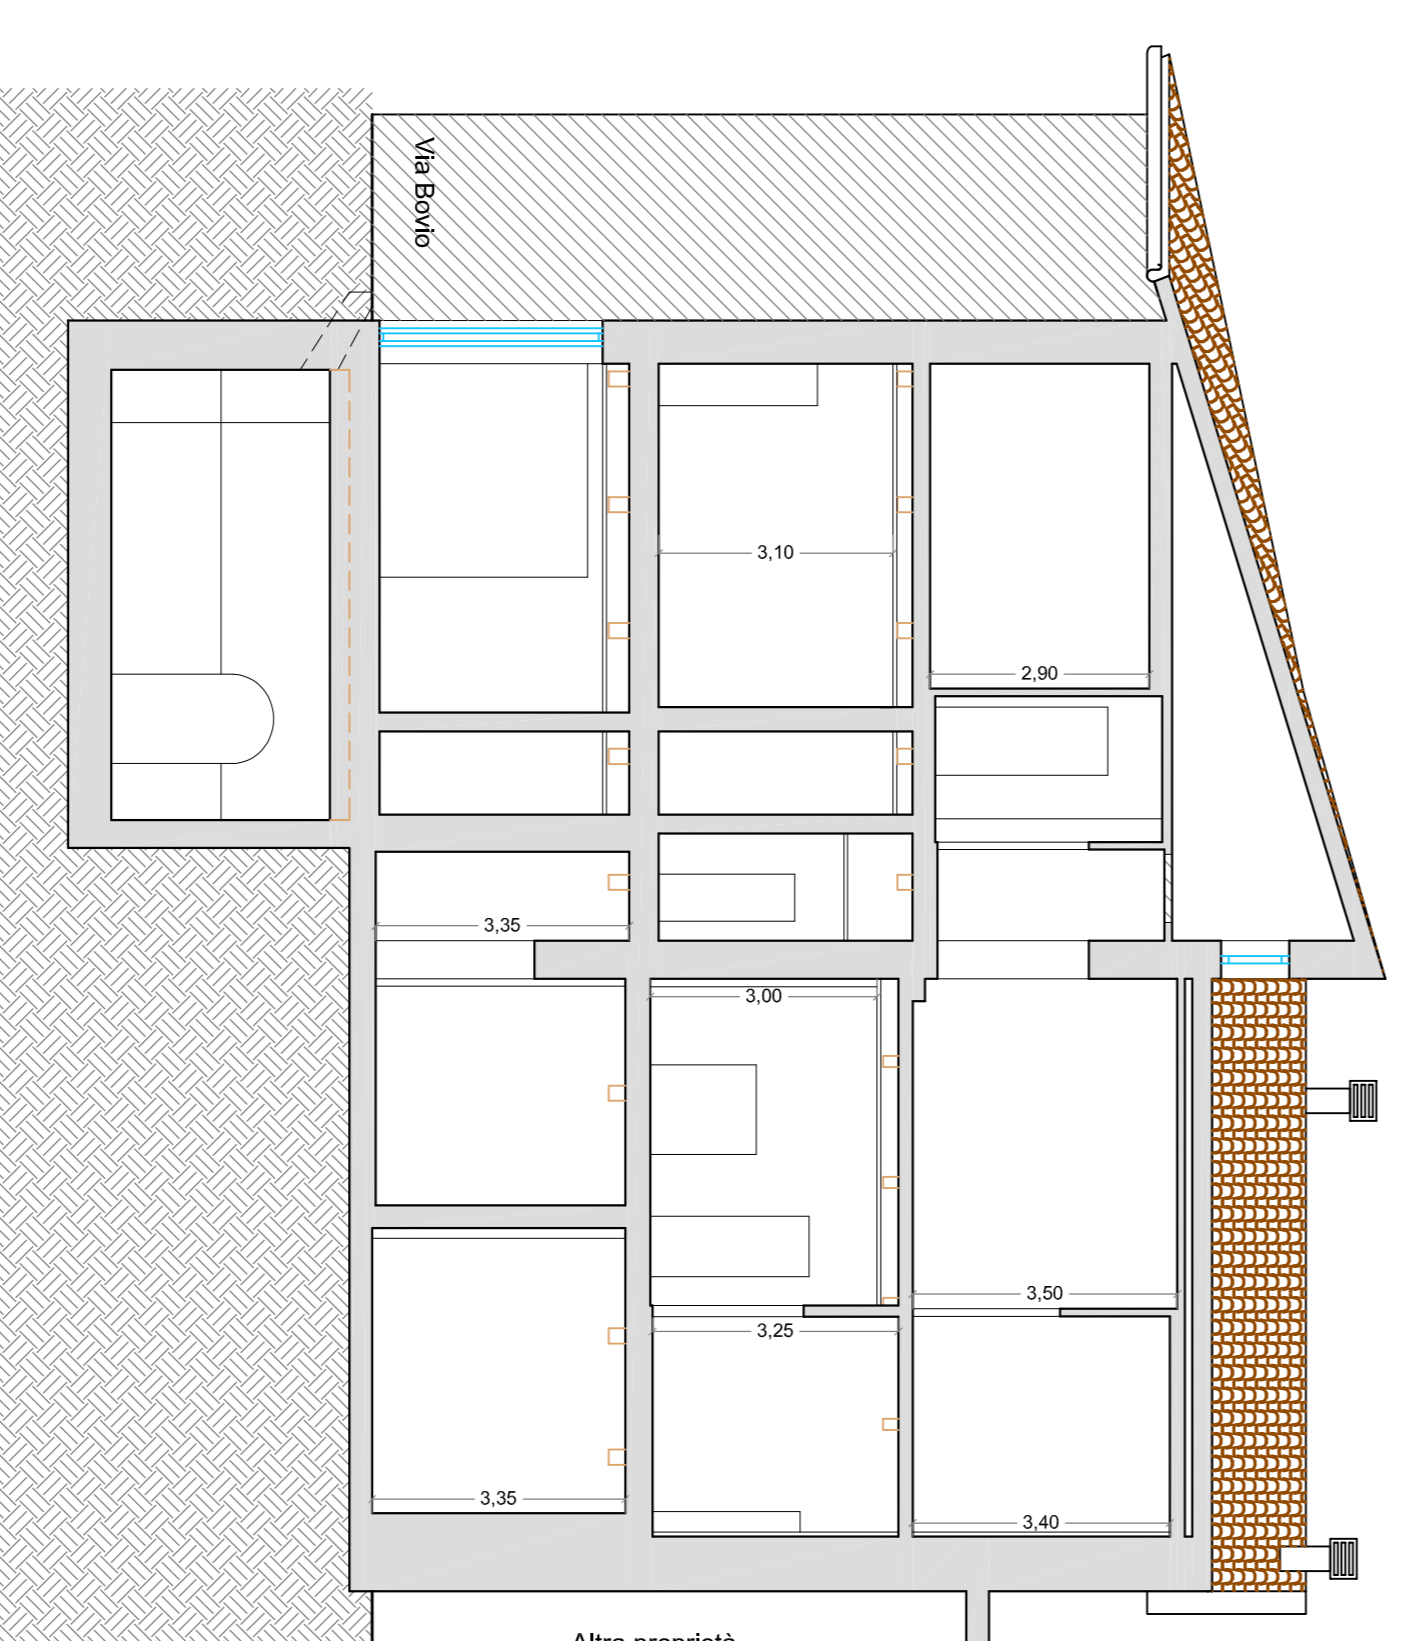

SEZIONE B-B'

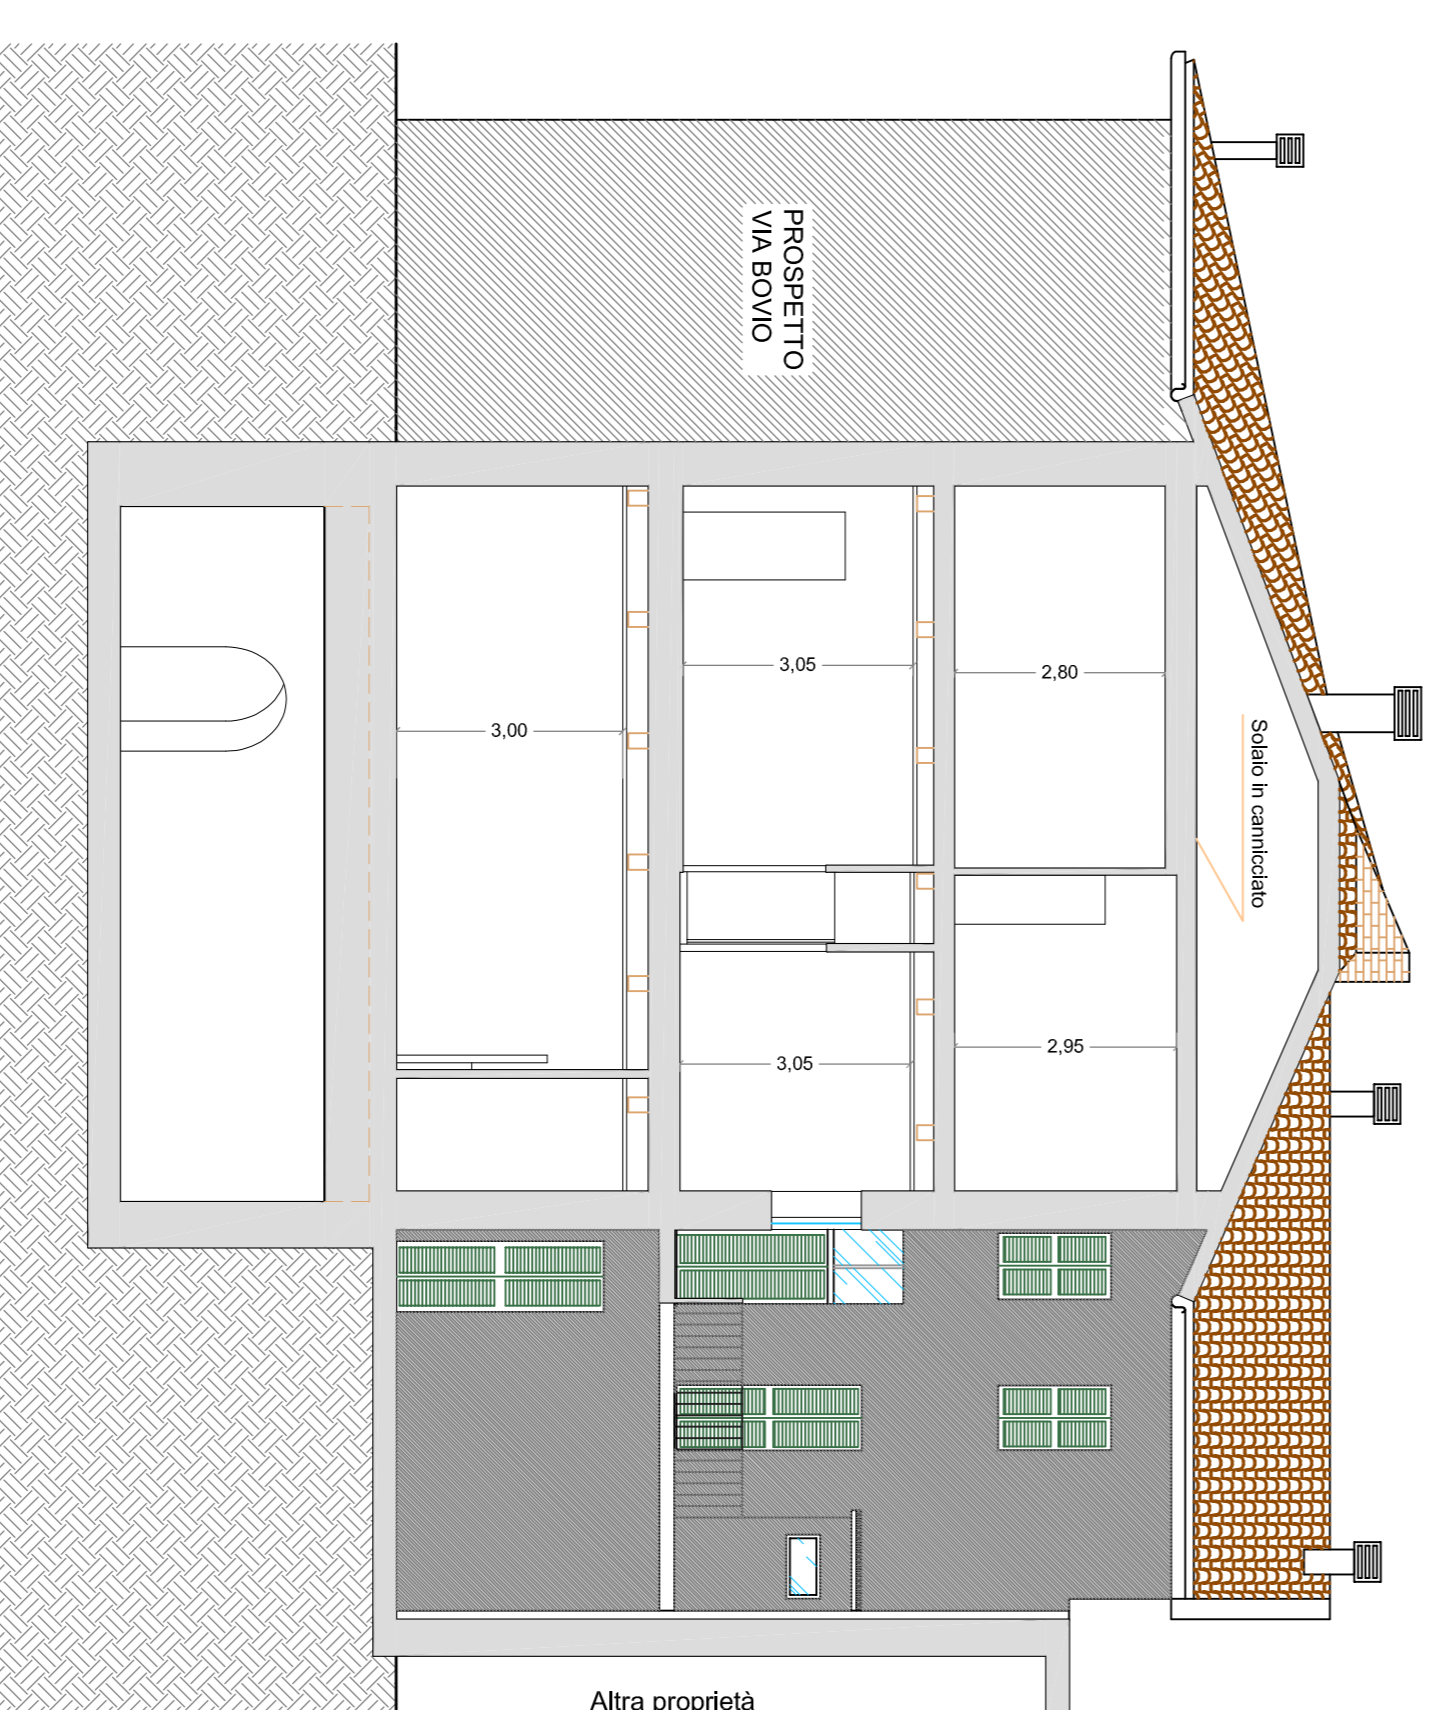

SEZIONE C-C'

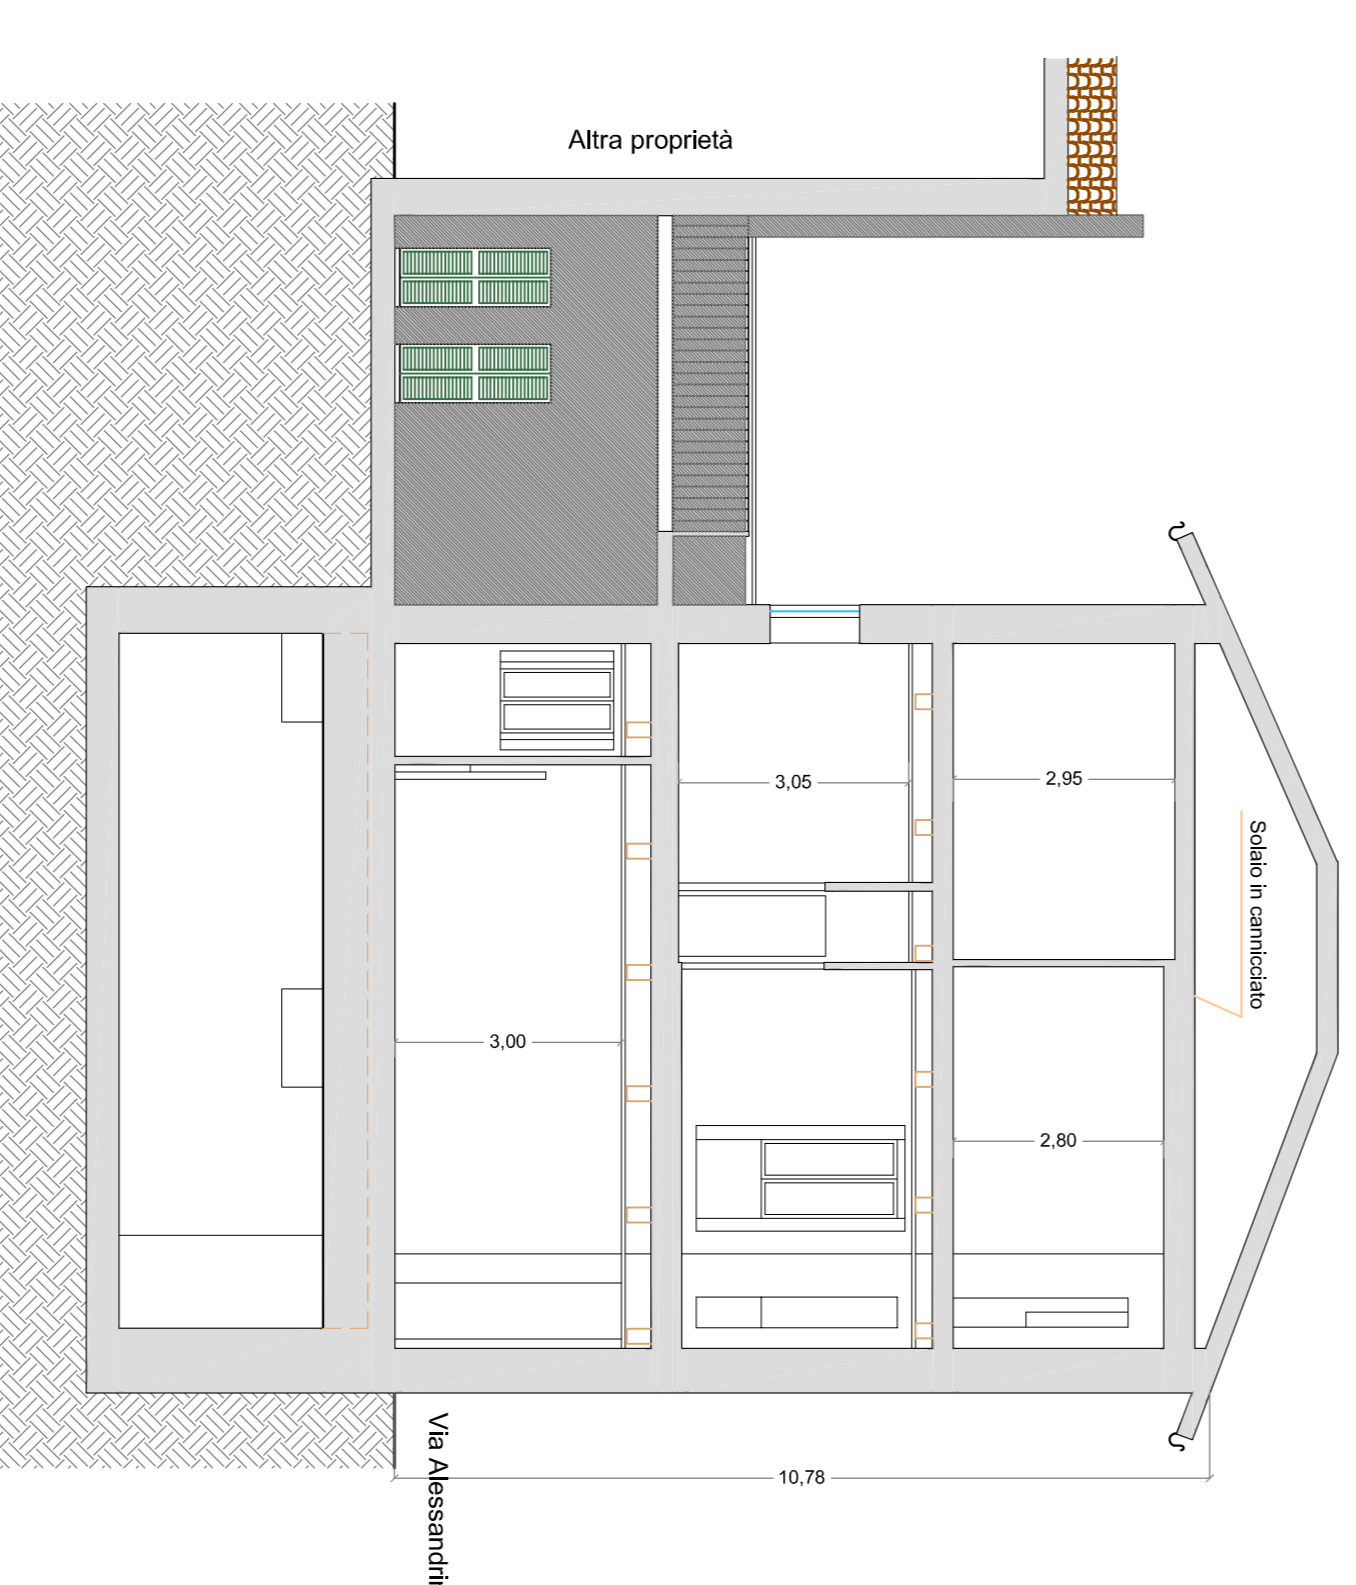

SEZIONE D-D'

Spazio riservato all'ufficio
 Firma della ditta richiedente

Timbro e firma
 dei progettisti

COMUNE DI FANO
PIANO DI RECUPERO DI INIZIATIVA PRIVATA
 (ai sensi dell' art. 30 della Legge 5 Agosto 1978 n. 457)

PROGETTISTI:

Arch. Di Loro Ludovico
 Via G. Verdi, 1, 41023 Fano (PU)
 C.F.: 04874810481
 P.I.: 02029041018
 Tel.: 0721 852042
 Fax: 0721 852042
 Mail: ludovico@dioloro.it

Geom. Pergolesi Francesco
 Via G. Galvani, 68, 41023 Fano (PU)
 C.F.: 04874810481
 P.I.: 02029041018
 Tel.: 0721 852042
 Fax: 0721 852042
 Mail: francesco@dioloro.it

OGGETTO:
 PIANO DI RECUPERO IN VARIANTE AL PIANO PARTICOLAREGGIATO DEL CENTRO STORICO DI UN FABBRICATO SITO IN FANO, VIA G. BOVIO CIV. 7/A-9-9/A

RENDIZIONE:
 C.F.: RANZPNS011104881 UBICAZIONE:
 VINCENZI ANNA MARIA C.F.: VINCINR53H55F310L Via G. Bovio, civ. 7/A.9. 9/A.
 SPADARI MARCELLA C.F.: SPDMCL56M60E398Q
 CECCACCI LANFRANCO C.F.: CCCLFR54H11E837B
 BATTISTELLI GIUSEPPINA C.F.: BTGGP30E61D4880
 PACCIASSONI CORRADO C.F.: PCCCR086A2Z3E37N
 PACCIASSONI PAVIA SIMAZIA C.F.: PCCPSI58M58D6B489G
 PACCIASSONI PAVIA C.F.: PCCPIA58M58D6B489G

ELABORATO:
 PROSPETTIVE SEZIONI (STATO ATTUALE)

N. TAVOLA:
P4

DATI CATASTALI:
 COMUNE DI FANO
 Fog. 141 Mapp. 819 Sub. 2-5-6-7-9-9-10-11-12

SCALA:
 1:100

DATA:
 MAGGIO 2015

Il presente elaborato è di proprietà della Studio Tecnico Pergolesi Geom. Francesco. Tutti i diritti sono riservati e non possono essere riprodotti o ristampati senza la presenza di autorizzazione scritta.