




PIANO INTERRATO

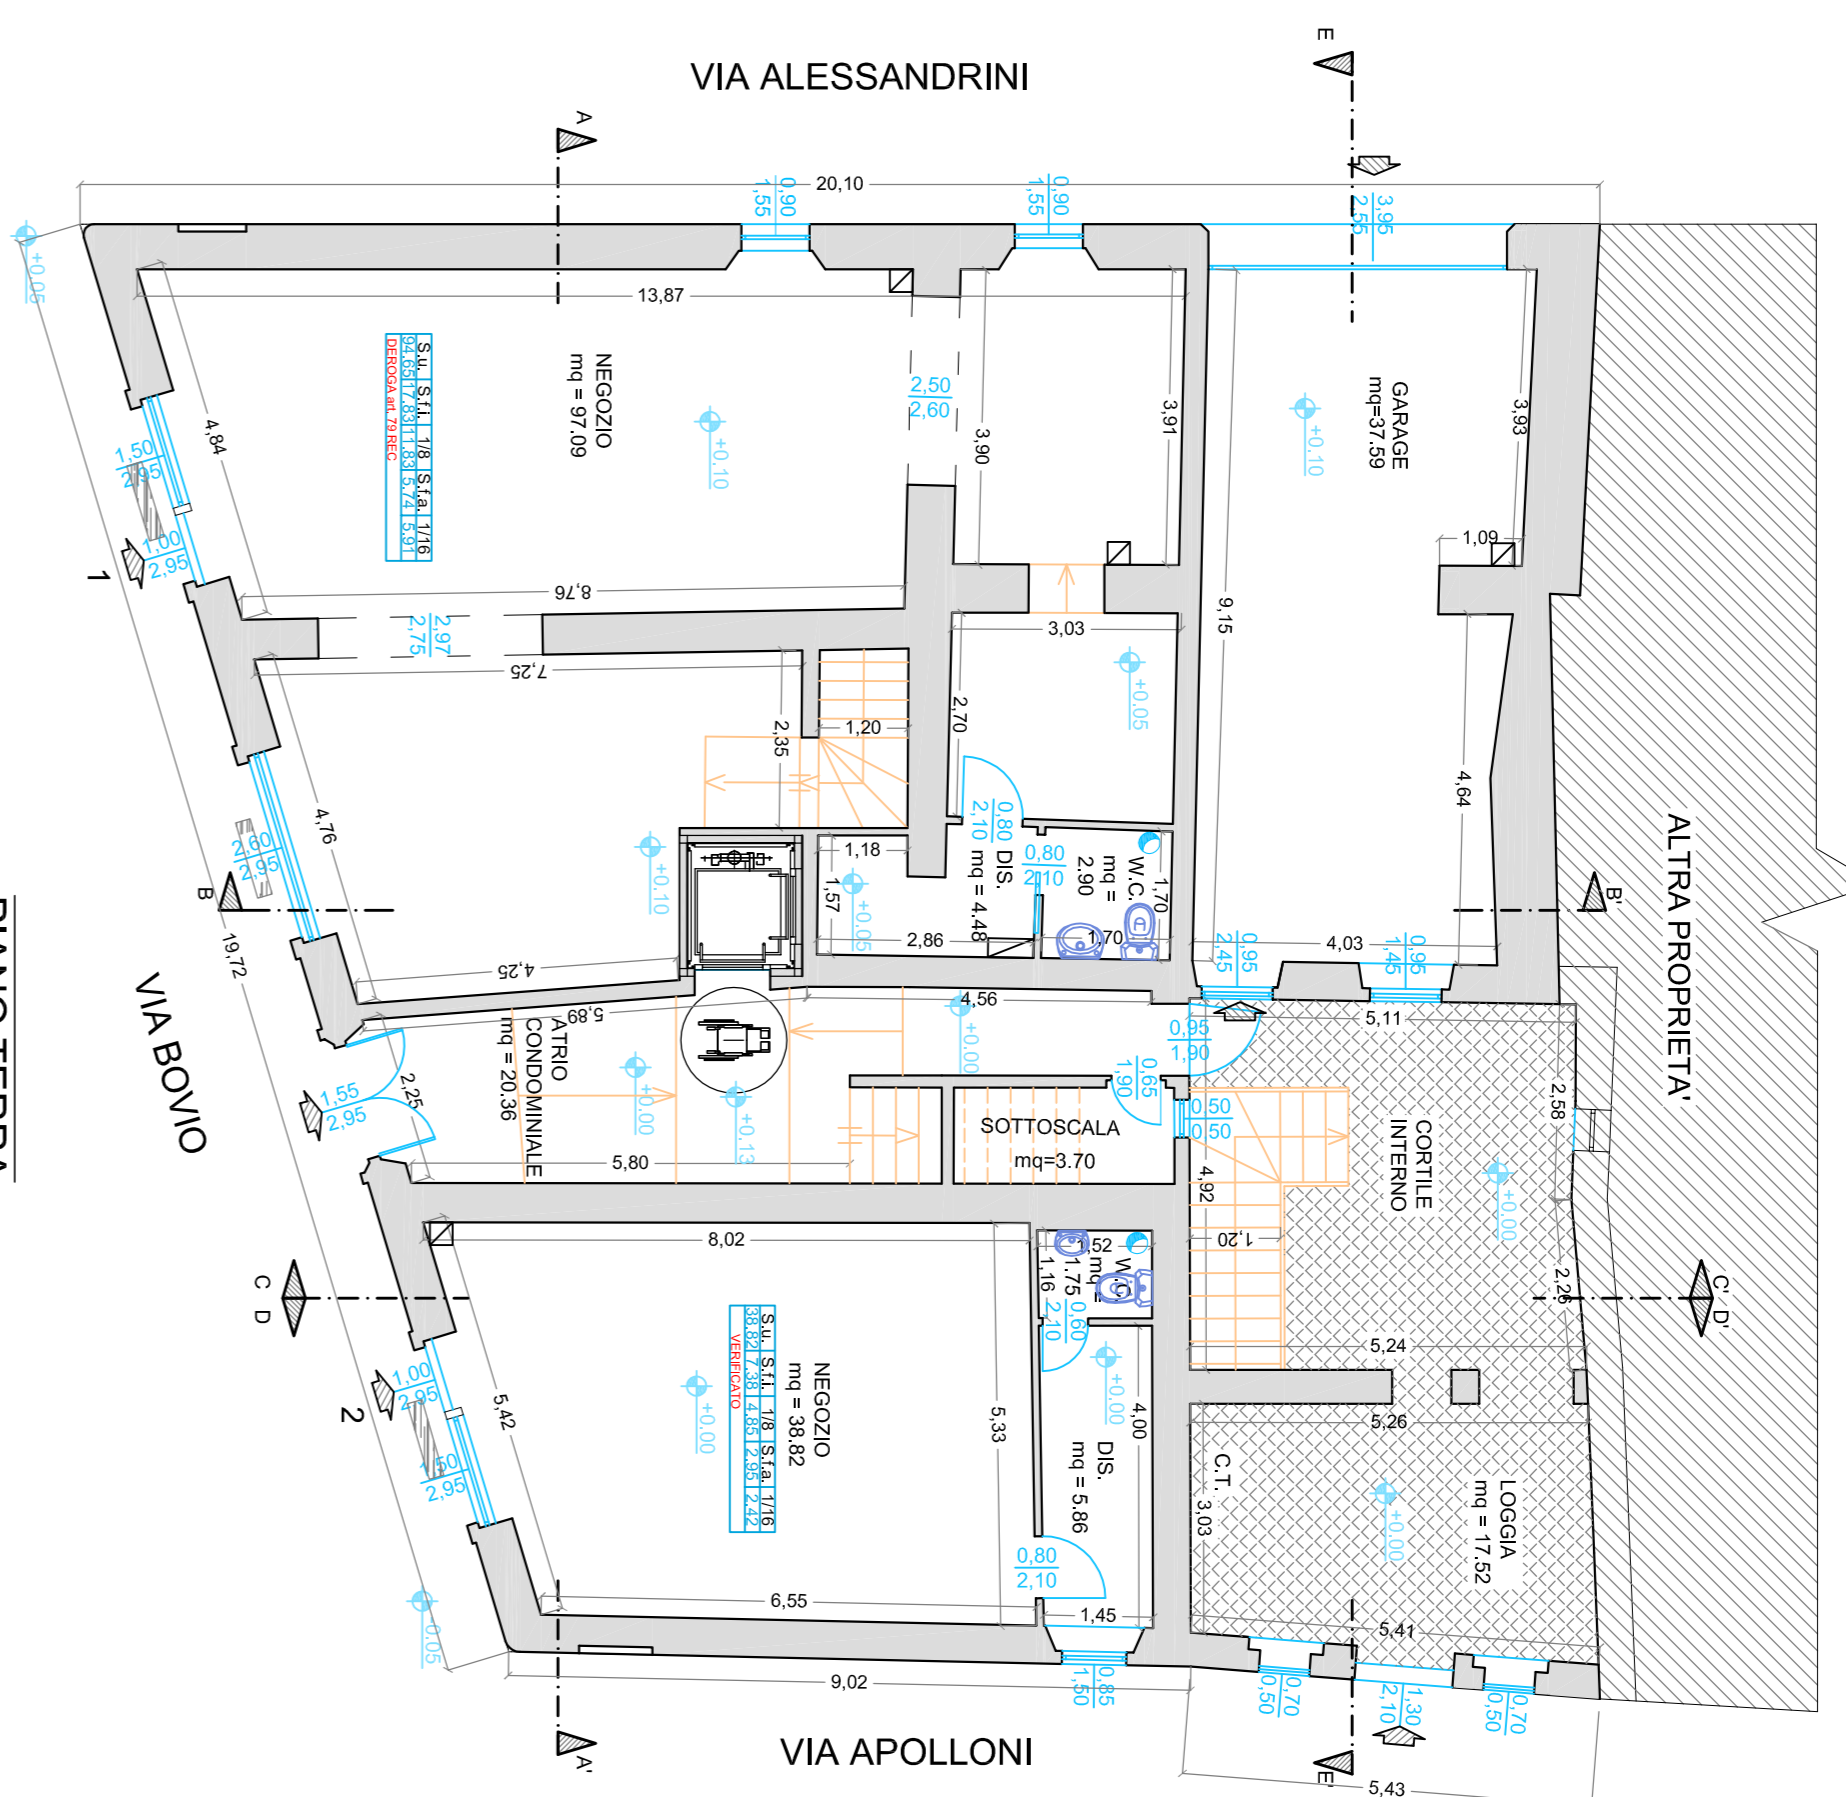


PIANO TERRA

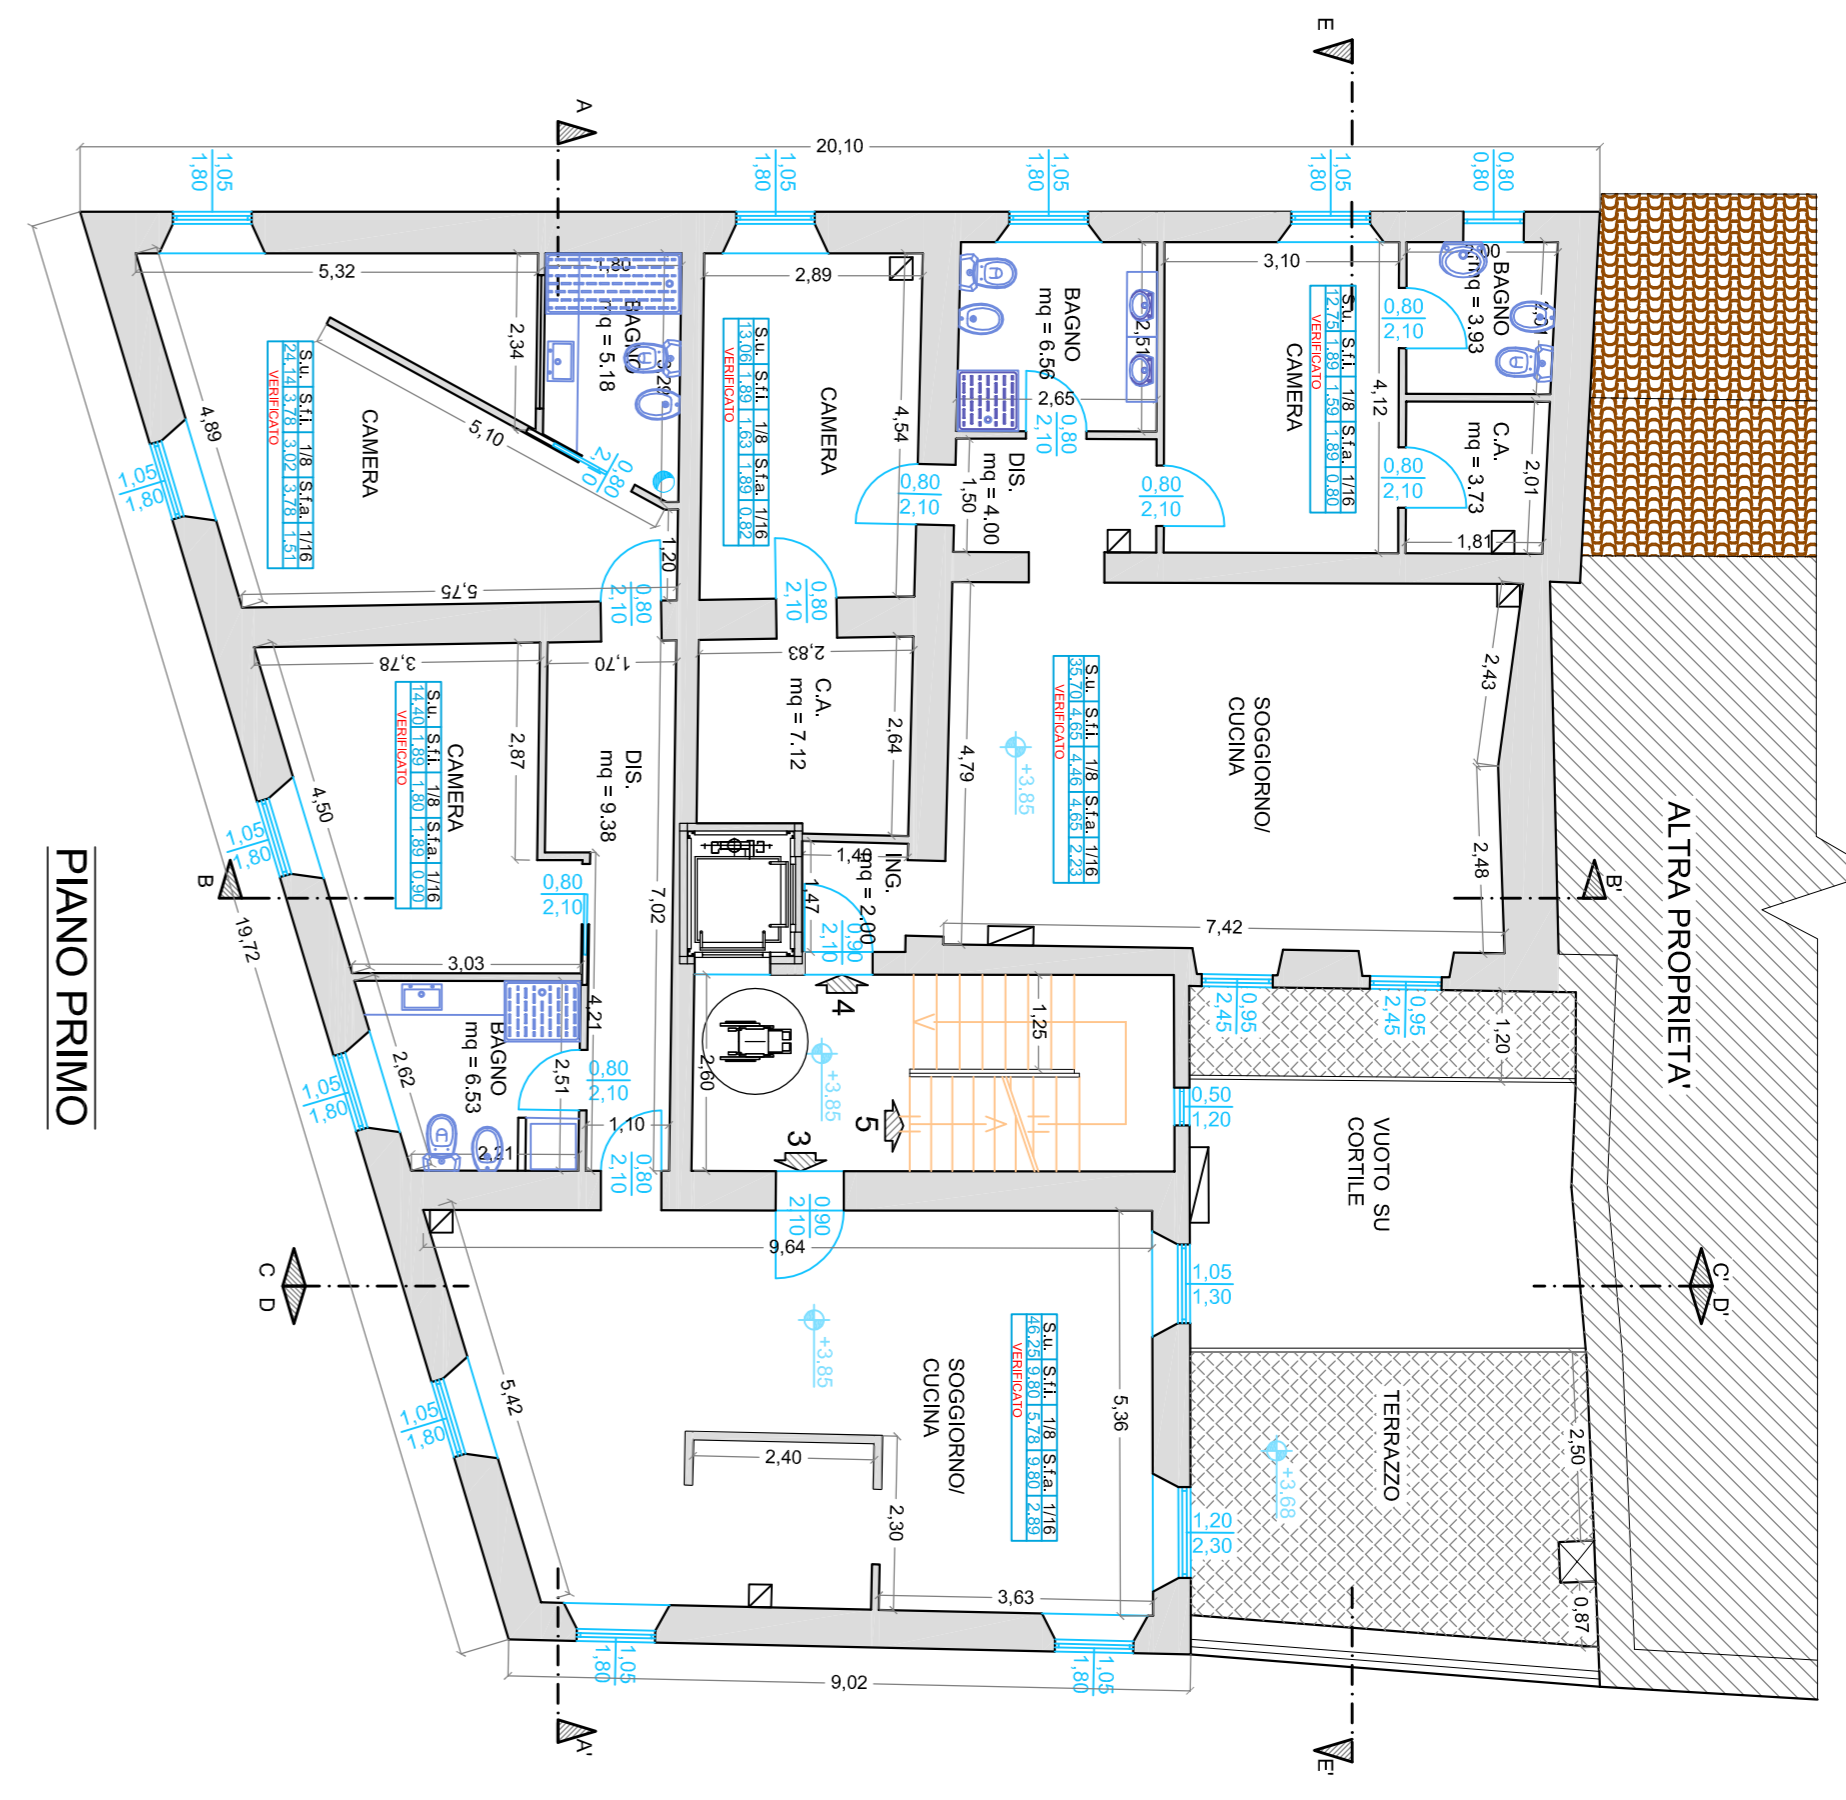


PIANO PRIMO

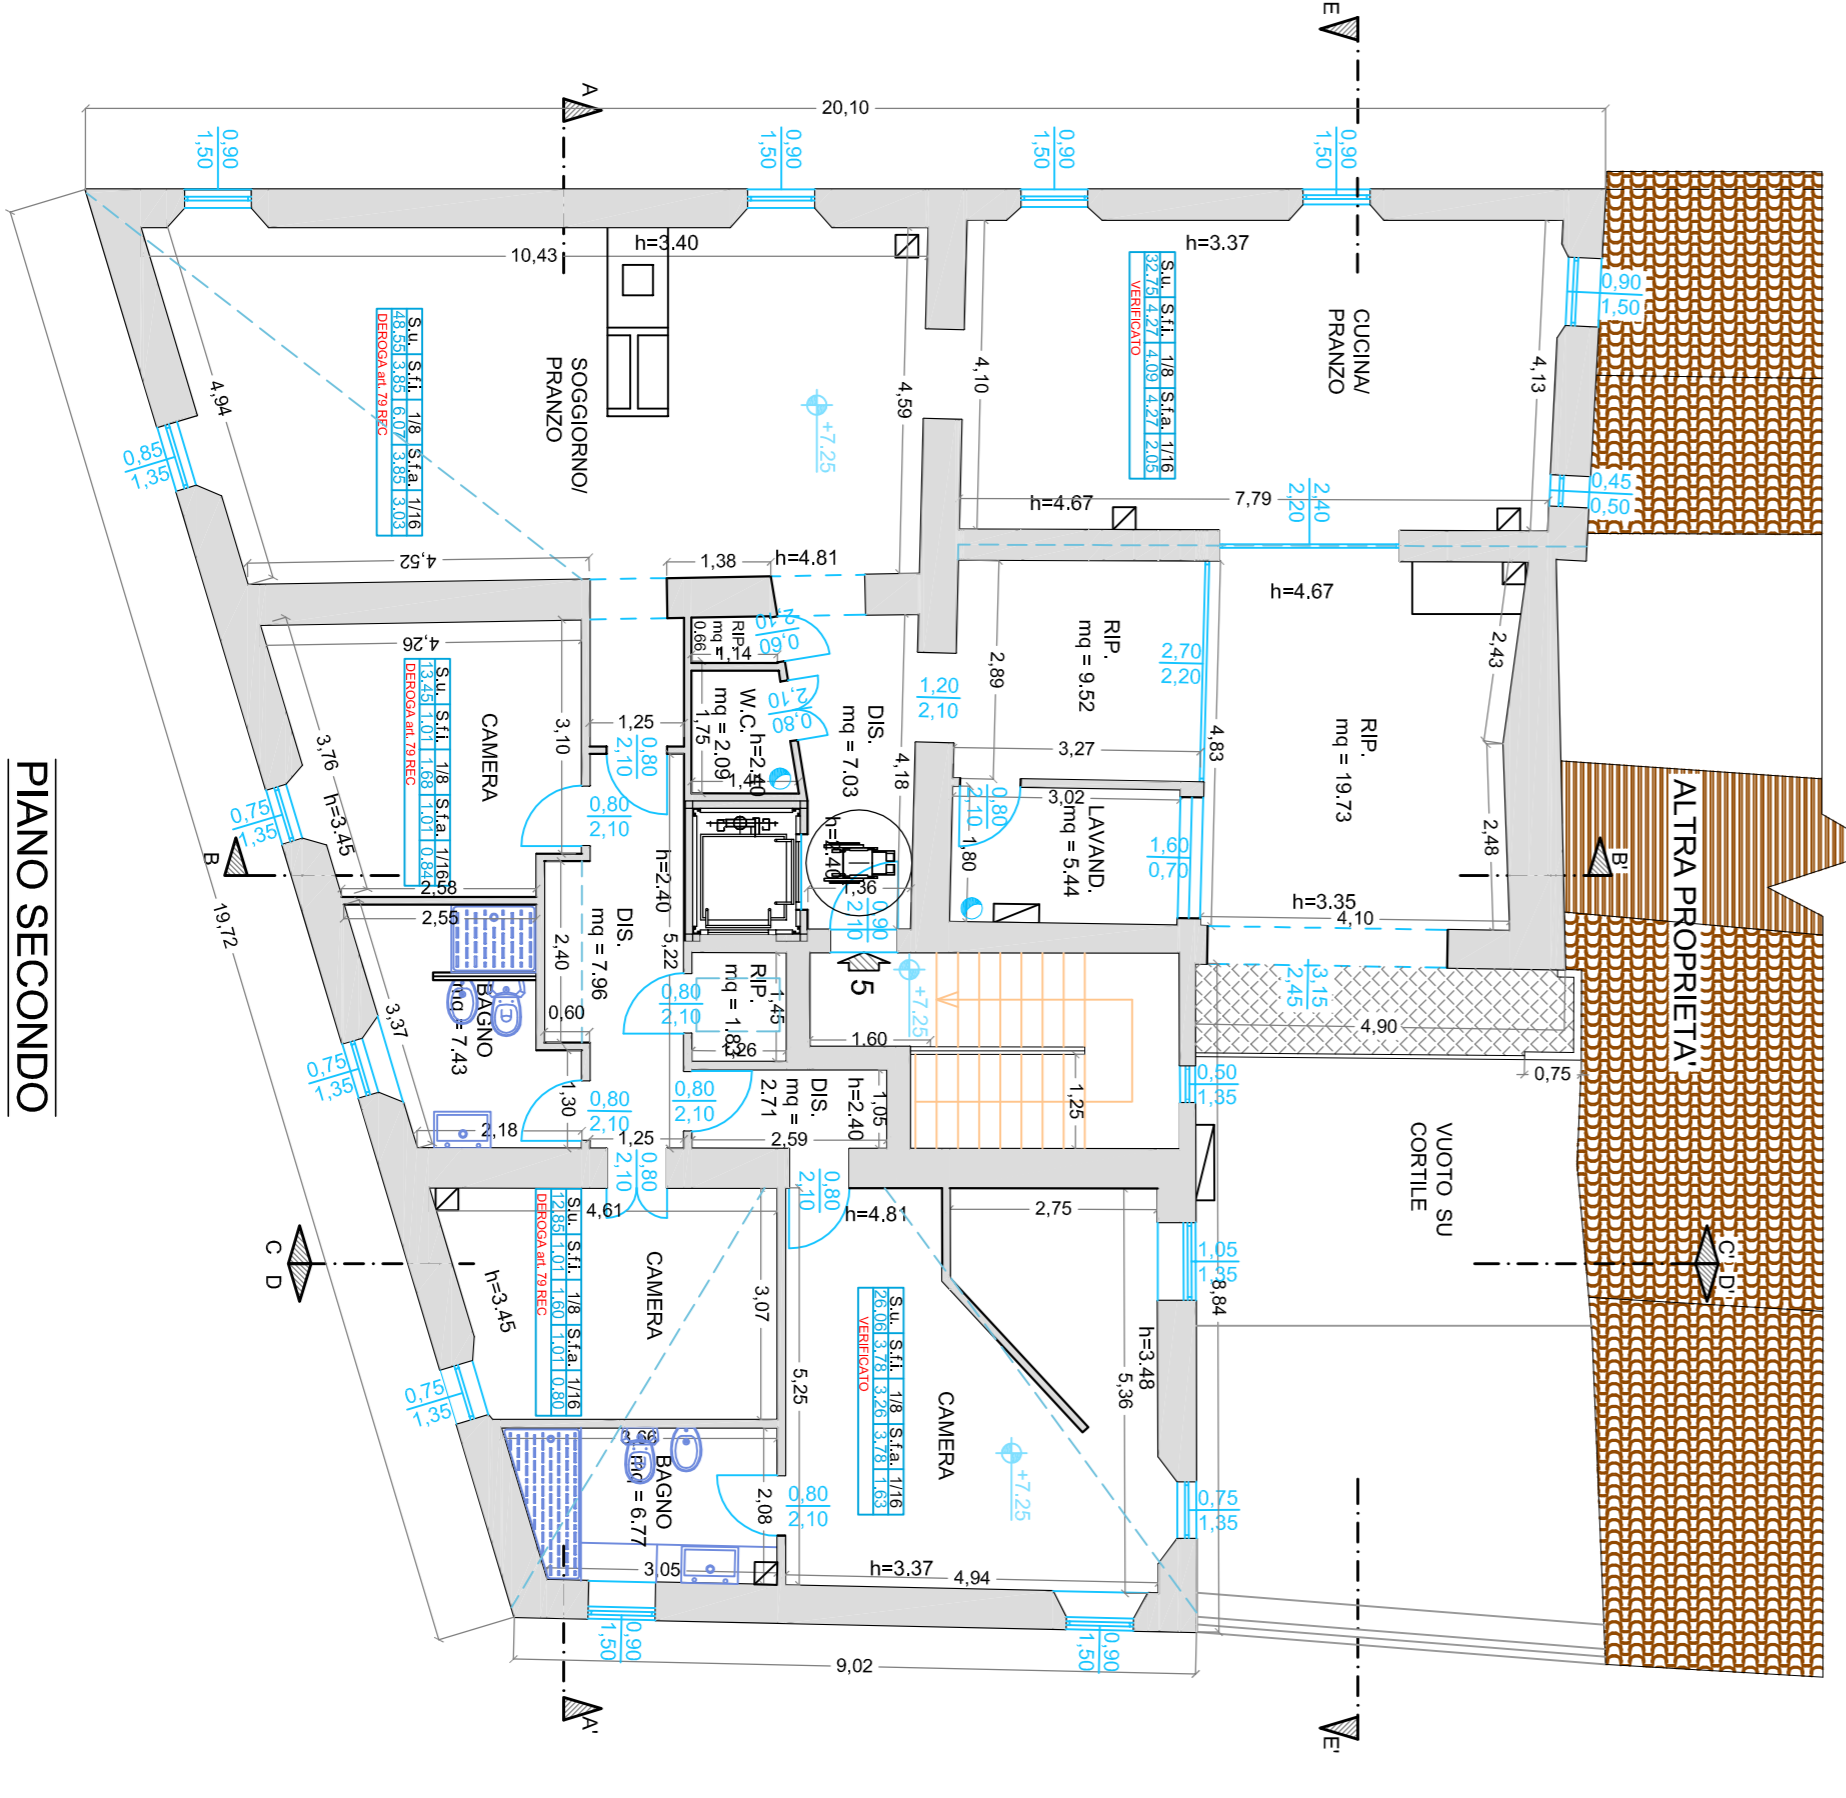

PIANO SECONDO

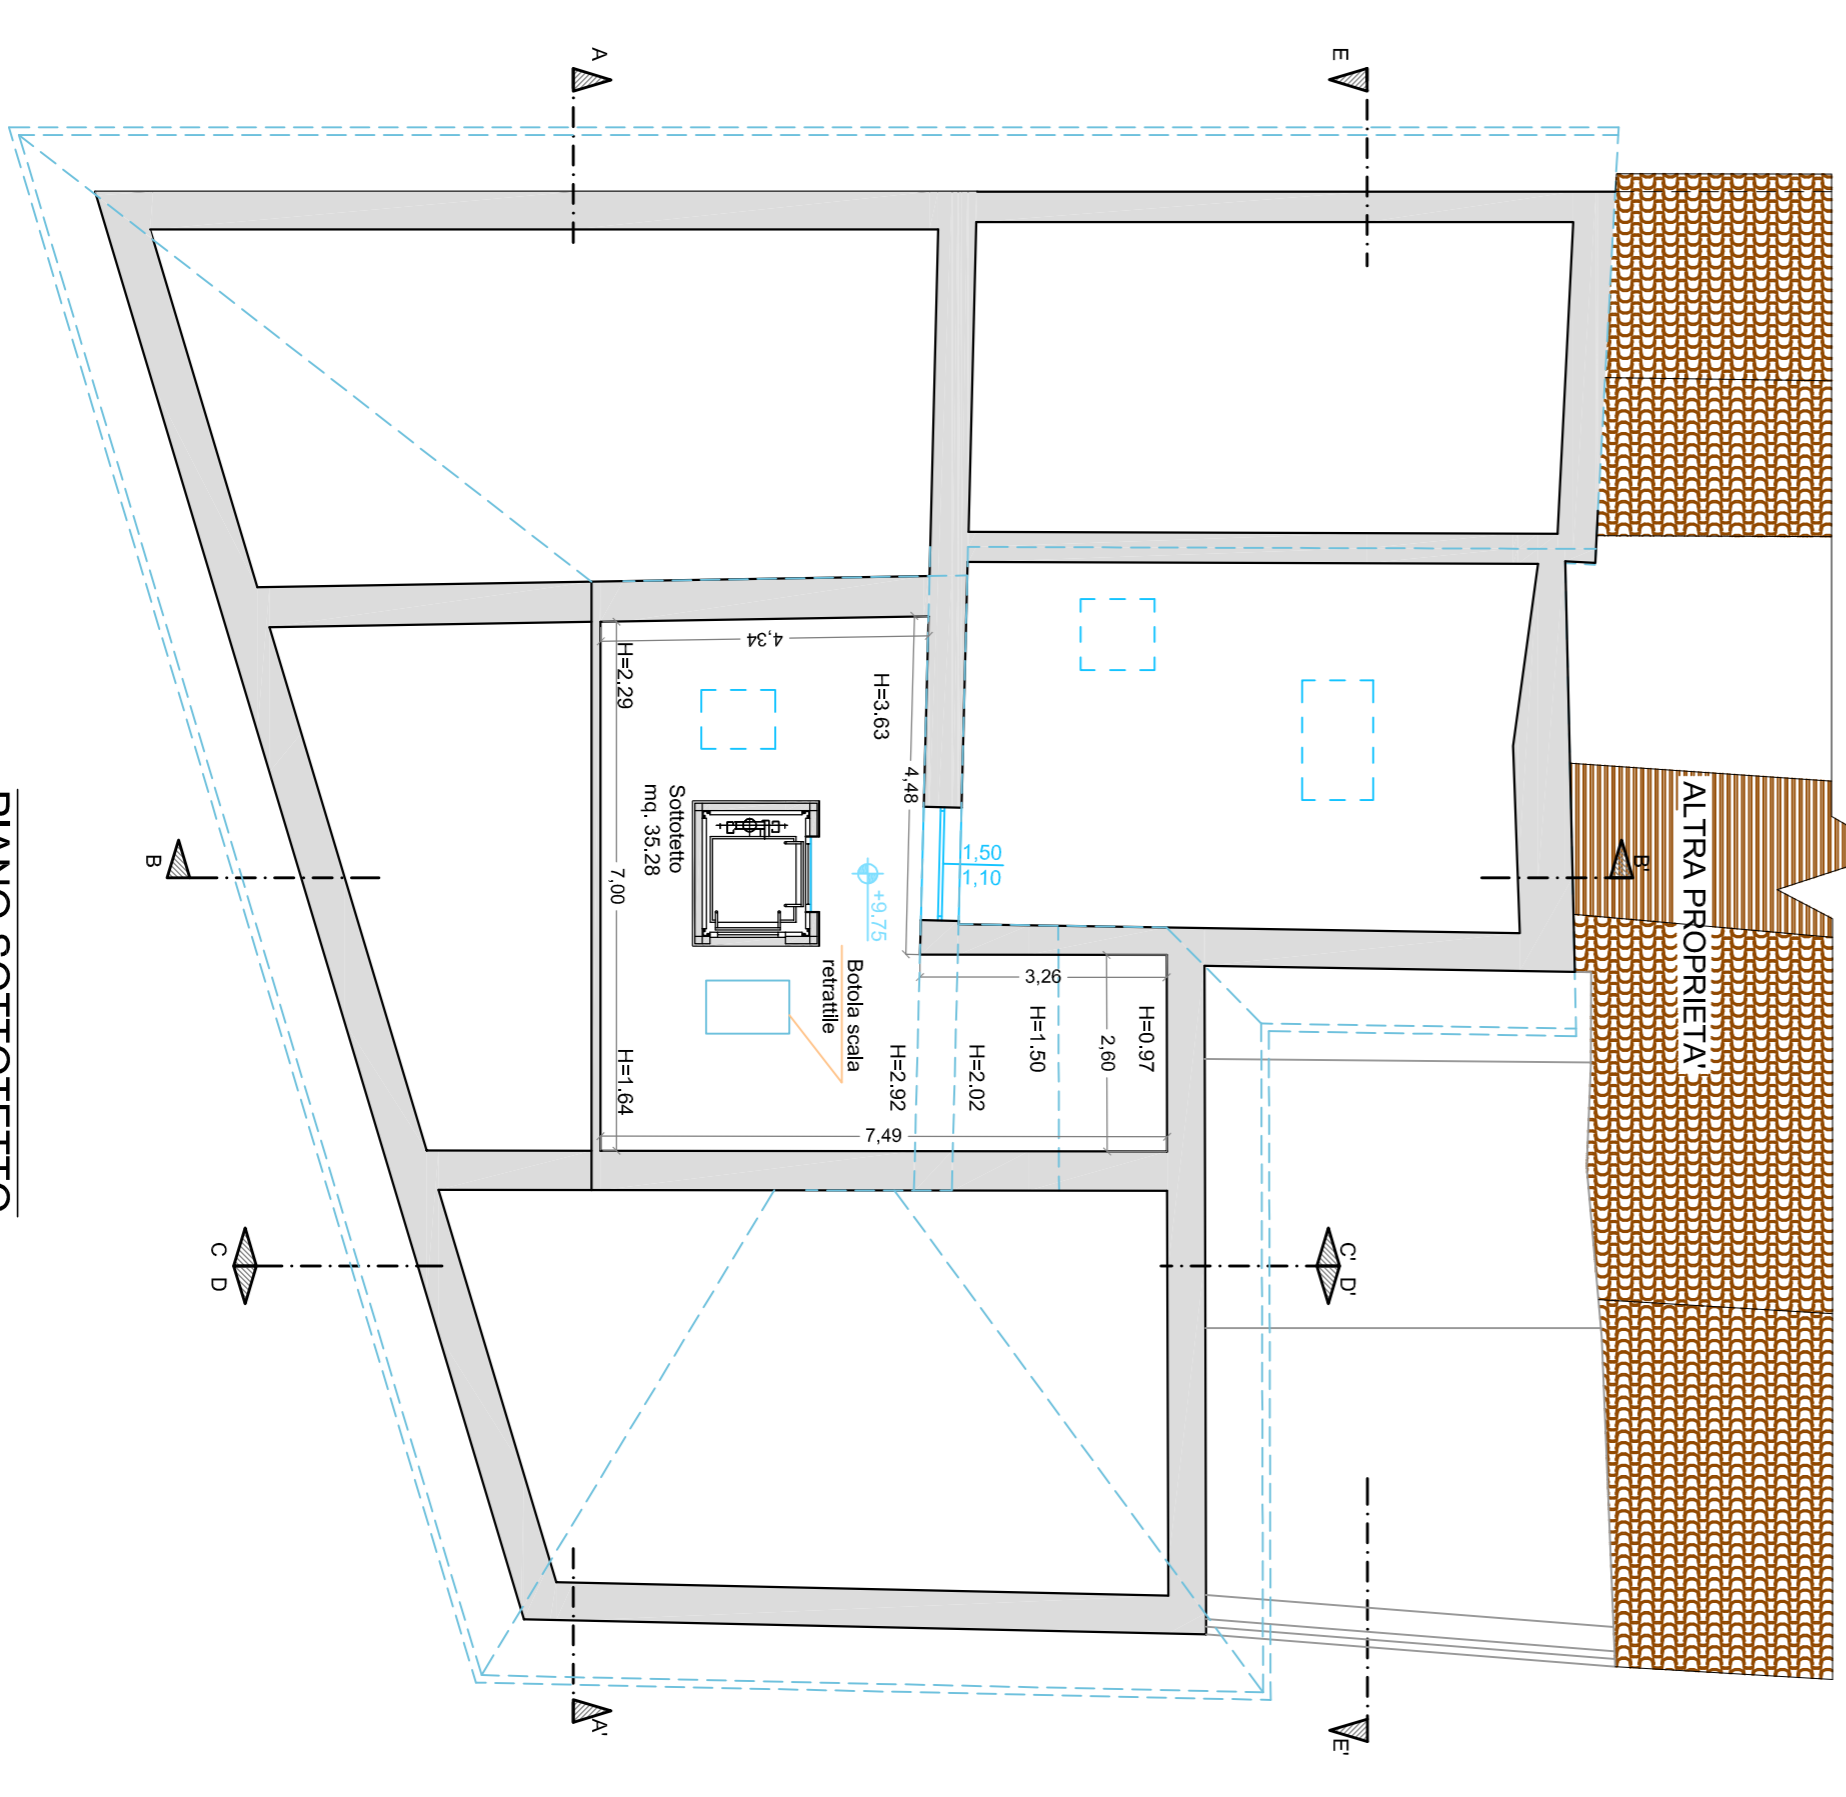

PIANO SOTTOTETTO

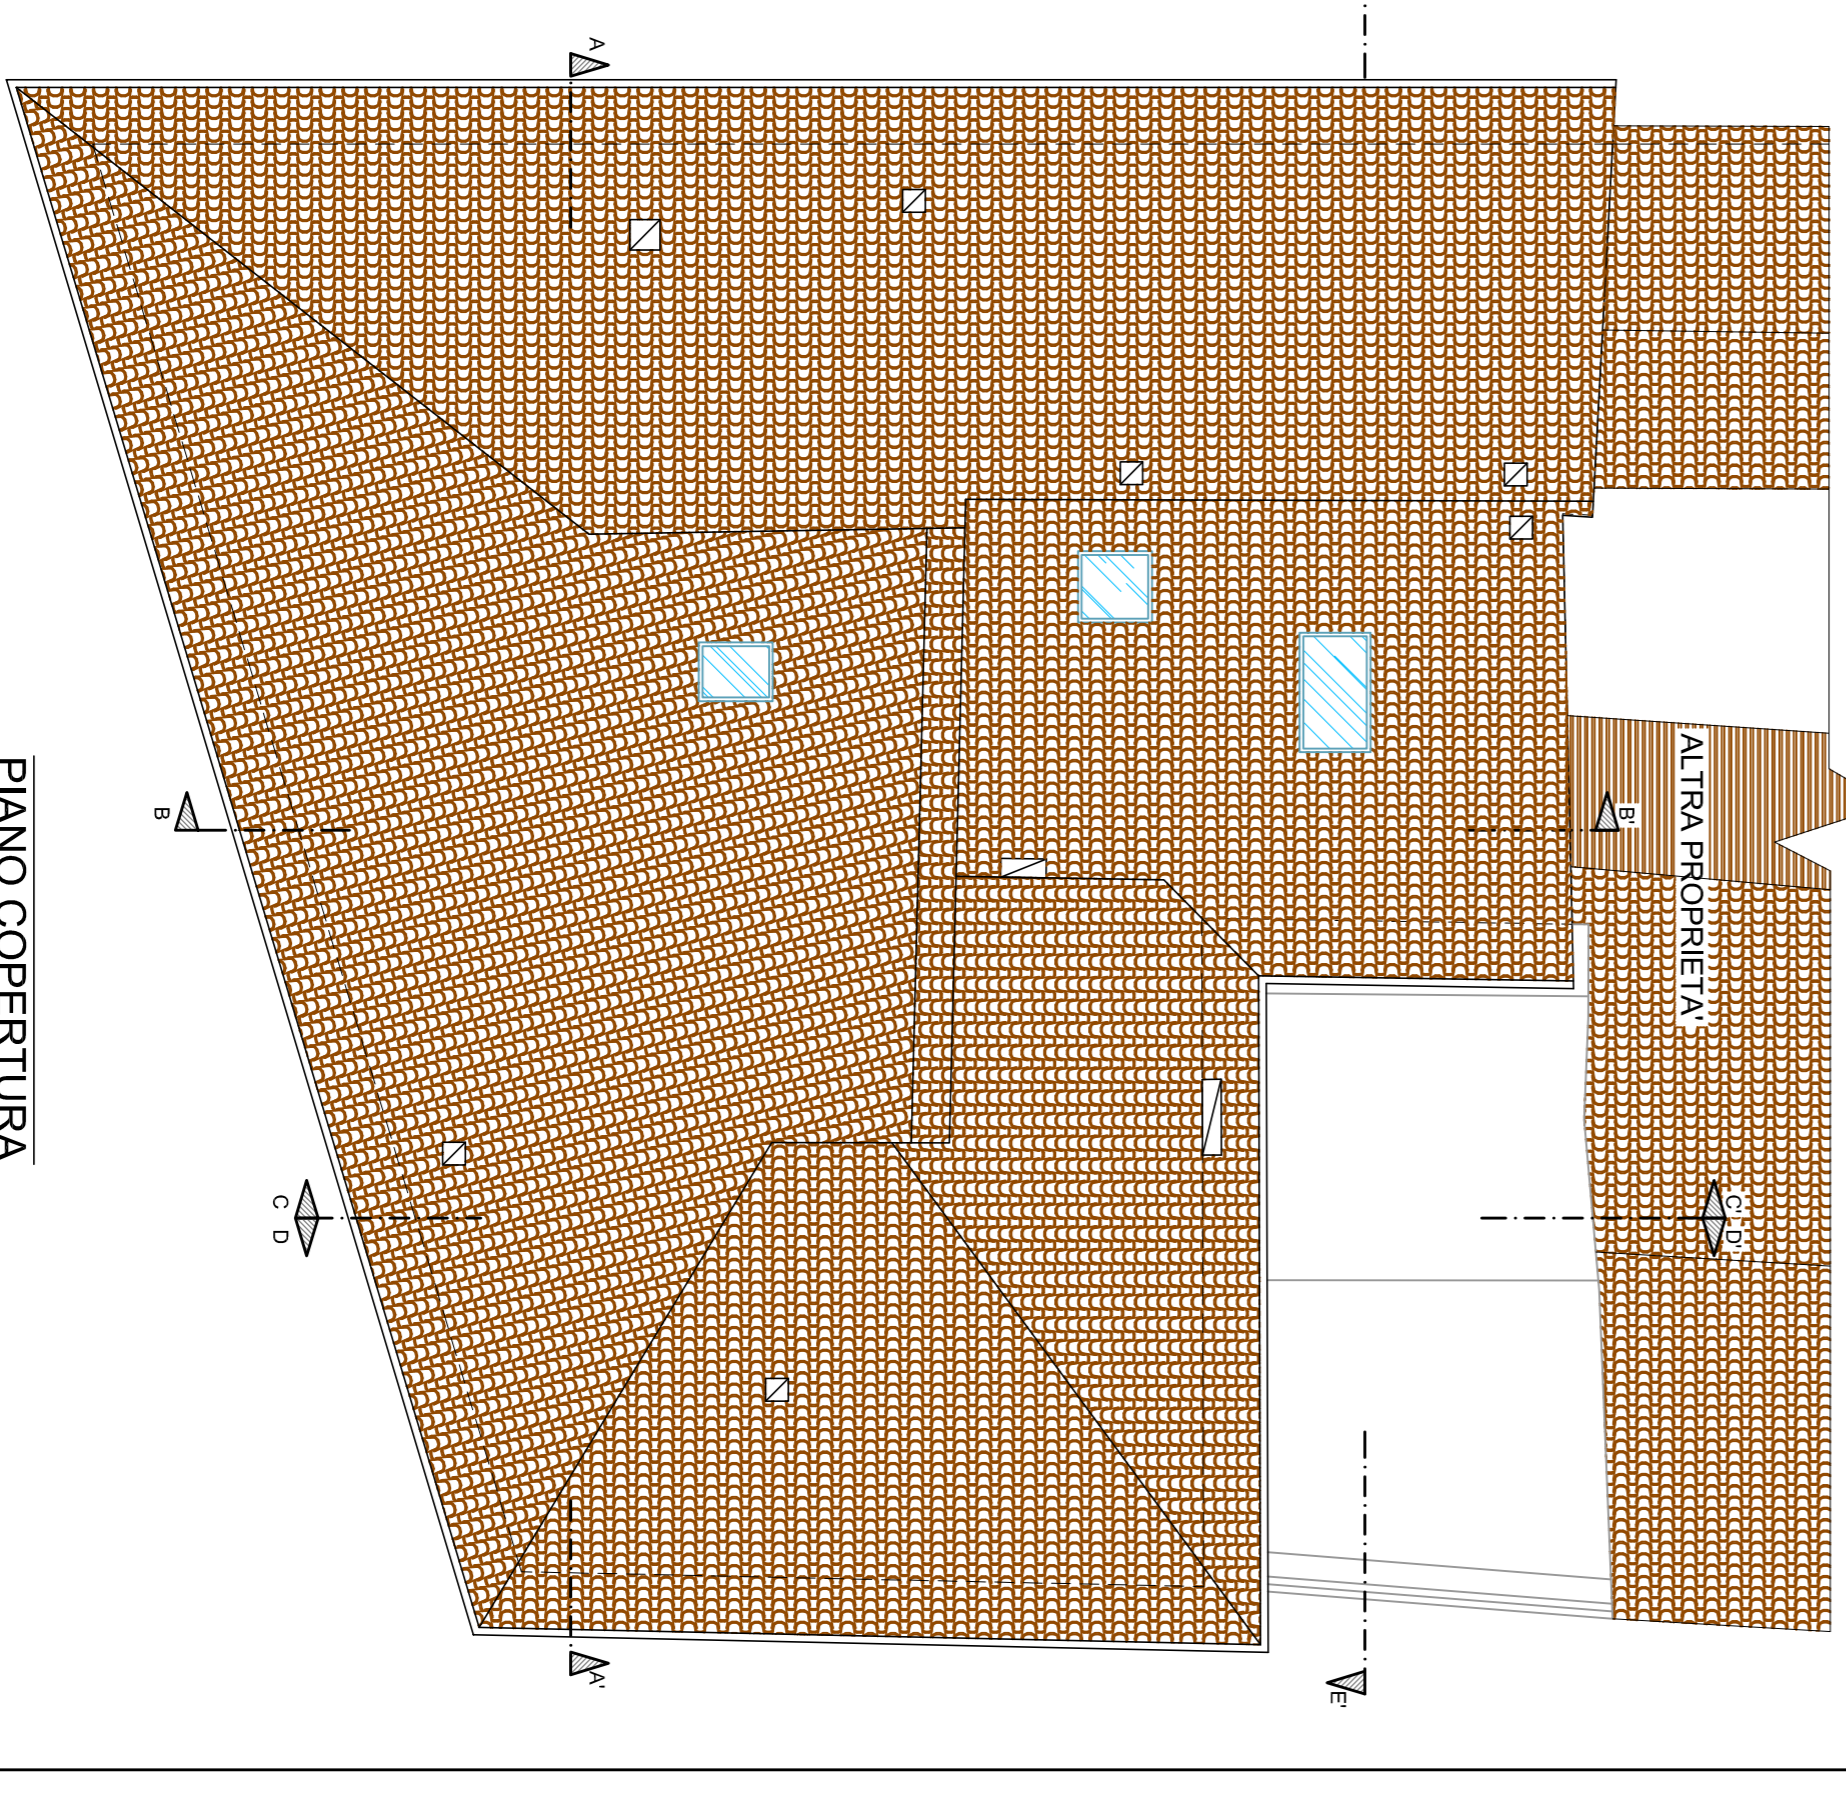

PIANO COPERTURA

LEGENDA	
	AREAZIONE FORZATA
	SPAZIO DI MANOVRA CONFORME AL PUNTO F. DEL D.M. 236/89
	CABINA ARMADIO

Spazio riservato all'ufficio
Timbro e firma
del progettisti

Firma della ditta richiedente

COMUNE DI FANO
PIANO DI RECUPERO DI INIZIATIVA PRIVATA
(ai sensi dell' art. 30 della Legge 5 Agosto 1978 n. 457)

PROGETTISTI:

Geom. PERGOLESÌ FRANCESCO

Ach. Di Loro Luciano

Licong Di Loro
Architeto

Via G. Cesarelli, 68 - 61025 Fano (PU)
C.F. PRC FNC 78810 D488Y
Tel. 0721 820623
Fax. 0721 820622
Pec: licongdi@tin.it
Mail: info@licongdi.com

Geom. Pergolesi Francesco
Via G. Cesarelli, 68 - 61025 Fano (PU)
C.F. PRC FNC 78810 D488Y
Tel. 0721 820623
Fax. 0721 820622
Pec: licongdi@tin.it
Mail: info@licongdi.com

OGGETTO:
PIANO DI RECUPERO IN VARIANTE AL PIANO PARTICOLAREGGIATO DEL CENTRO STORICO DI UN FABBRICATO SITO IN FANO, VIA G. BOVIO CIV. 17A-59/A

VINCENZI ANNA MARIA C.F. VNCNMR55H56F310L UBICAZIONE: Via G. Bovio, civ. 71A.9.91A
SPADARI MARCELLA C.F. SPDWCL56M0E3880
CECCACCI LANFRANCO C.F. CCCI56M41H1E8379
BATTISTELLI GIUSEPPINA C.F. BTGP30E81D4880
PACCASSONI CORRADO C.F. PCCCRD66A2E379N
PACCASSONI MARIA GRAZIA C.F. PCCWGR59D59E379S
PACCASSONI PAOLA C.F. PCCPLA60R46D488G

ELABORATO:
PIANTE (STATO DI PROGETTO)

N. TAVOLA: **P9**

DATI CATASTALI:
COMUNE DI FANO
Fog. 141 Mapp. 815 Sub. 2-5-6-7-8-9-10-11-12

SCALA: 1:100
DATA: MAGGIO 2015