




SEZIONE A-A

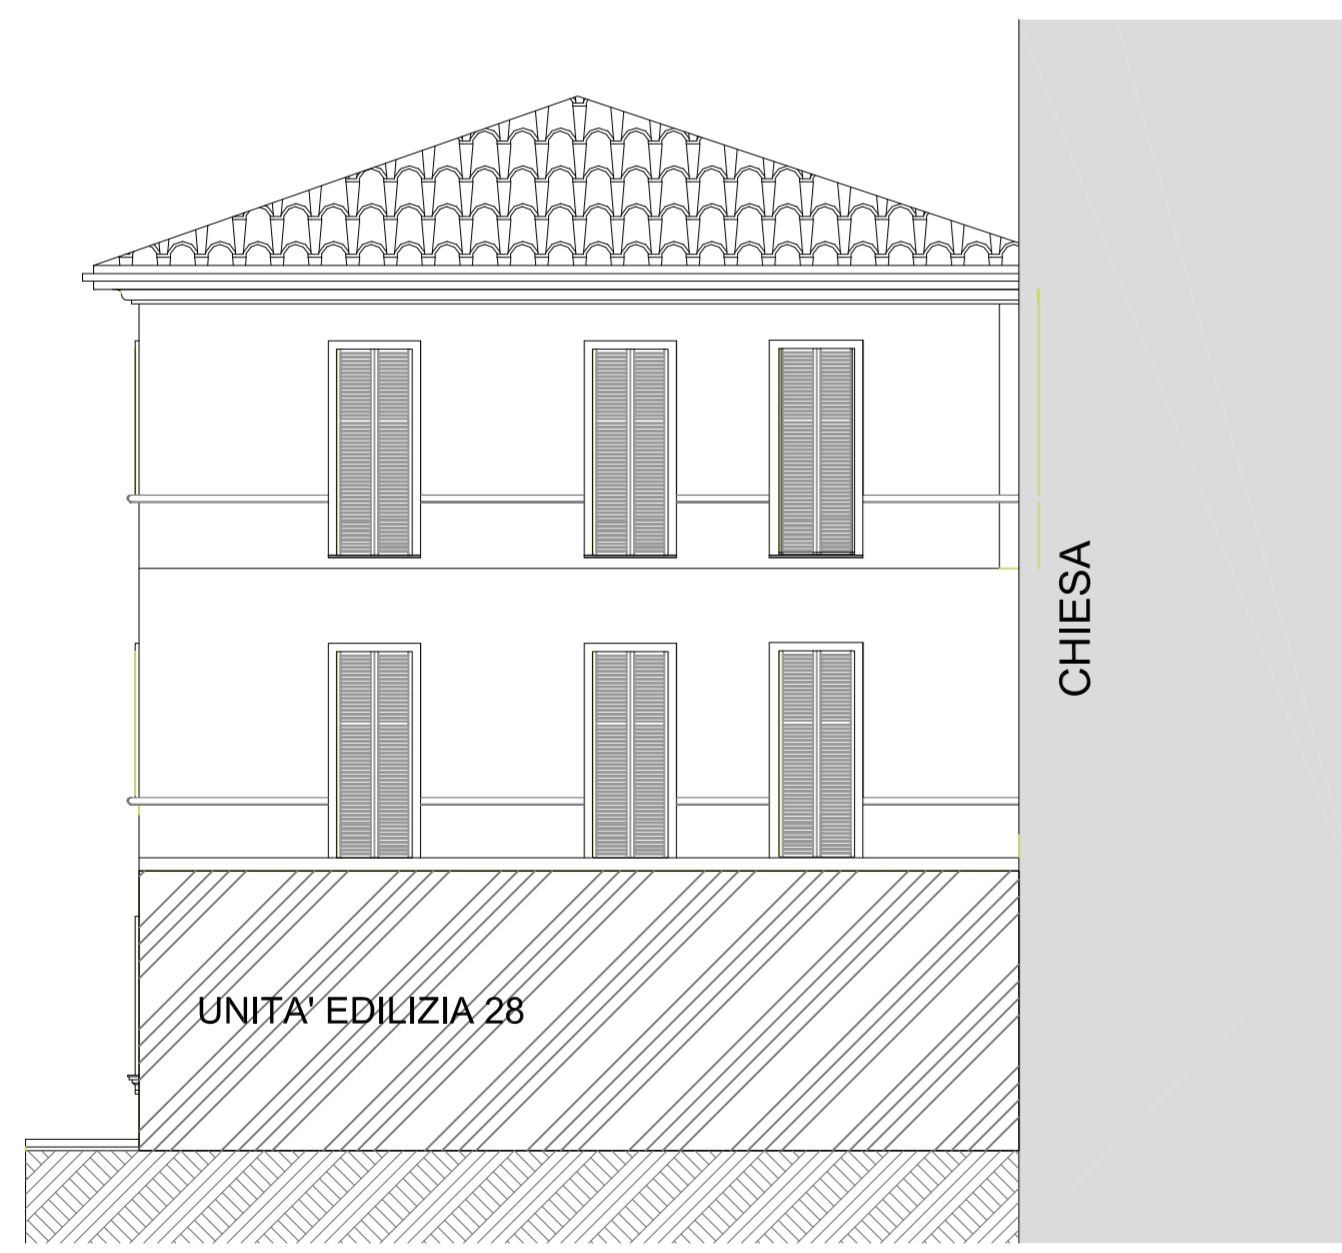


PROSPETTO OVEST - VIA DA SERRAVALLE

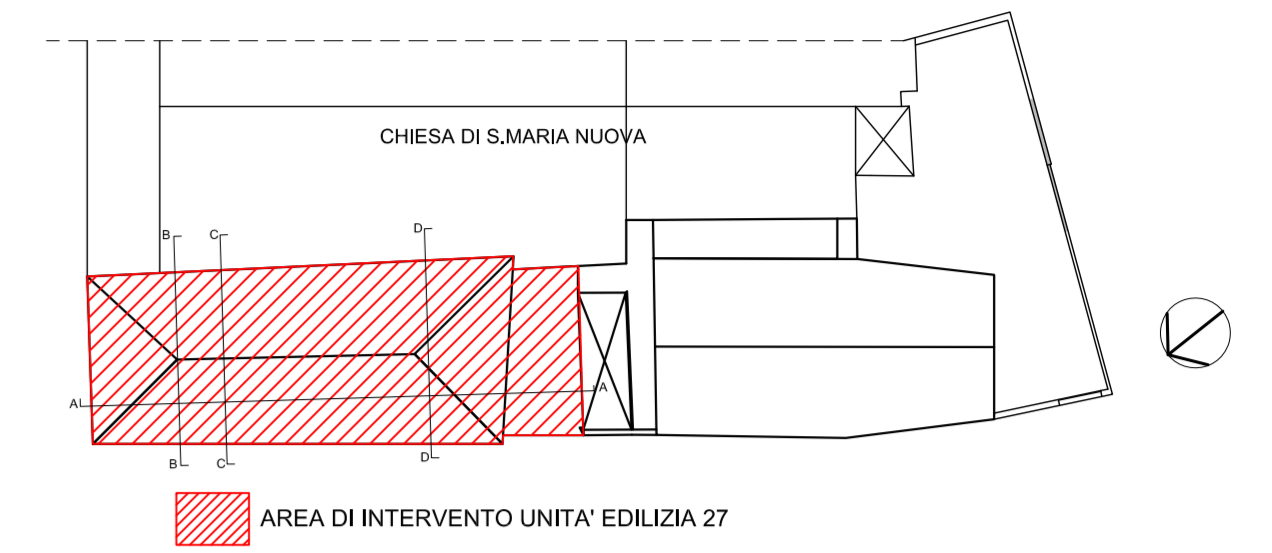


PROSPETTO SUD su piccola corte interna

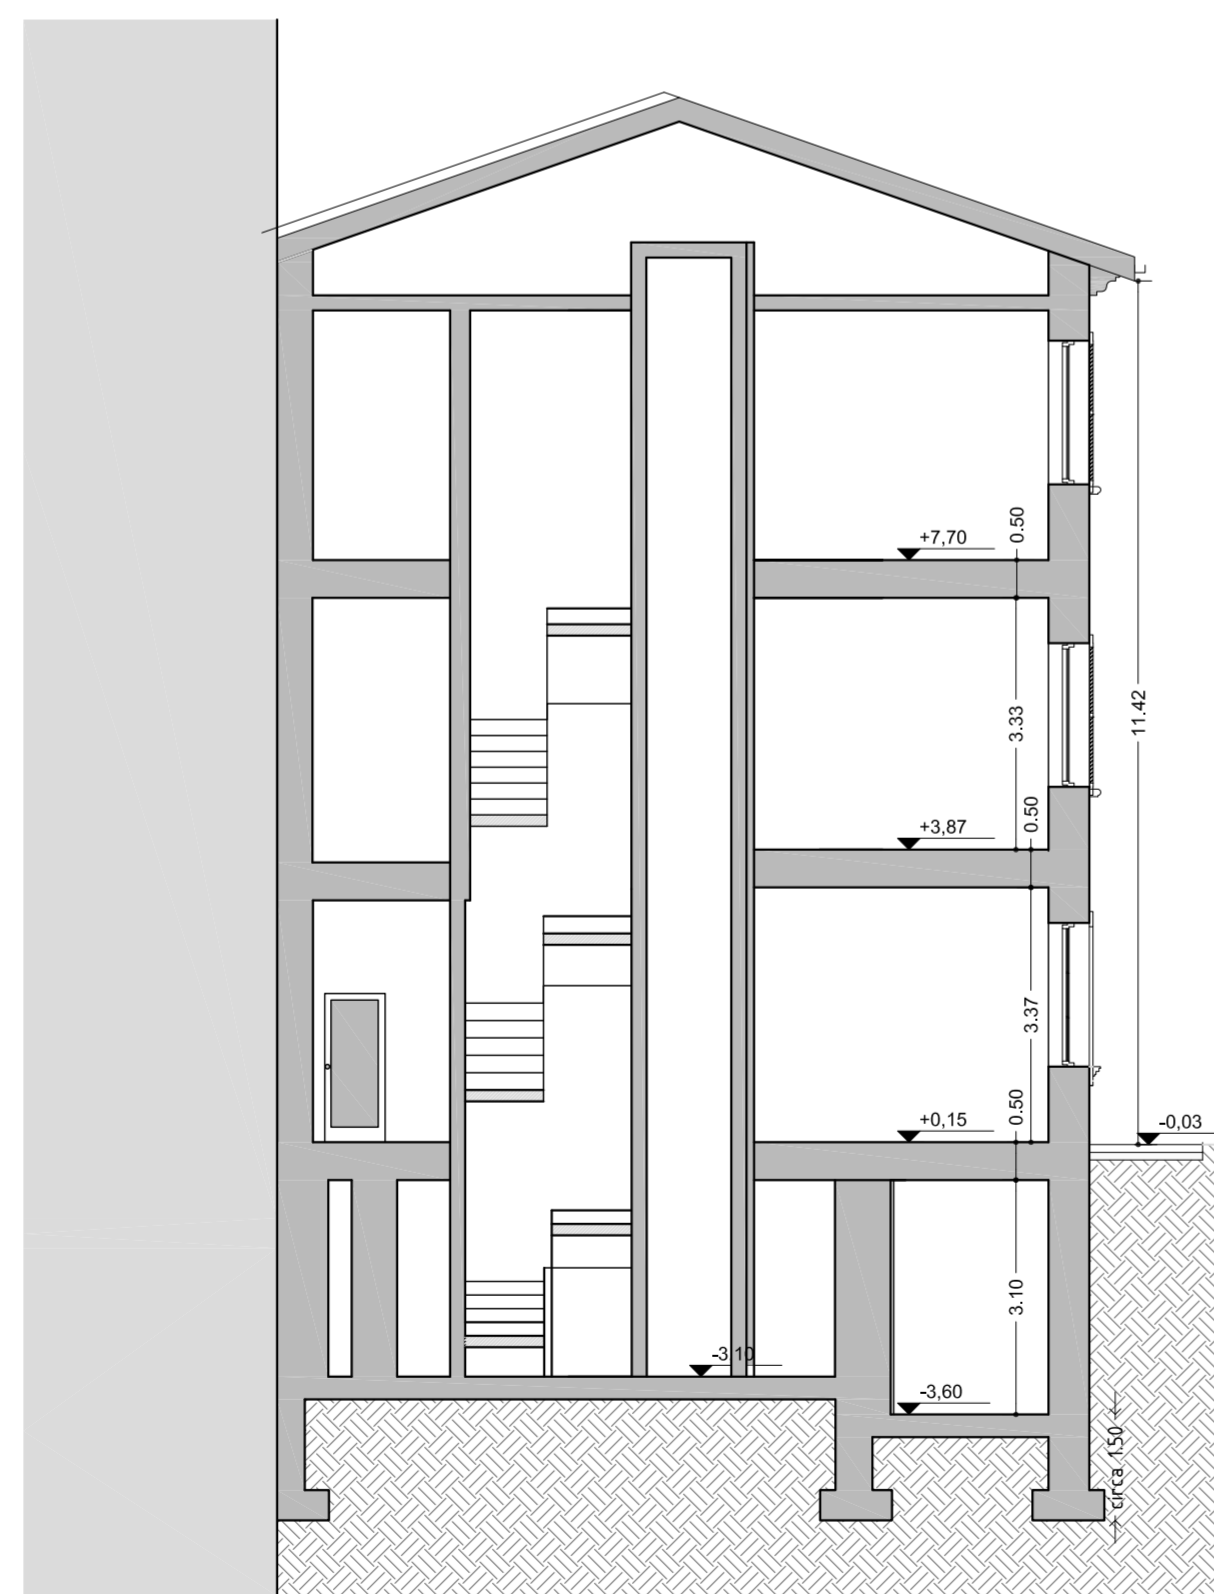

SEZIONE B-B

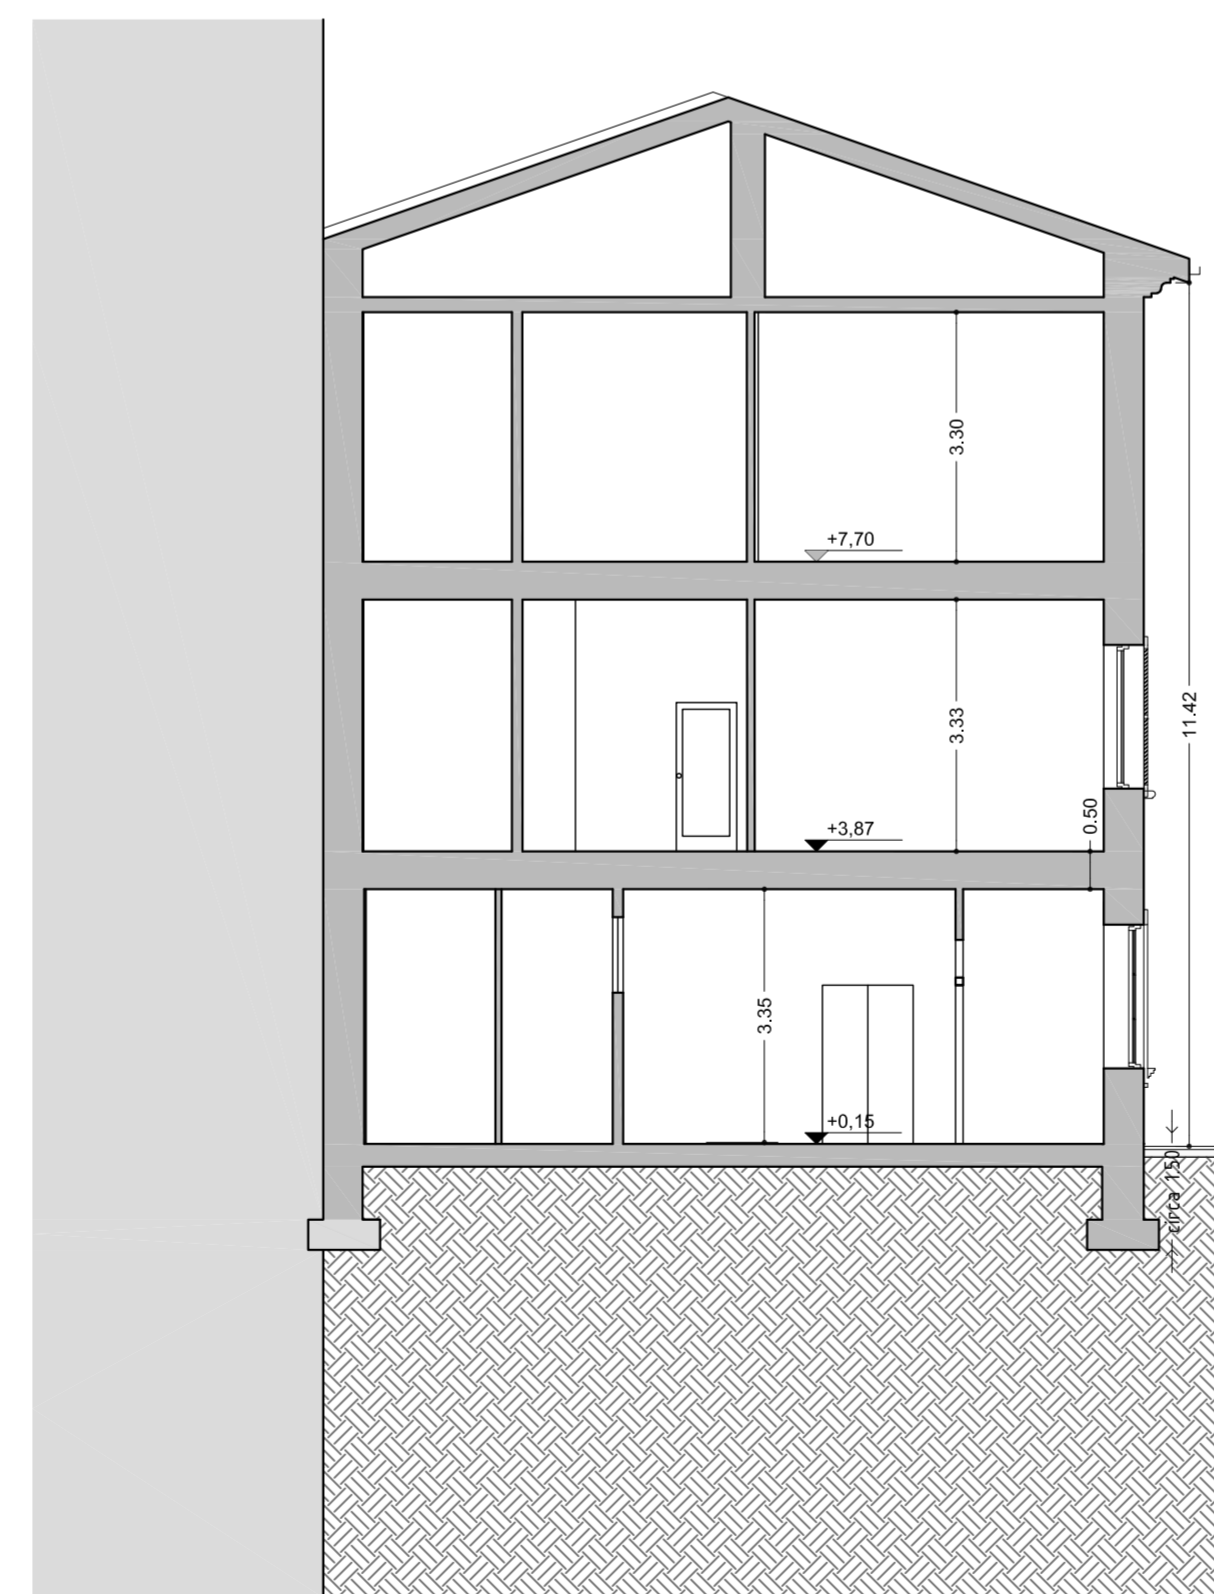


SEZIONE C-C

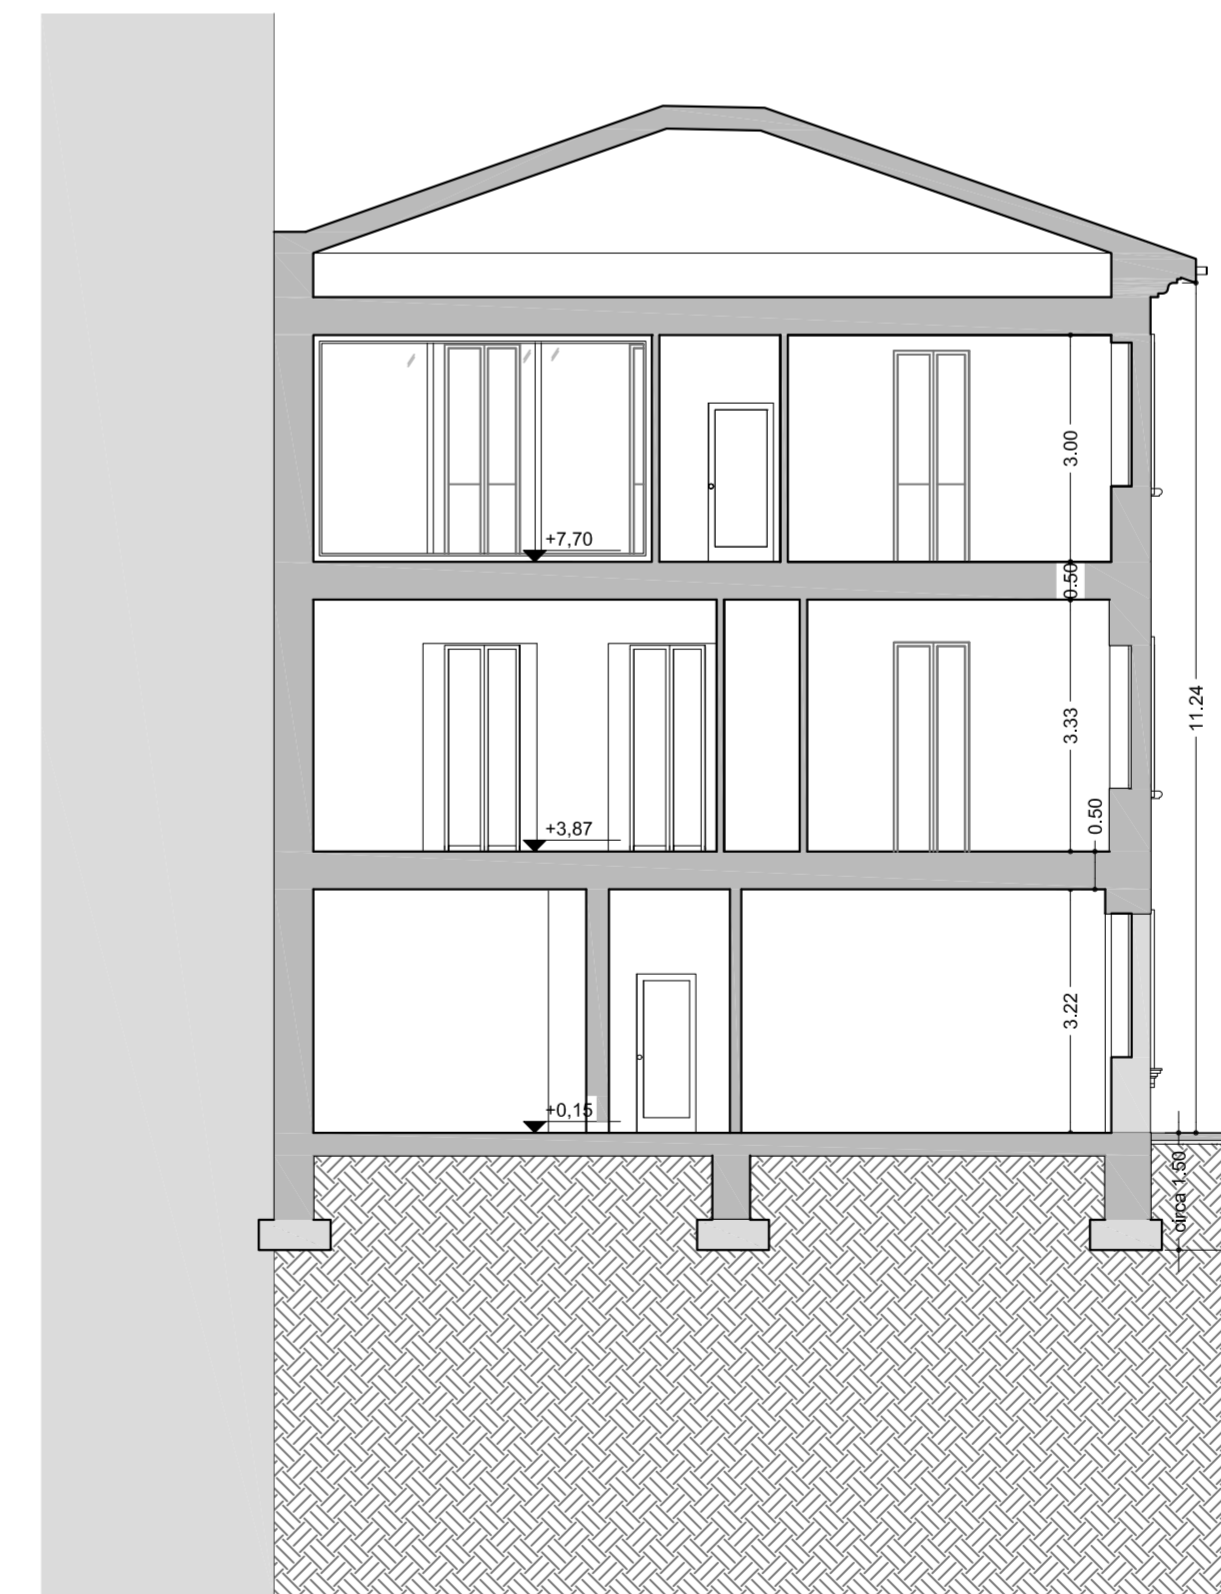

SEZIONE D-D



PROSPETTO NORD (via De' Tonsis)

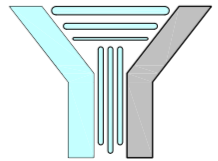0	19.09.2016	EMISSIONE - ISSUE	CATASTO F.lli, Fig 141 mapp. 1690, 1699
REVISIONE	DATA		
 STUDIO PACI PROGETTAZIONI Ing. Pietro Paci Ing. Arch. Federico Paci Piazzale Primo Maggio, 9 61121 Pesaro-tel.fax 0721/31969			COMMESSA - Job 125
Titolo: Piano di Recupero in variante al Piano Particolareggiato del Centro Storico, Complesso di Santa Maria Nuova, Unità Edilizia 27- Convento e Unità Edilizia 28 - Sala polivalente Committente: Provincia Picena di San Giacomo della Marca dei Frati Minori			SCALA-Scale 1:100 SOSTITUISCE IL Replicating SOSTITUITO DAL Replicating from DWG.
Oggetto: U.E.27 - Progetto: Prospetti e sezioni			