


STUDIO CECCHETELLI

PIAZZA XX SETTEMBRE, 27/2 - 61032 FANO - tel. 0721827780

STRALCIO AEROFOTOGRAMMETRICO F. n.15 - scala 1:2000

COMUNE DI FANO

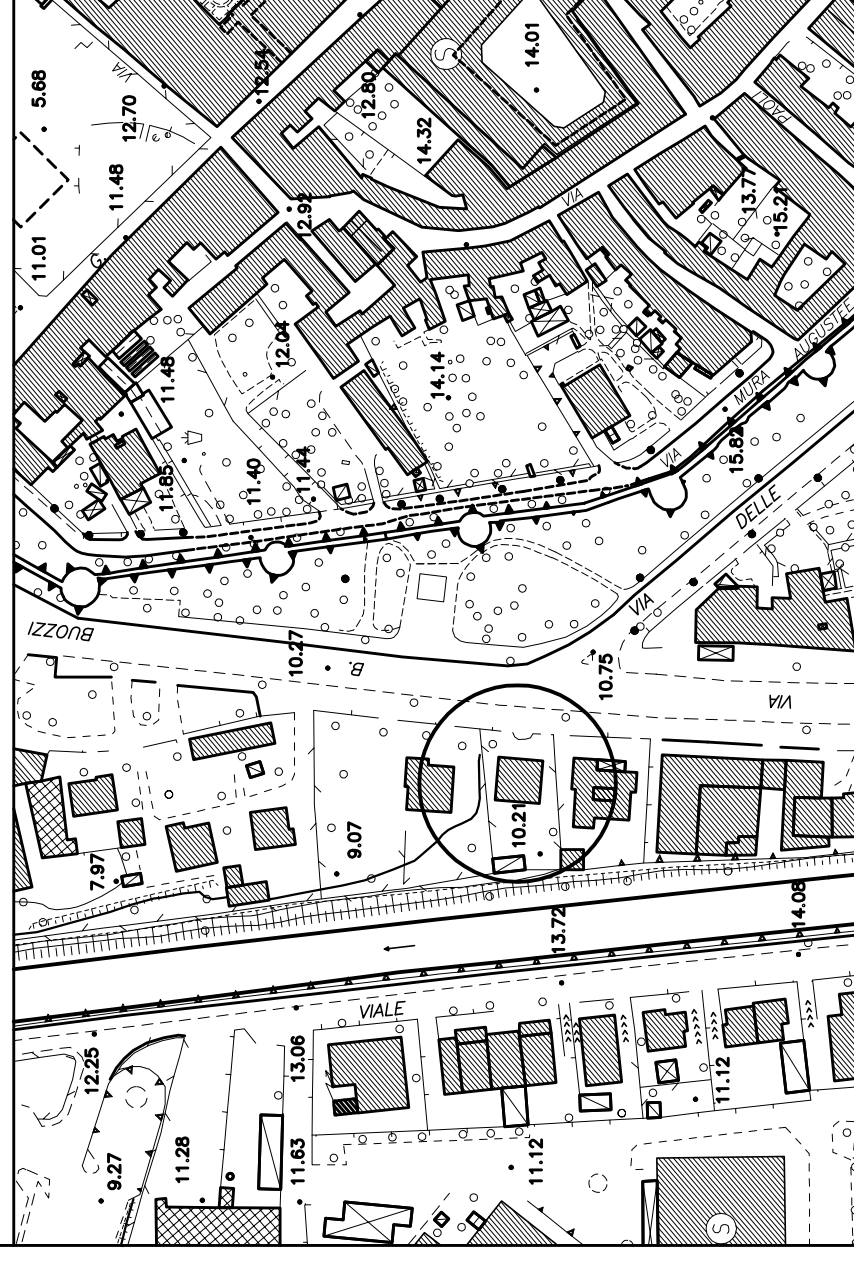

OGGETTO:
**PIANO DI RECUPERO DA ATTUARE SU UN FABBRICATO INSERITO
 IN ZONA DI RECUPERO AI SENSI DELLA LEGGE n. 457/78,
 APPROVATA CON D.C.C. n. 57 DEL 04-04-2019, SITO IN FANO VIALE
 B. BUOZZI**

DITTA:

INGEO PROGETTI s.r.l.

ELABORATO :	TAVOLA :	REVISIONE :
INQUADRAMENTO E STRALCI CARTOGRAFICI	A/0	00
SCALA :	DATA EMISSIONE :	DATA REVISIONE :
	giugno 2019	

TECNICI PROGETTISTI :


geom. CARLO CECCHETELLI

Piazza XX Settembre, 27/2 - Fano (PU)
 TEL. 0721827780
 E-MAIL: store@mobilia.it
 PEC: carlo.cecchetelli@propec.it


ing. ROBERTO GIULIONI

Via Fossa S. Orso, 52 - Fano (PU)
 PEC: roberto.giulioni@ingpec.eu

STRALCIO P.R.G. VIGENTE - SCALA 1:1000

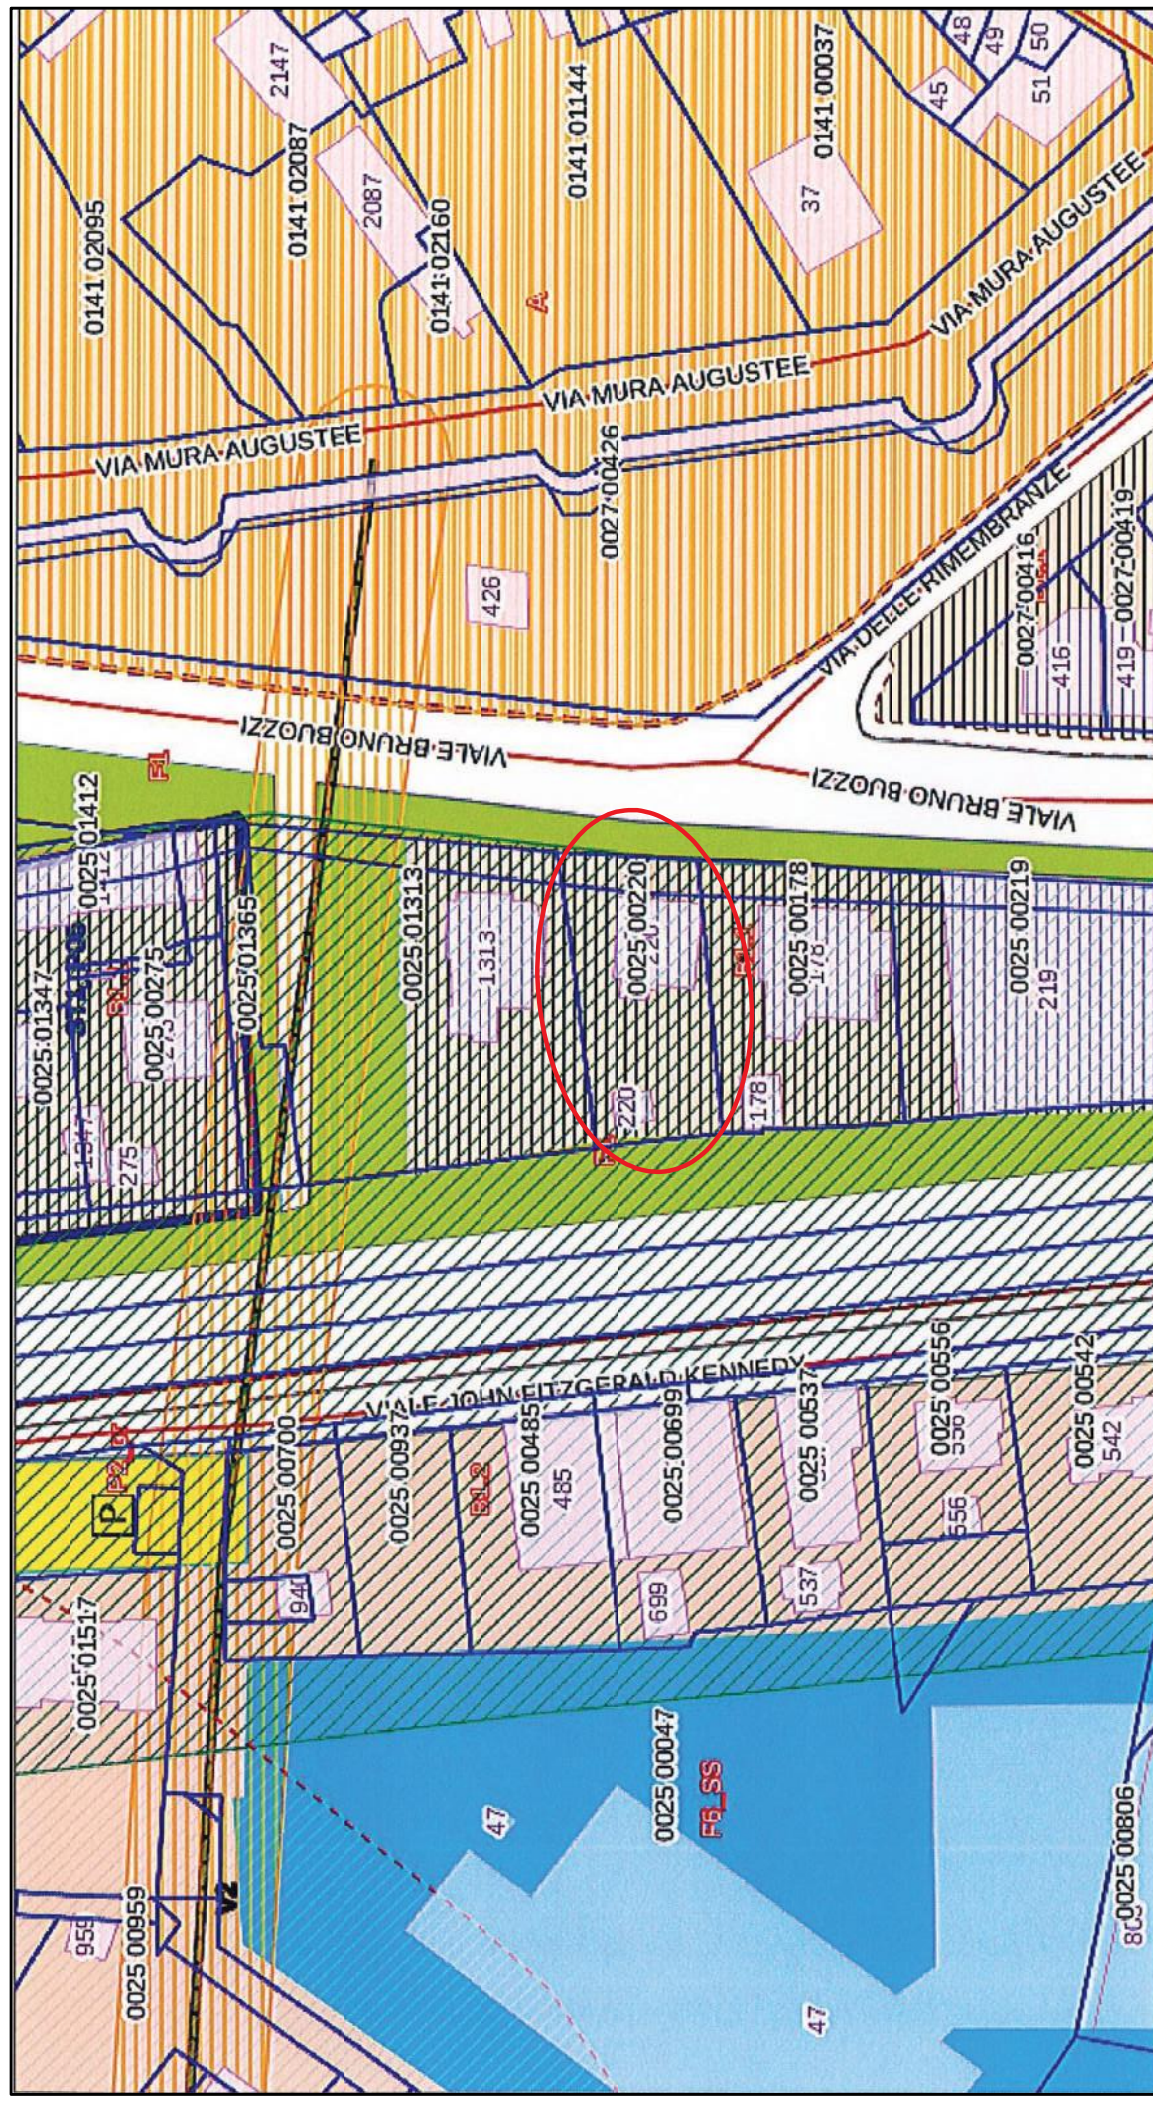

STRALCIO ORTOFOTO - SCALA 1:1000

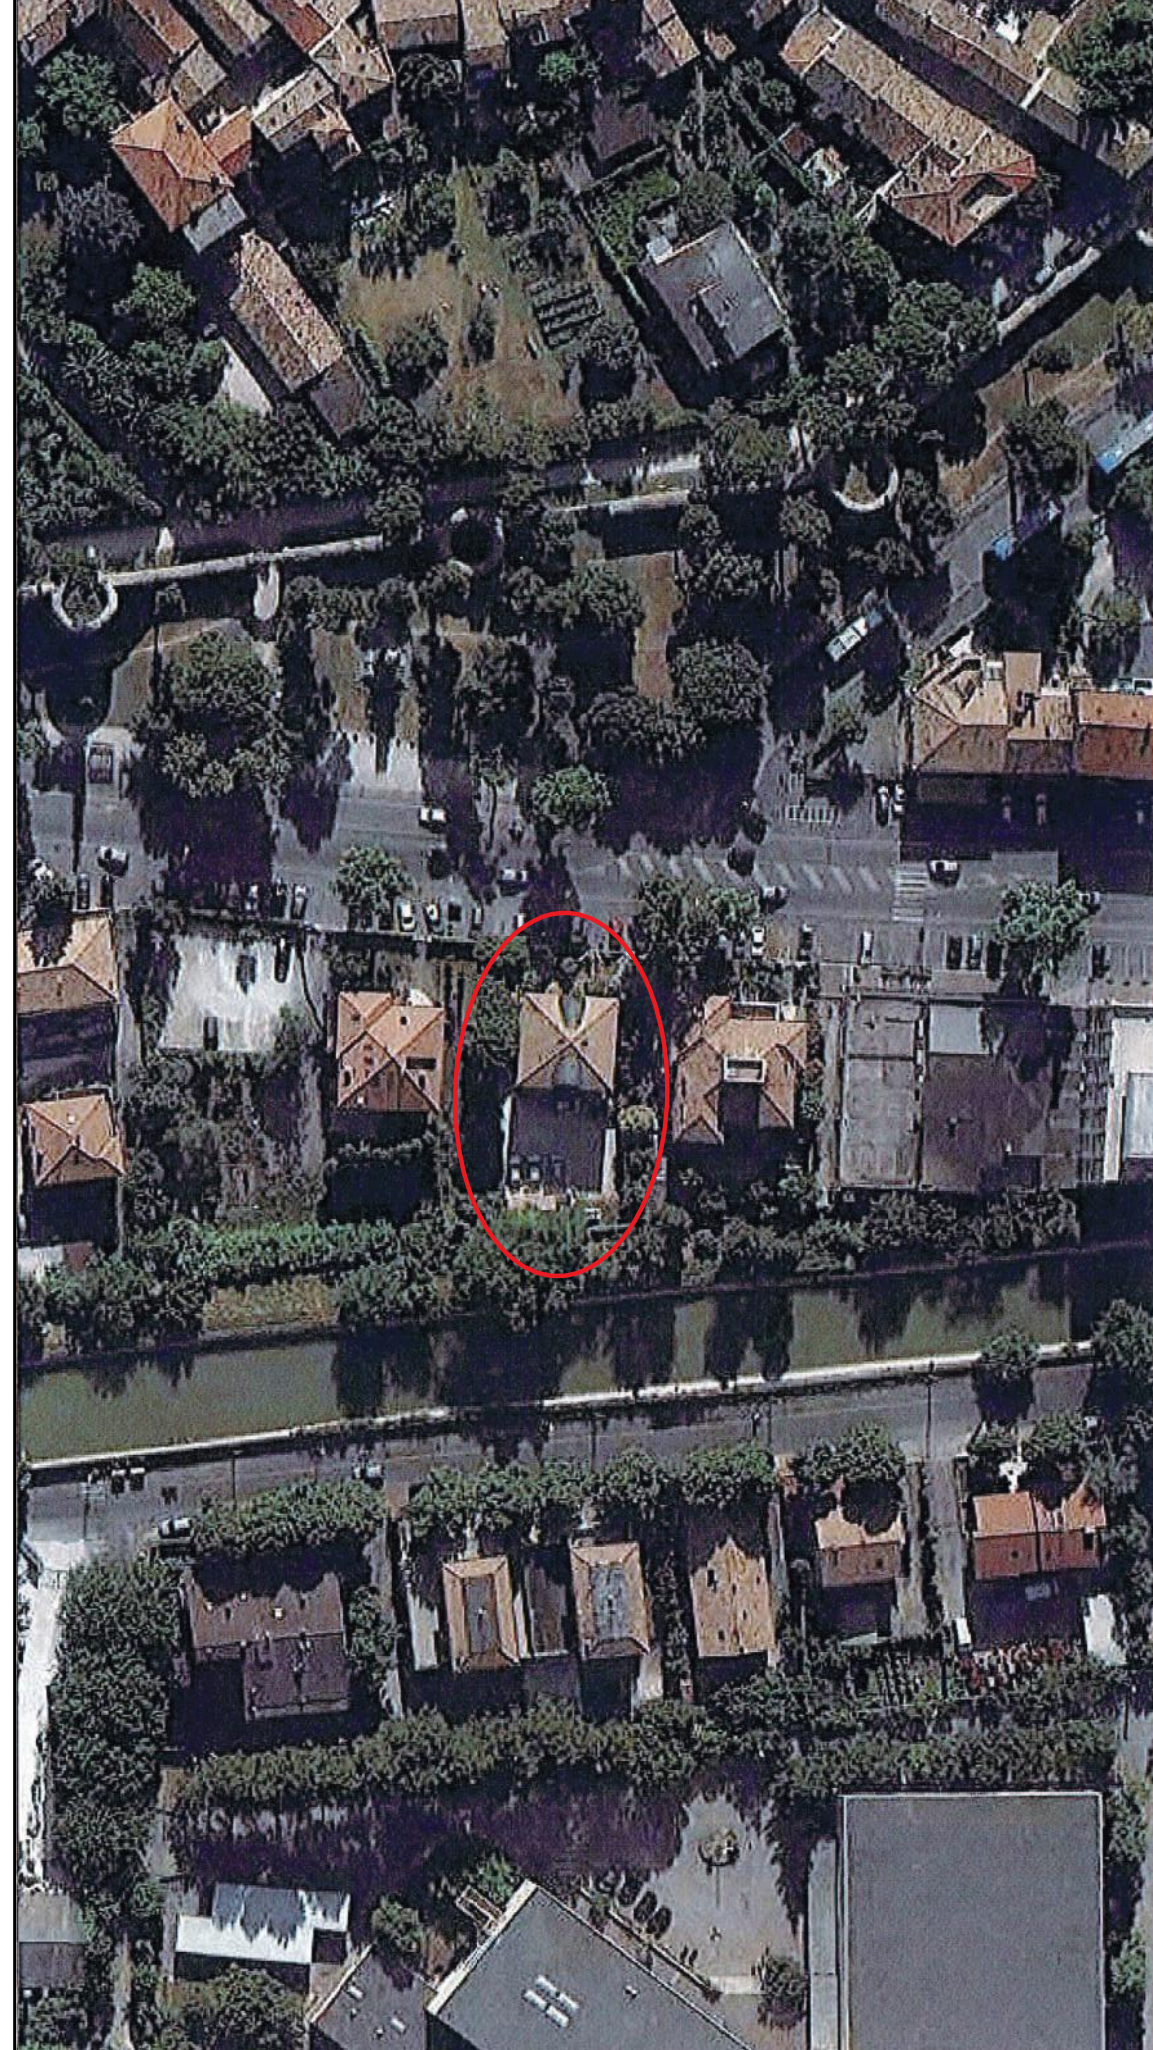

STRALCIO MAPPA CATASTALE - SCALA 1:2000

