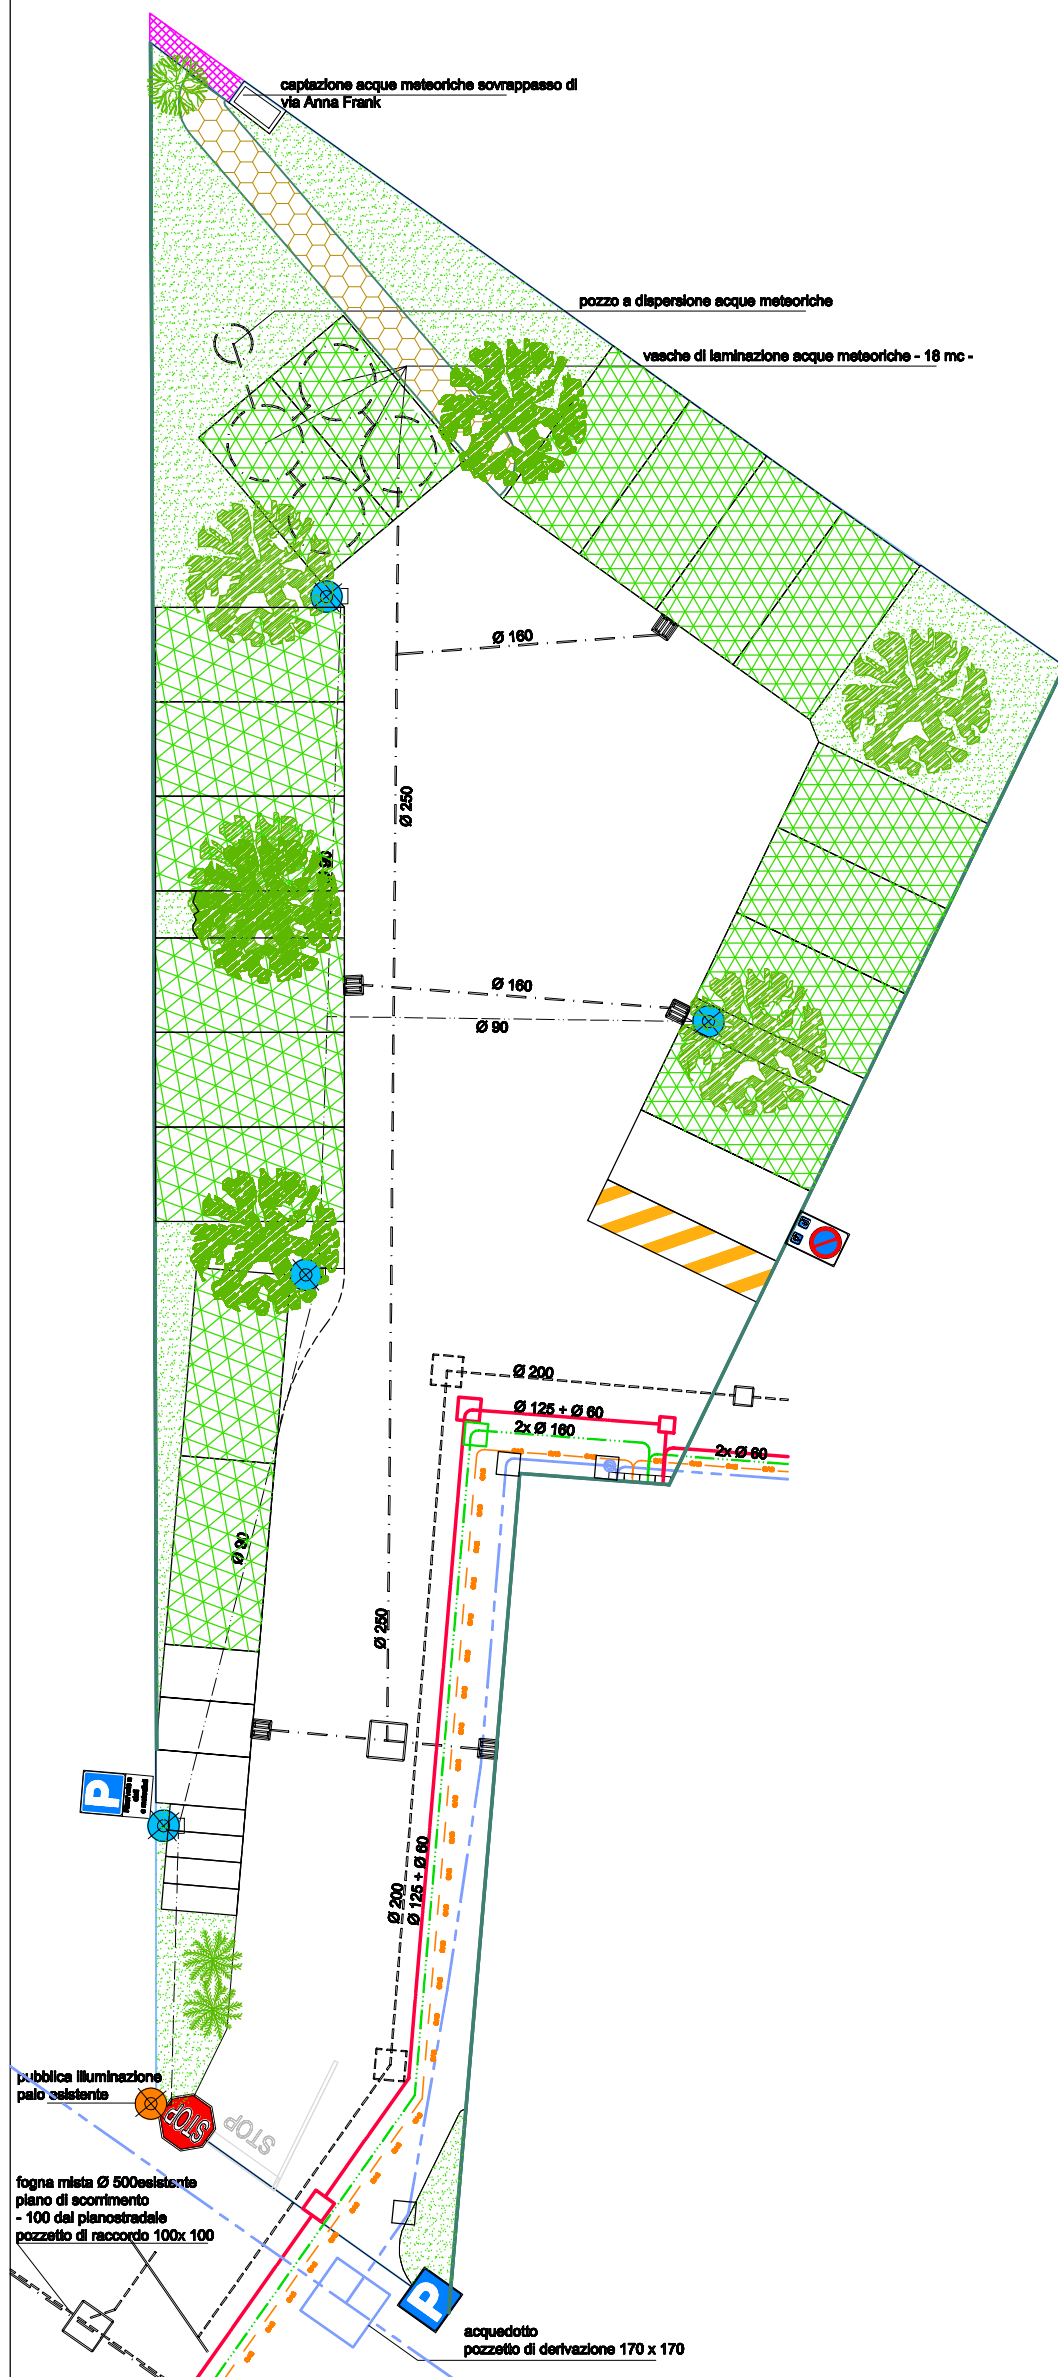

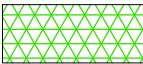


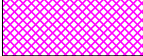
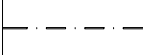
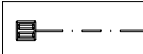
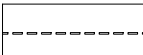
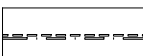
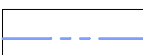


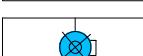
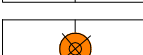
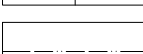

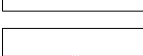






Opere di urbanizzazione:
parcheggio
scala: 1:200



-  superficie impermeabile
-  Grigliato verde
-  cordolo in cls
-  Prato
-  Area per sovrappasso
-  Rete acque meteoriche Ø 160/250
-  Caditoie
-  Rete acque reflue Ø 200
-  Fogna mista esistente Ø 500
-  Rete acquedotto Ø 60
-  Idrante
-  Rete gas Ø 65
-  Palo illuminazione H: 4,00 m.
-  Palo illuminazione stradale esistente
-  Rete illuminazione pubblica Ø 90
-  Rete Enel 2 x Ø 160
-  Rete Telecom Ø 125 + Ø 60
-  Passaggio pedonale
-  Pino esistente
-  acero campestre
-  Cespuglio alloro