


PLANIMETRIA

Scala 1:500

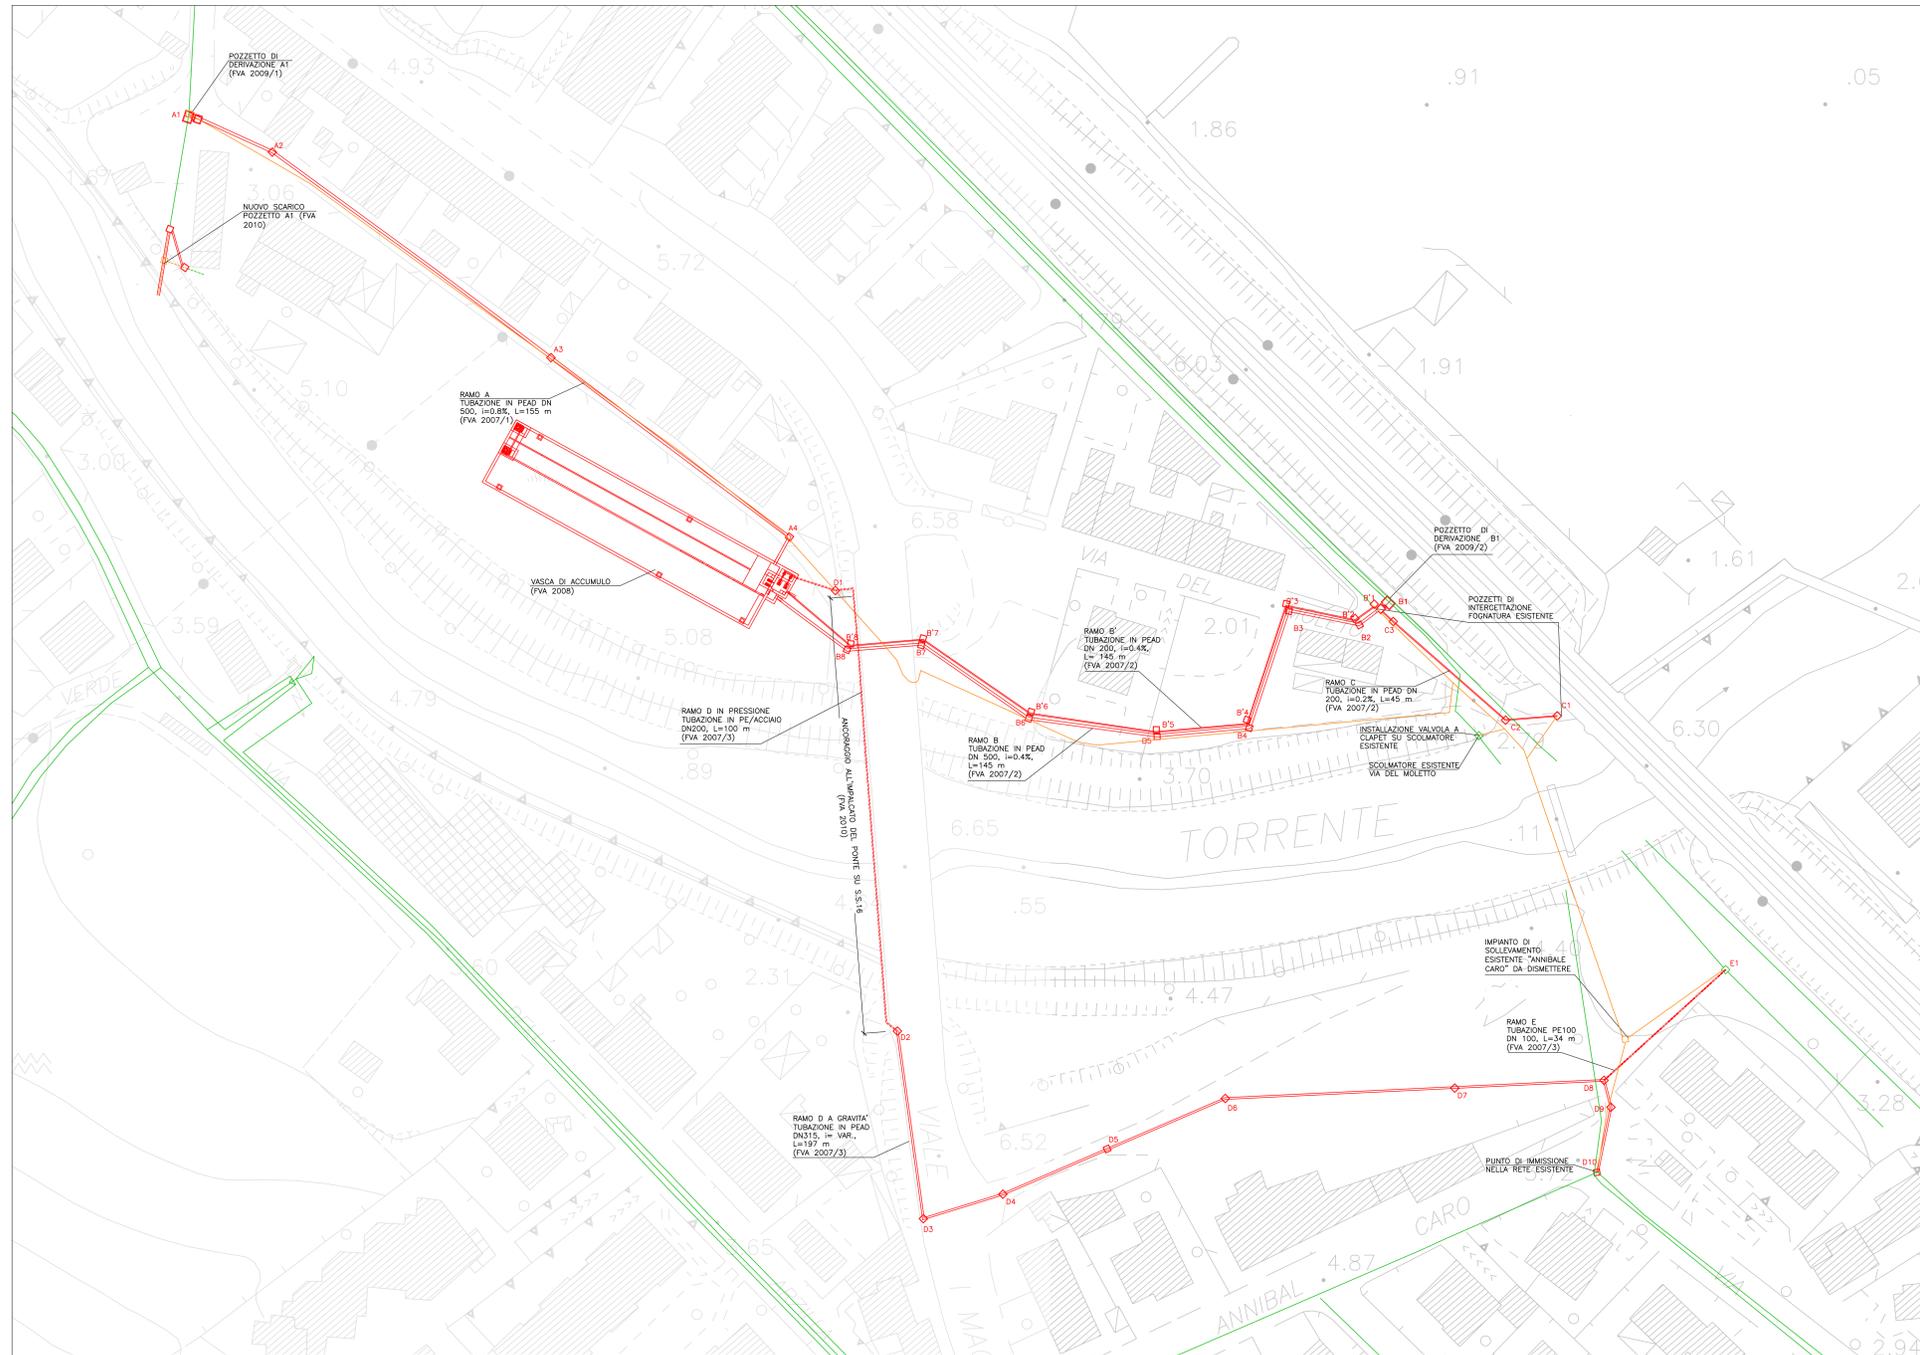

LEGENDA

- CONDOTTE DELLA RETE FOGNARIA ESISTENTE
- POZZETTI ESISTENTI
- CONDOTTE A GRAVITA' IN PROGETTO
- - - CONDOTTE IN PRESSIONE IN PROGETTO
- POZZETTI IN PROGETTO
- CONDOTTE/MANUFATTI ESISTENTI DA DISMETTERE



Via Enrico Mattei, 17
61032 Fano (PU)

VASCA DI ACCUMULO A SERVIZIO DELLO SCOLMATORE DI ACQUE REFLUE URBANE SITO ALLA FOCE DELL'ARZILLA - COMUNE DI FANO

PROGETTO DEFINITIVO

INDICE	DATA	MODIFICHE	DESEG.	CONTR.	APPROV.
PLANIMETRIA GENERALE					
I PROGETTISTI:		HANNO COLLABORATO:		SCALA:	
Dott. Ing. Denis Cerfili		Dott. Ing. Marina Simonetti		1:500	
Dott. Ing. Alessandro Balbo		Dott. Ing. Daniele Recalcati		DISEGNO:	
Dott. Ing. Giacomo Galimberti				FVA 2006	
Dott. Ing. Luca Pezzoli					
Dott. Ing. Marta Mirabella					
Dott. Ing. Gaetano Di Franca					
				Marzo 2018	