




# Città di Fano

Settore V  
Servizi L.L.P.P. e Urbanistica  
U.O. P.R.G.

V247

## CAMBIO DI DESTINAZIONE D'USO DI UN'AREA AGRICOLA E4 IN IMPIANTI TECNOLOGICI F8, PER LA REALIZZAZIONE DI UNA VASCA DI LAMINAZIONE

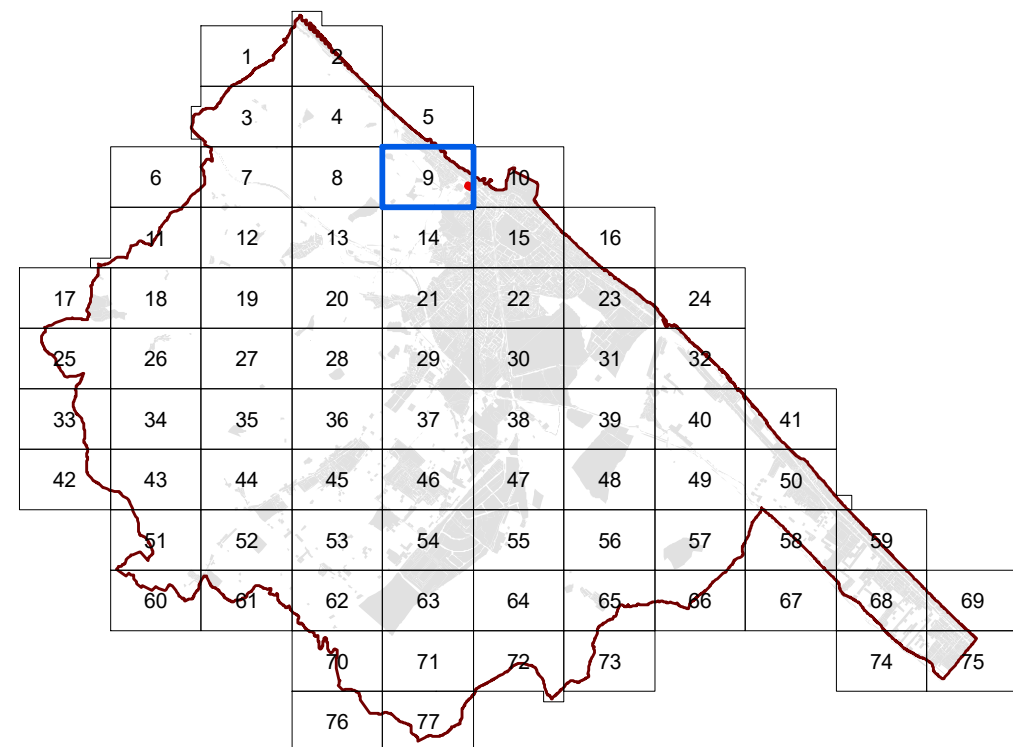


### TAV. U

- Inquadramento aerofotogrammetrico
- Inquadramento catastale
- Ortofoto
- Progetto Urbanistico VIGENTE
- Progetto Urbanistico in VARIANTE
- Ambiti di tutela VIGENTI
- Ambiti di tutela in VARIANTE


Rif. Quadro di unione  
PRG in scala 1:2000

febbraio 2018

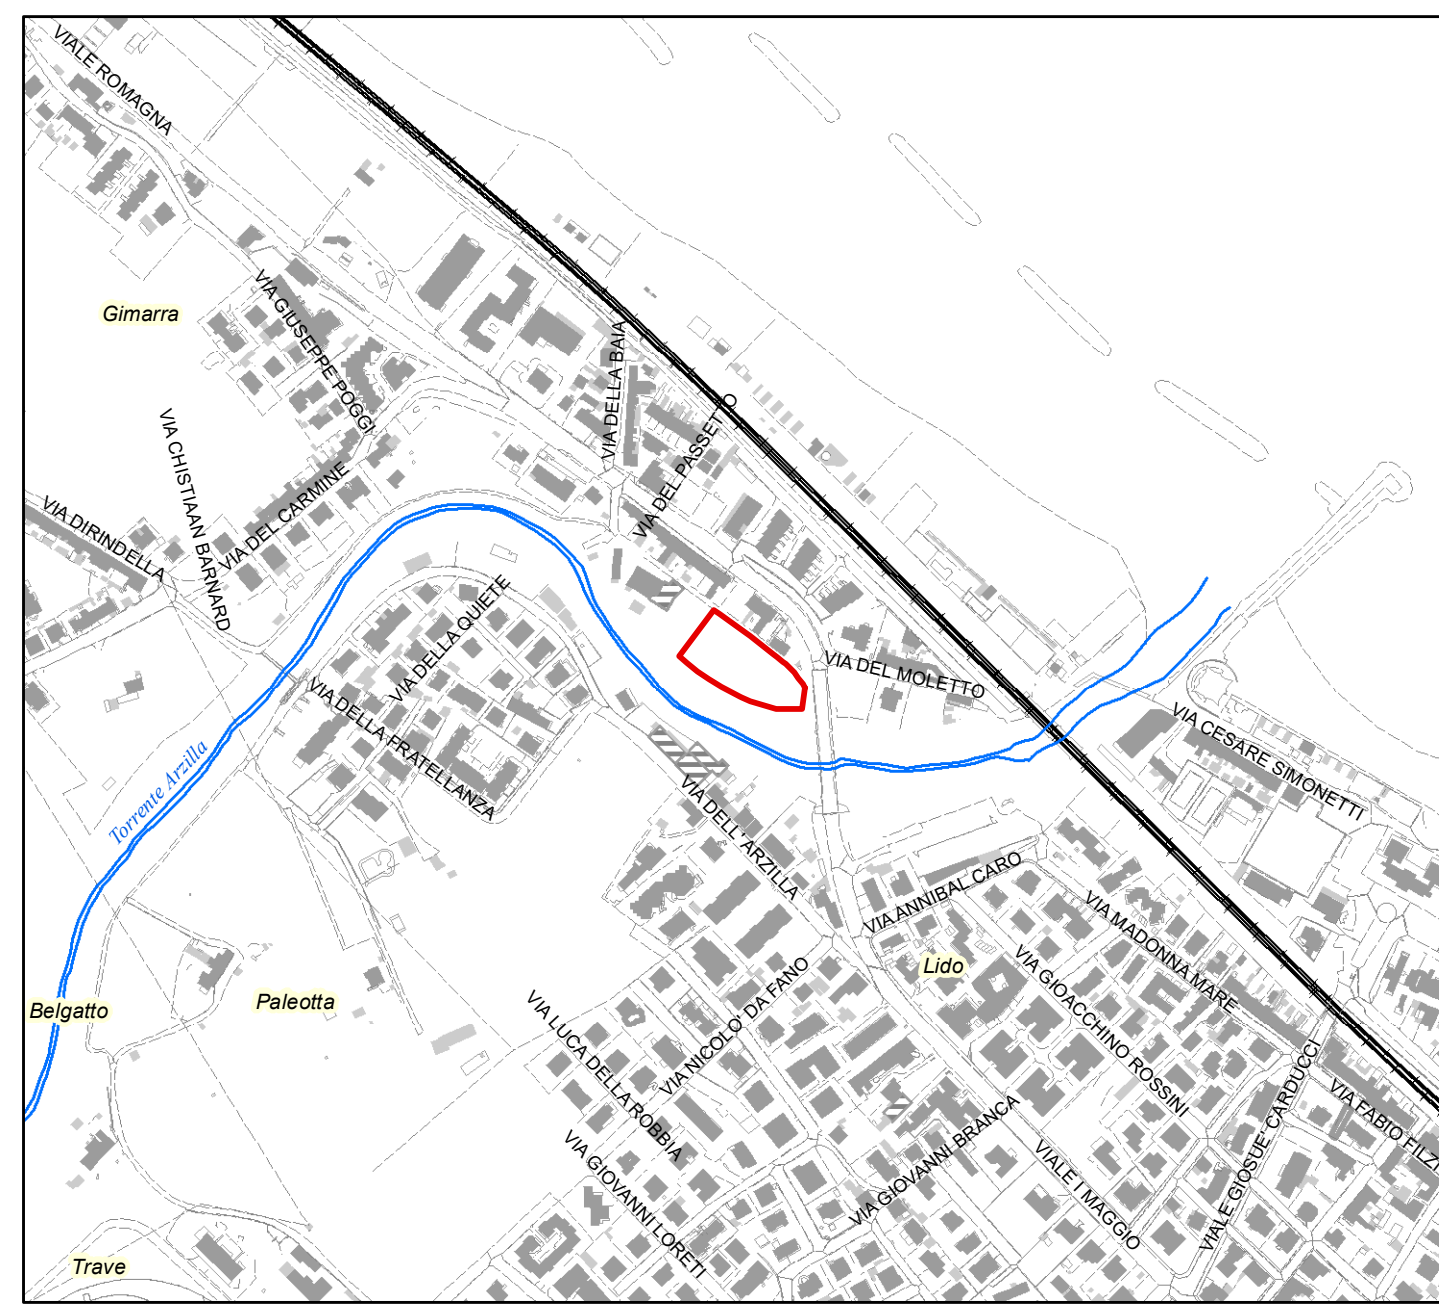

Inquadramento aerofotogrammetrico

scala 1:5.000

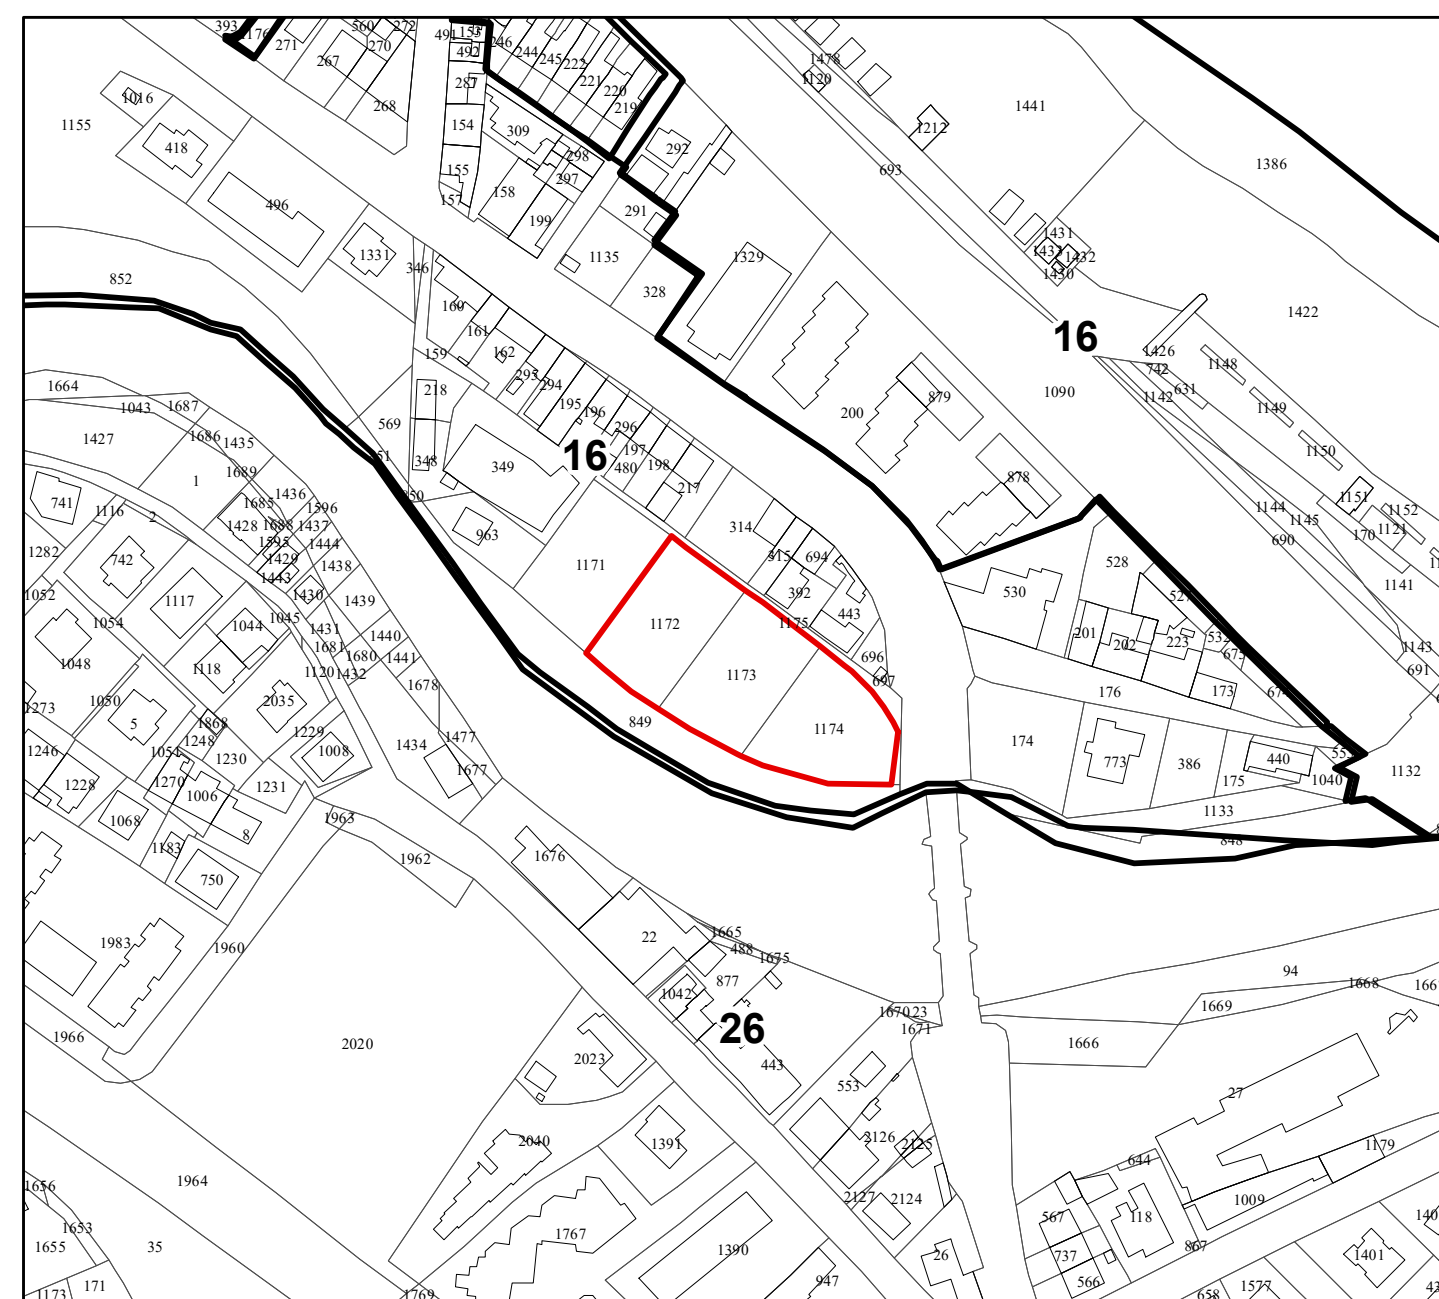


Inquadramento catastale

scala 1:2.000



Ortofoto


scala 1:2.000

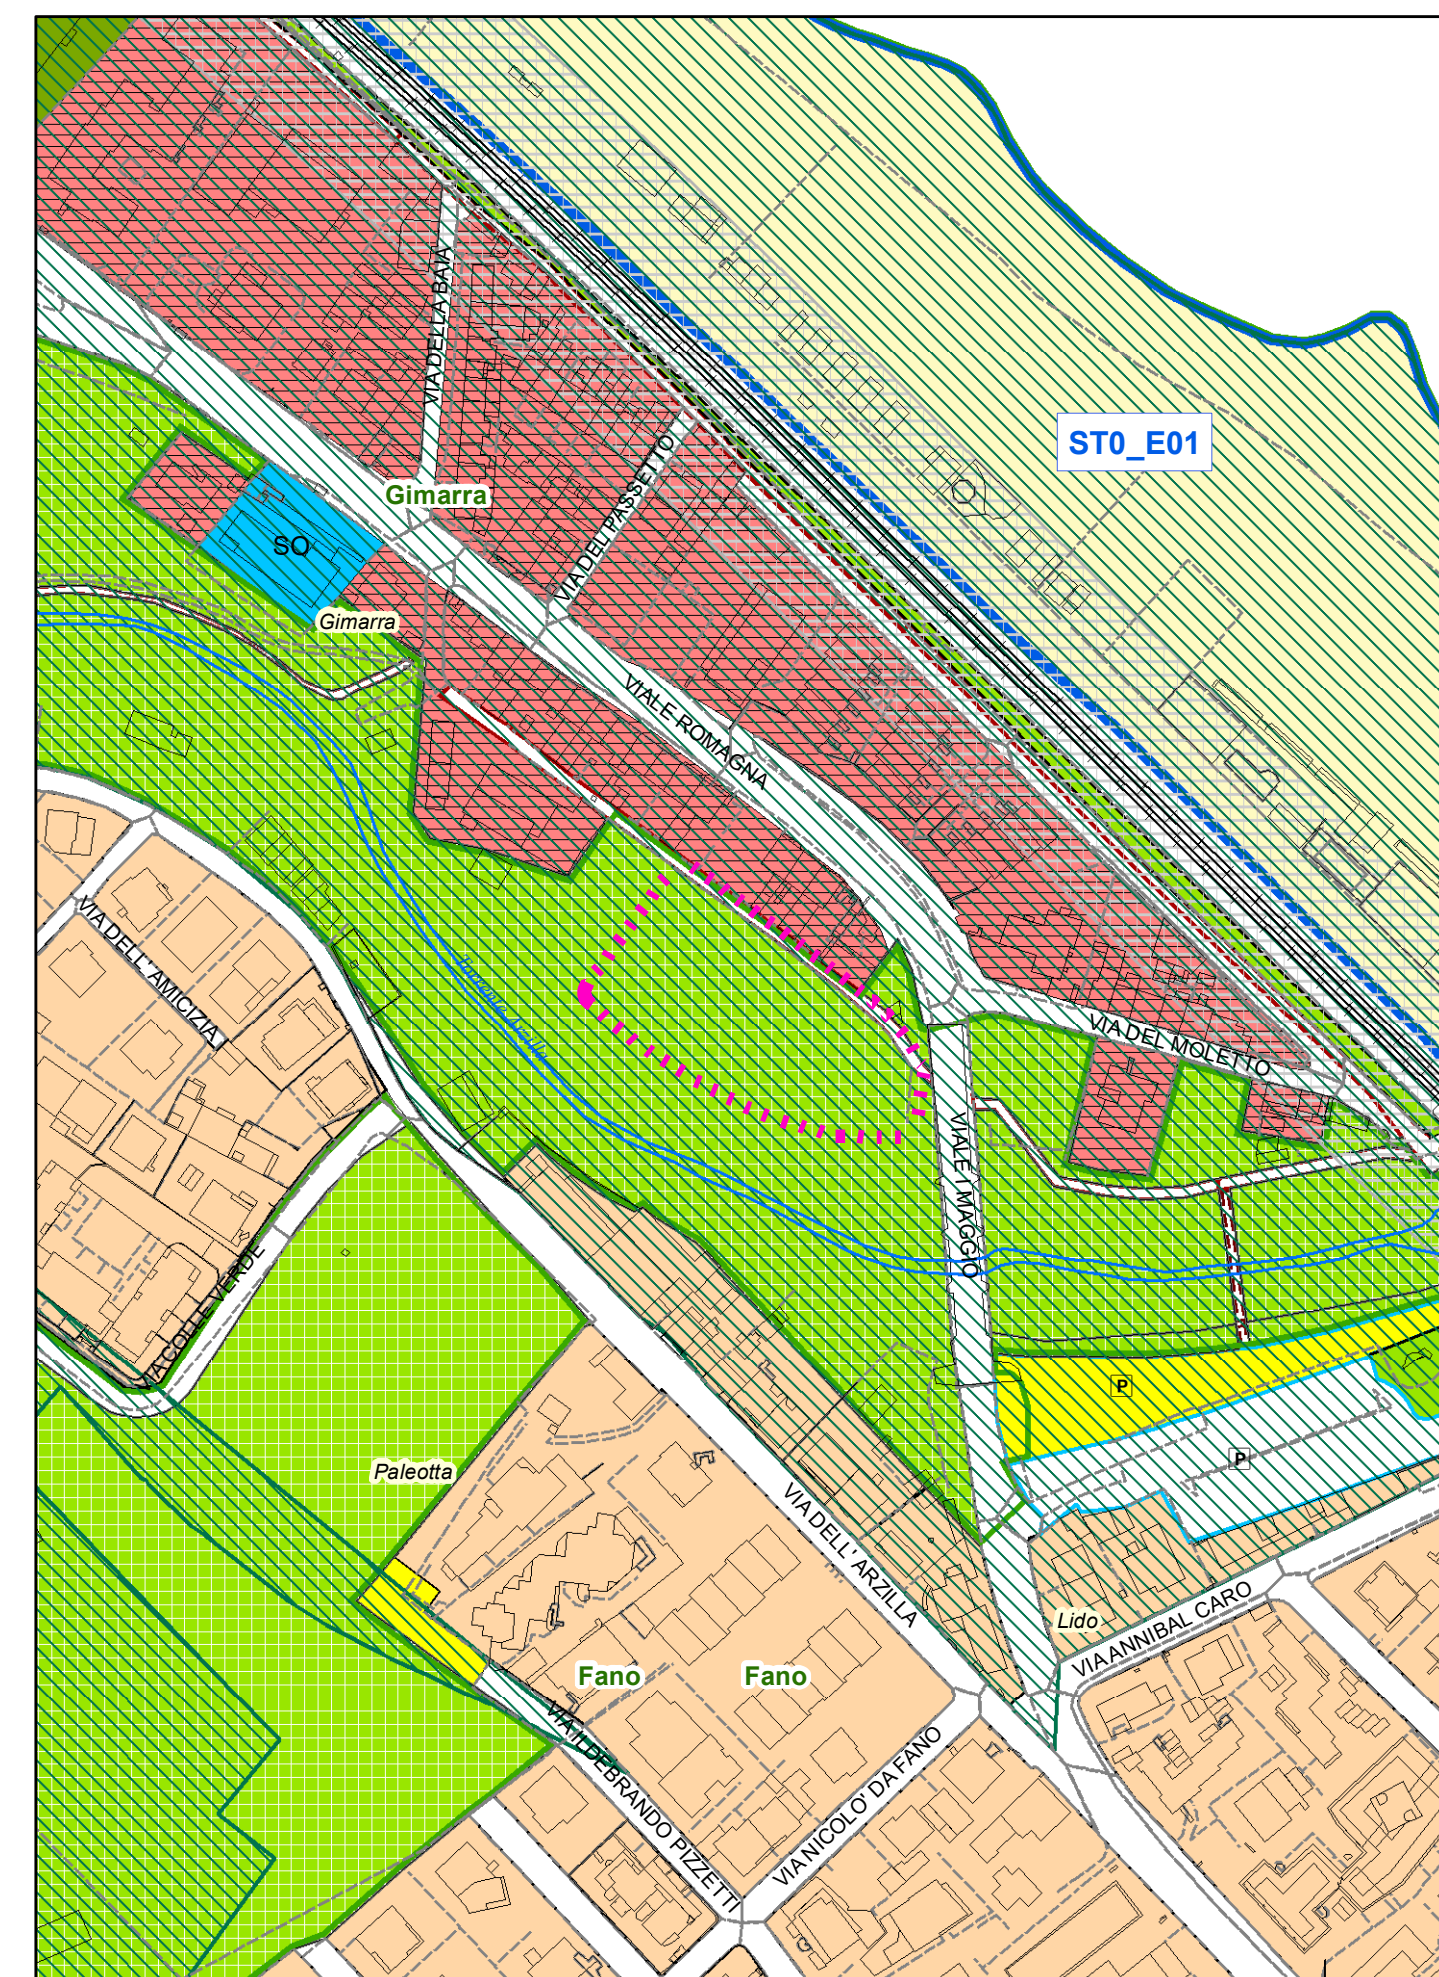

PRG VIGENTE - Progetto Urbanistico

scala 1:2.000


Area in variante

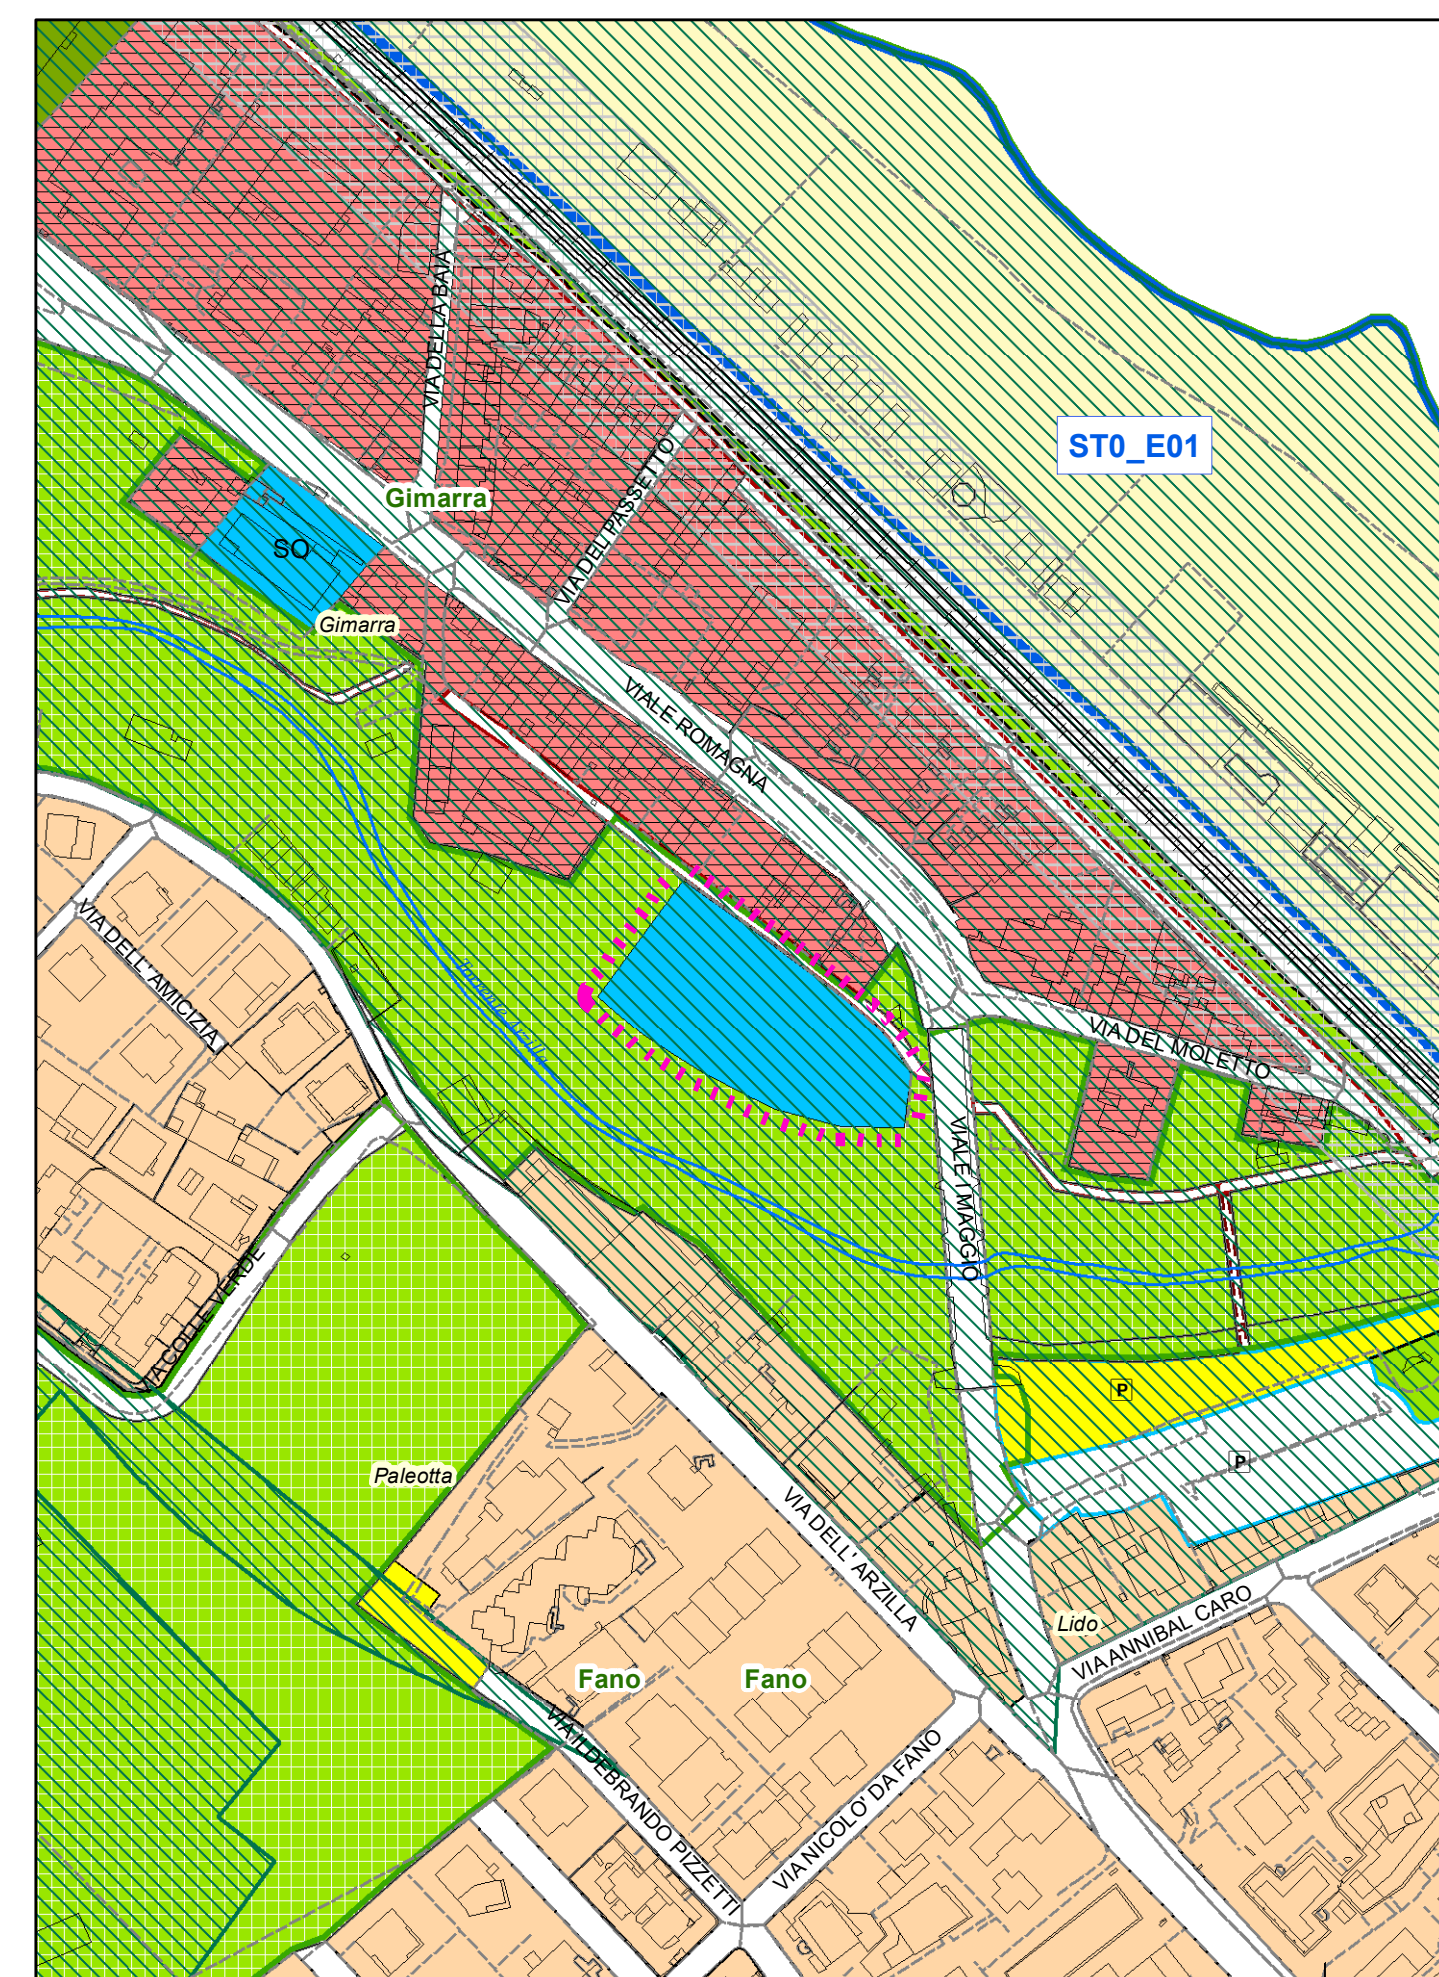

VARIANTE PROPOSTA - Progetto Urbanistico


scala 1:2.000

Area in variante

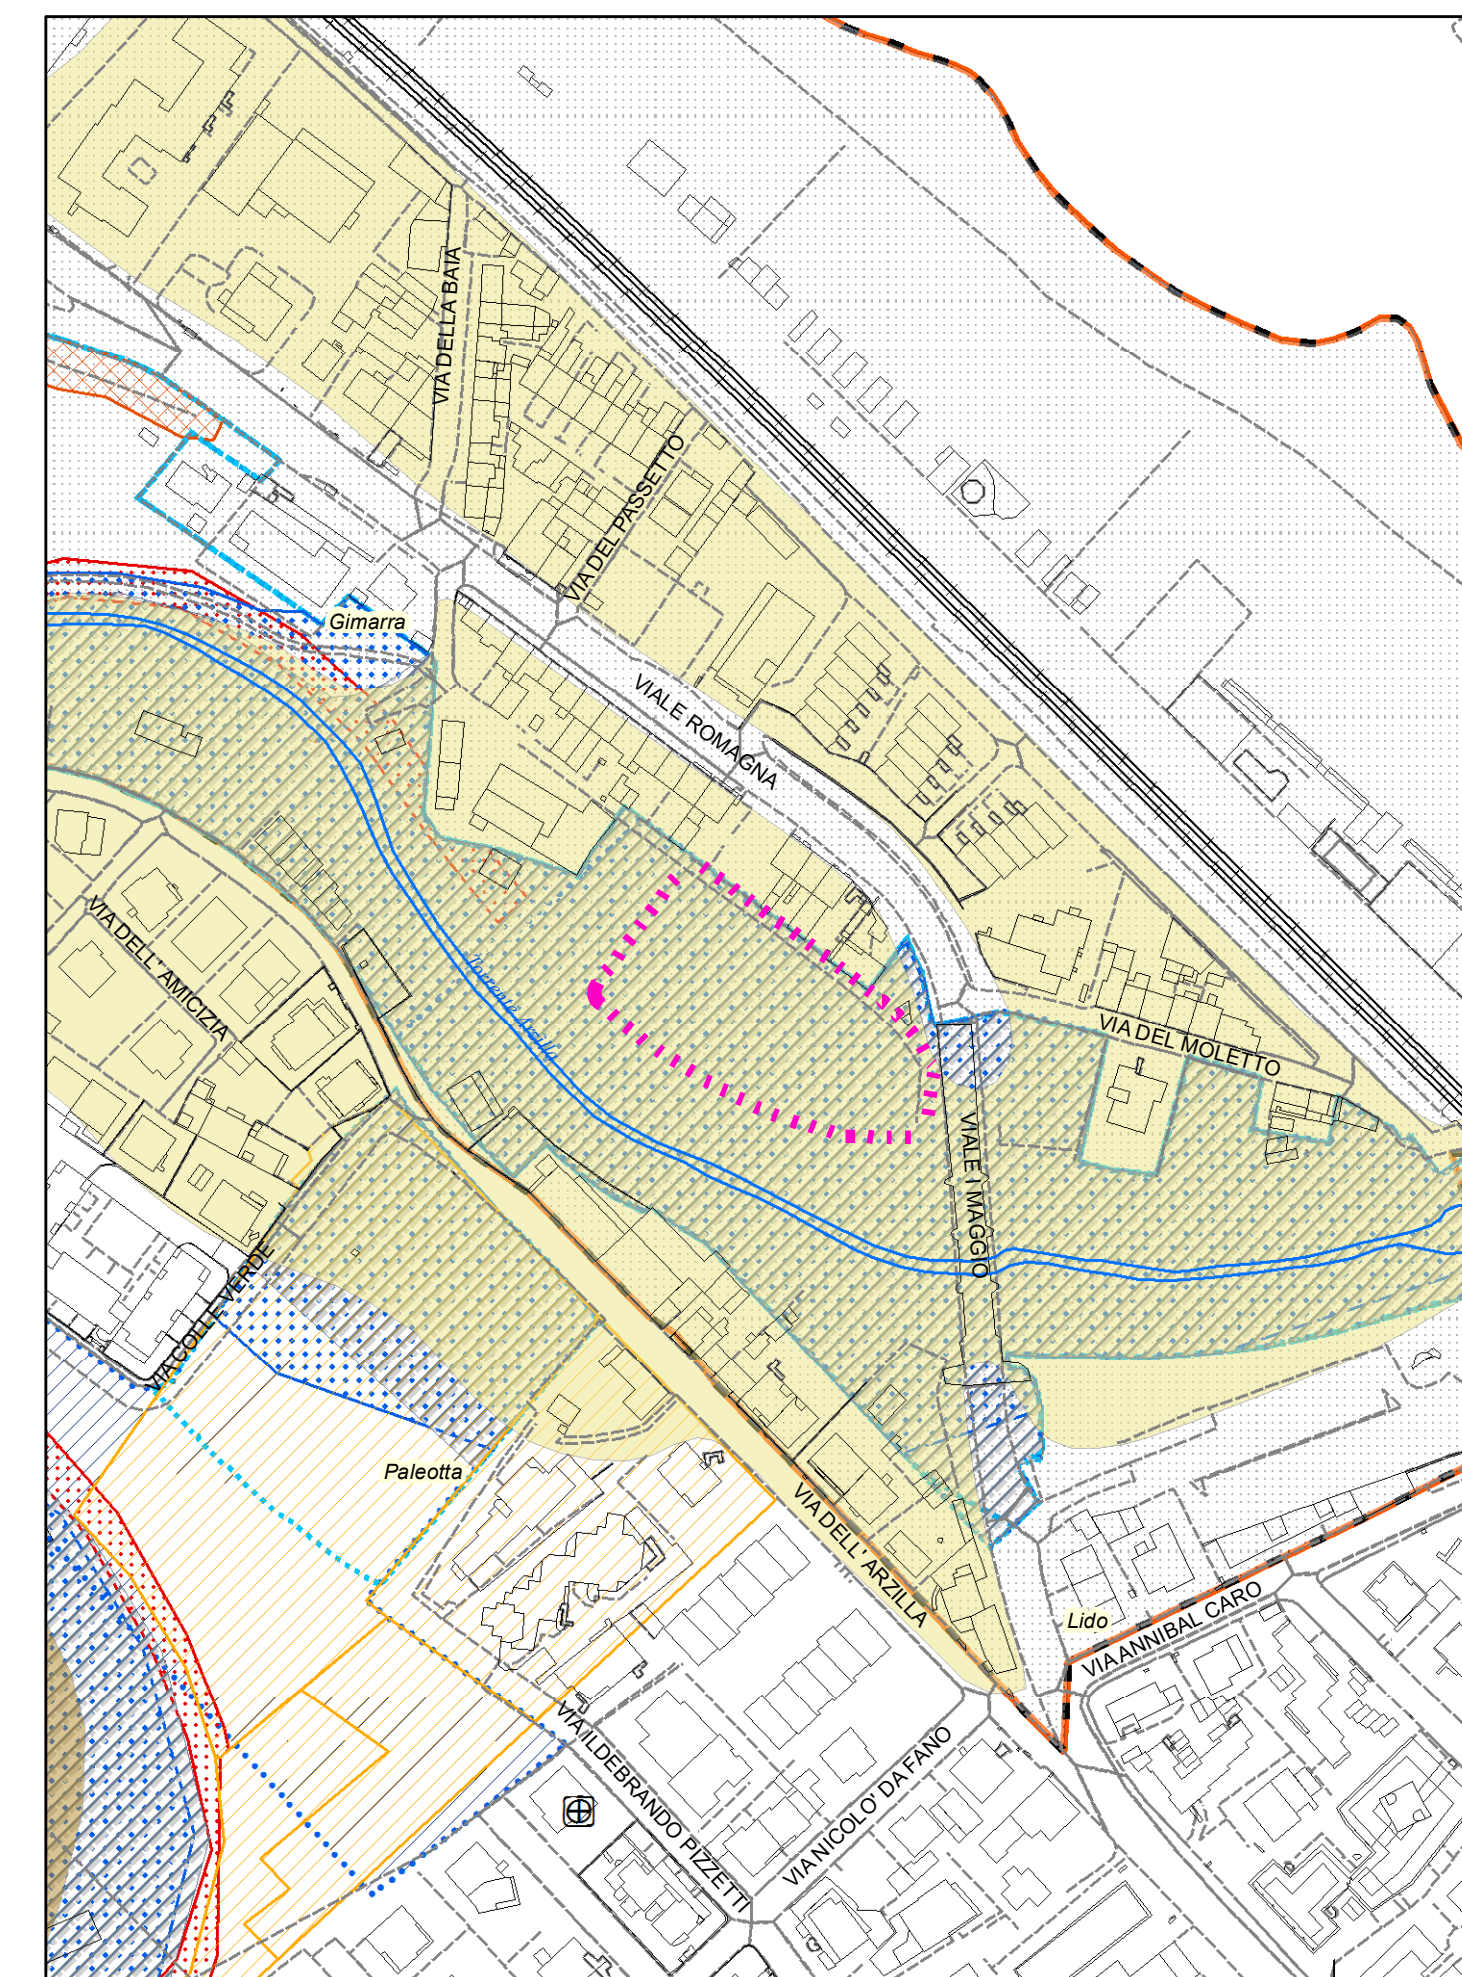

PRG VIGENTE - Ambiti di tutela

scala 1:2.000

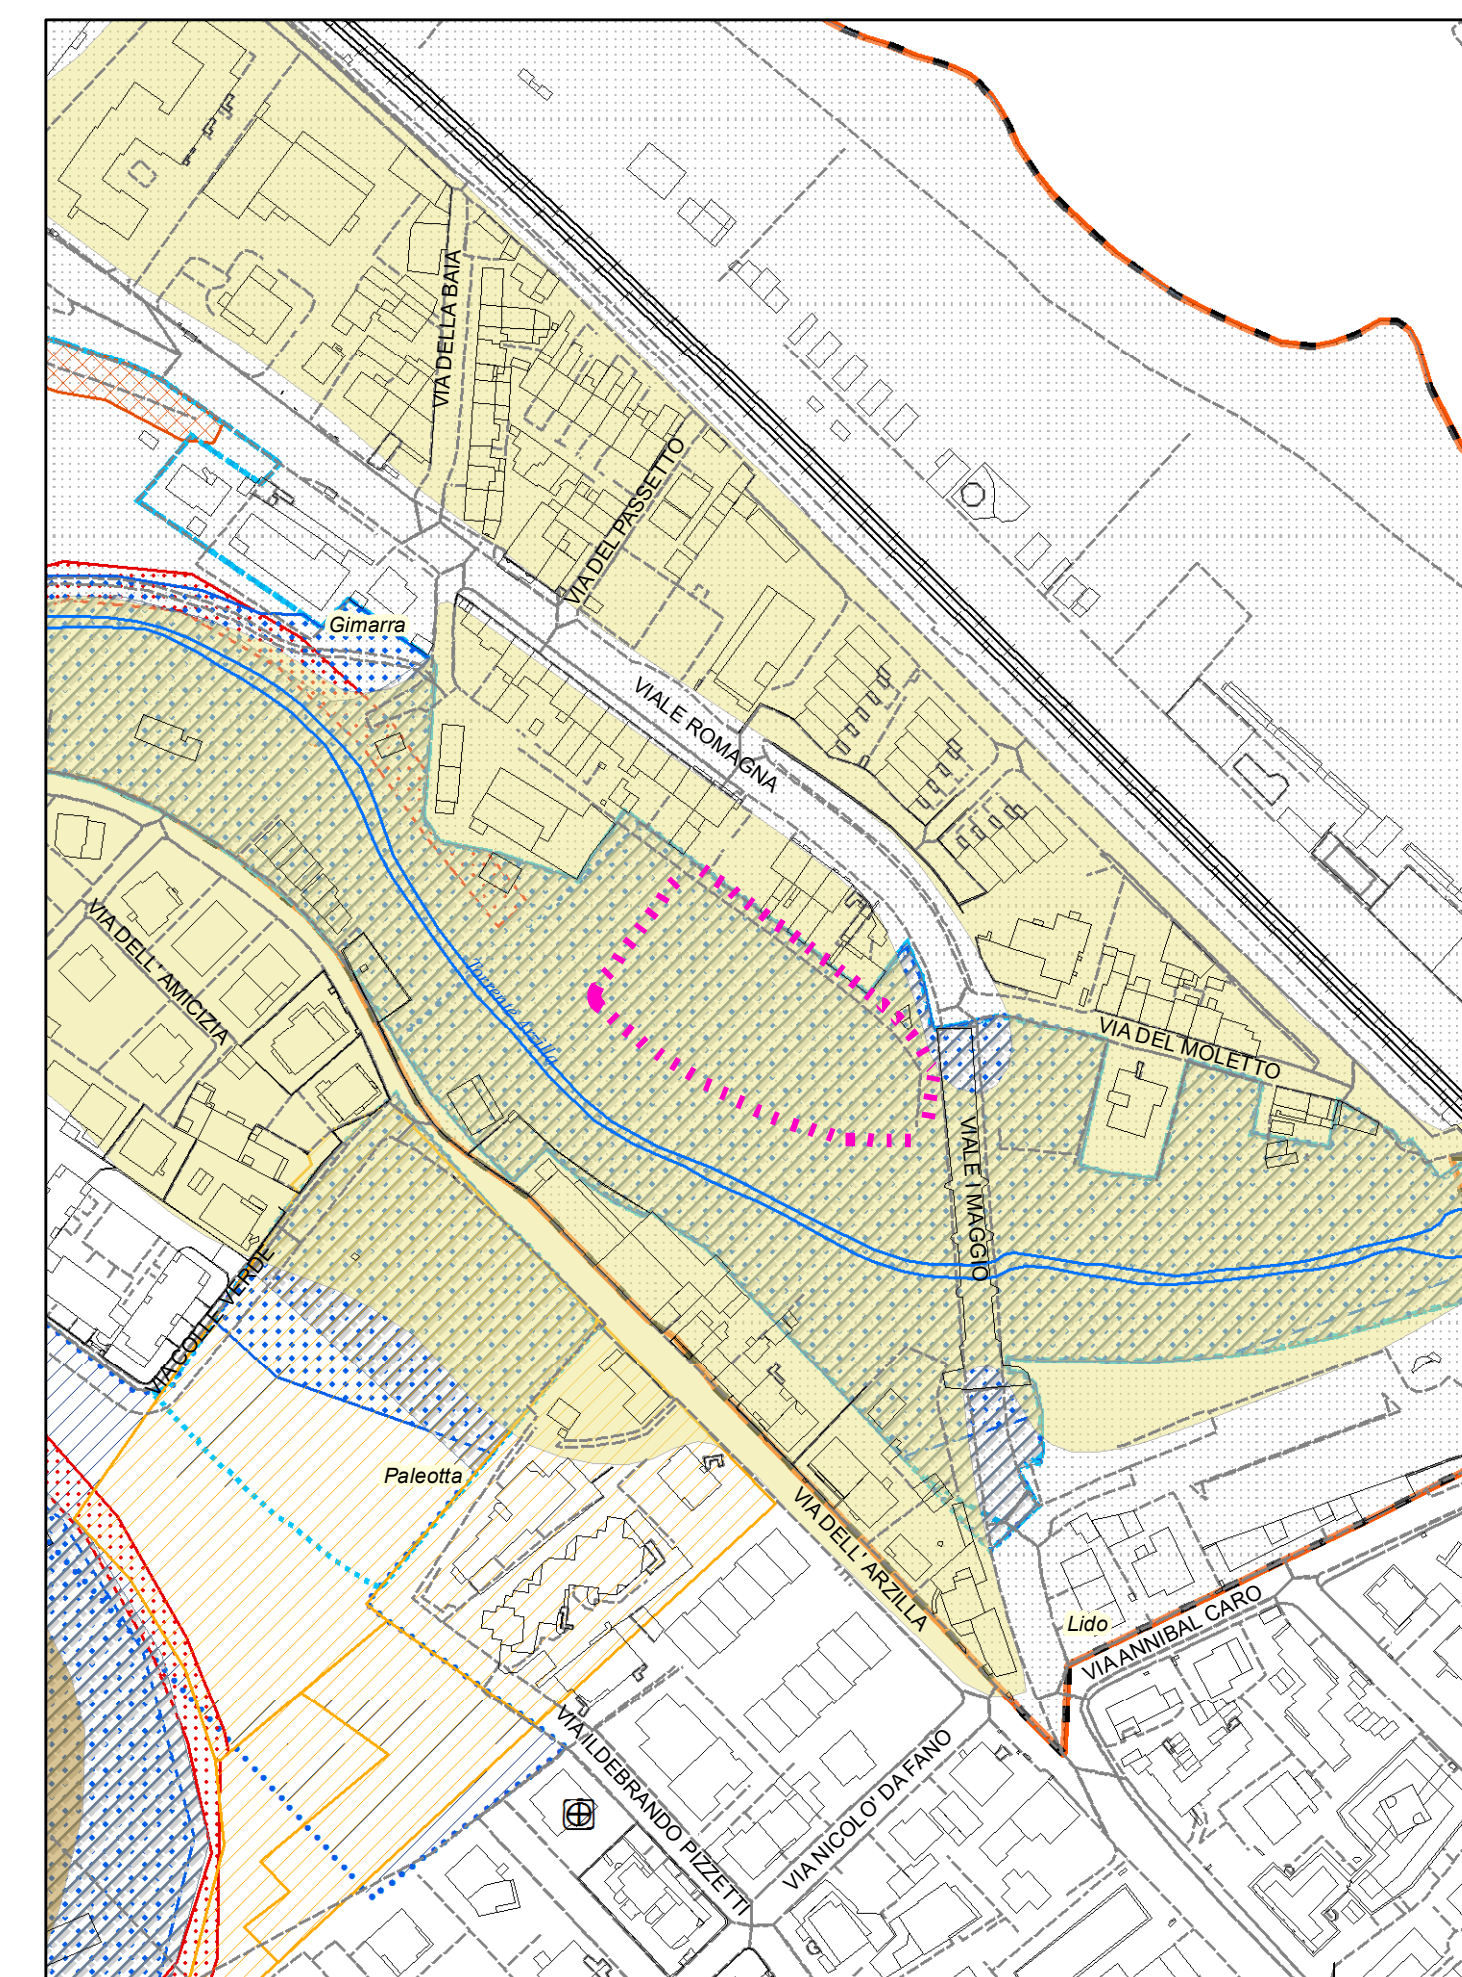

VARIANTE PROPOSTA - Ambiti di tutela

scala 1:2.000