


ESTRATTO DI P.R.G.

1:1000

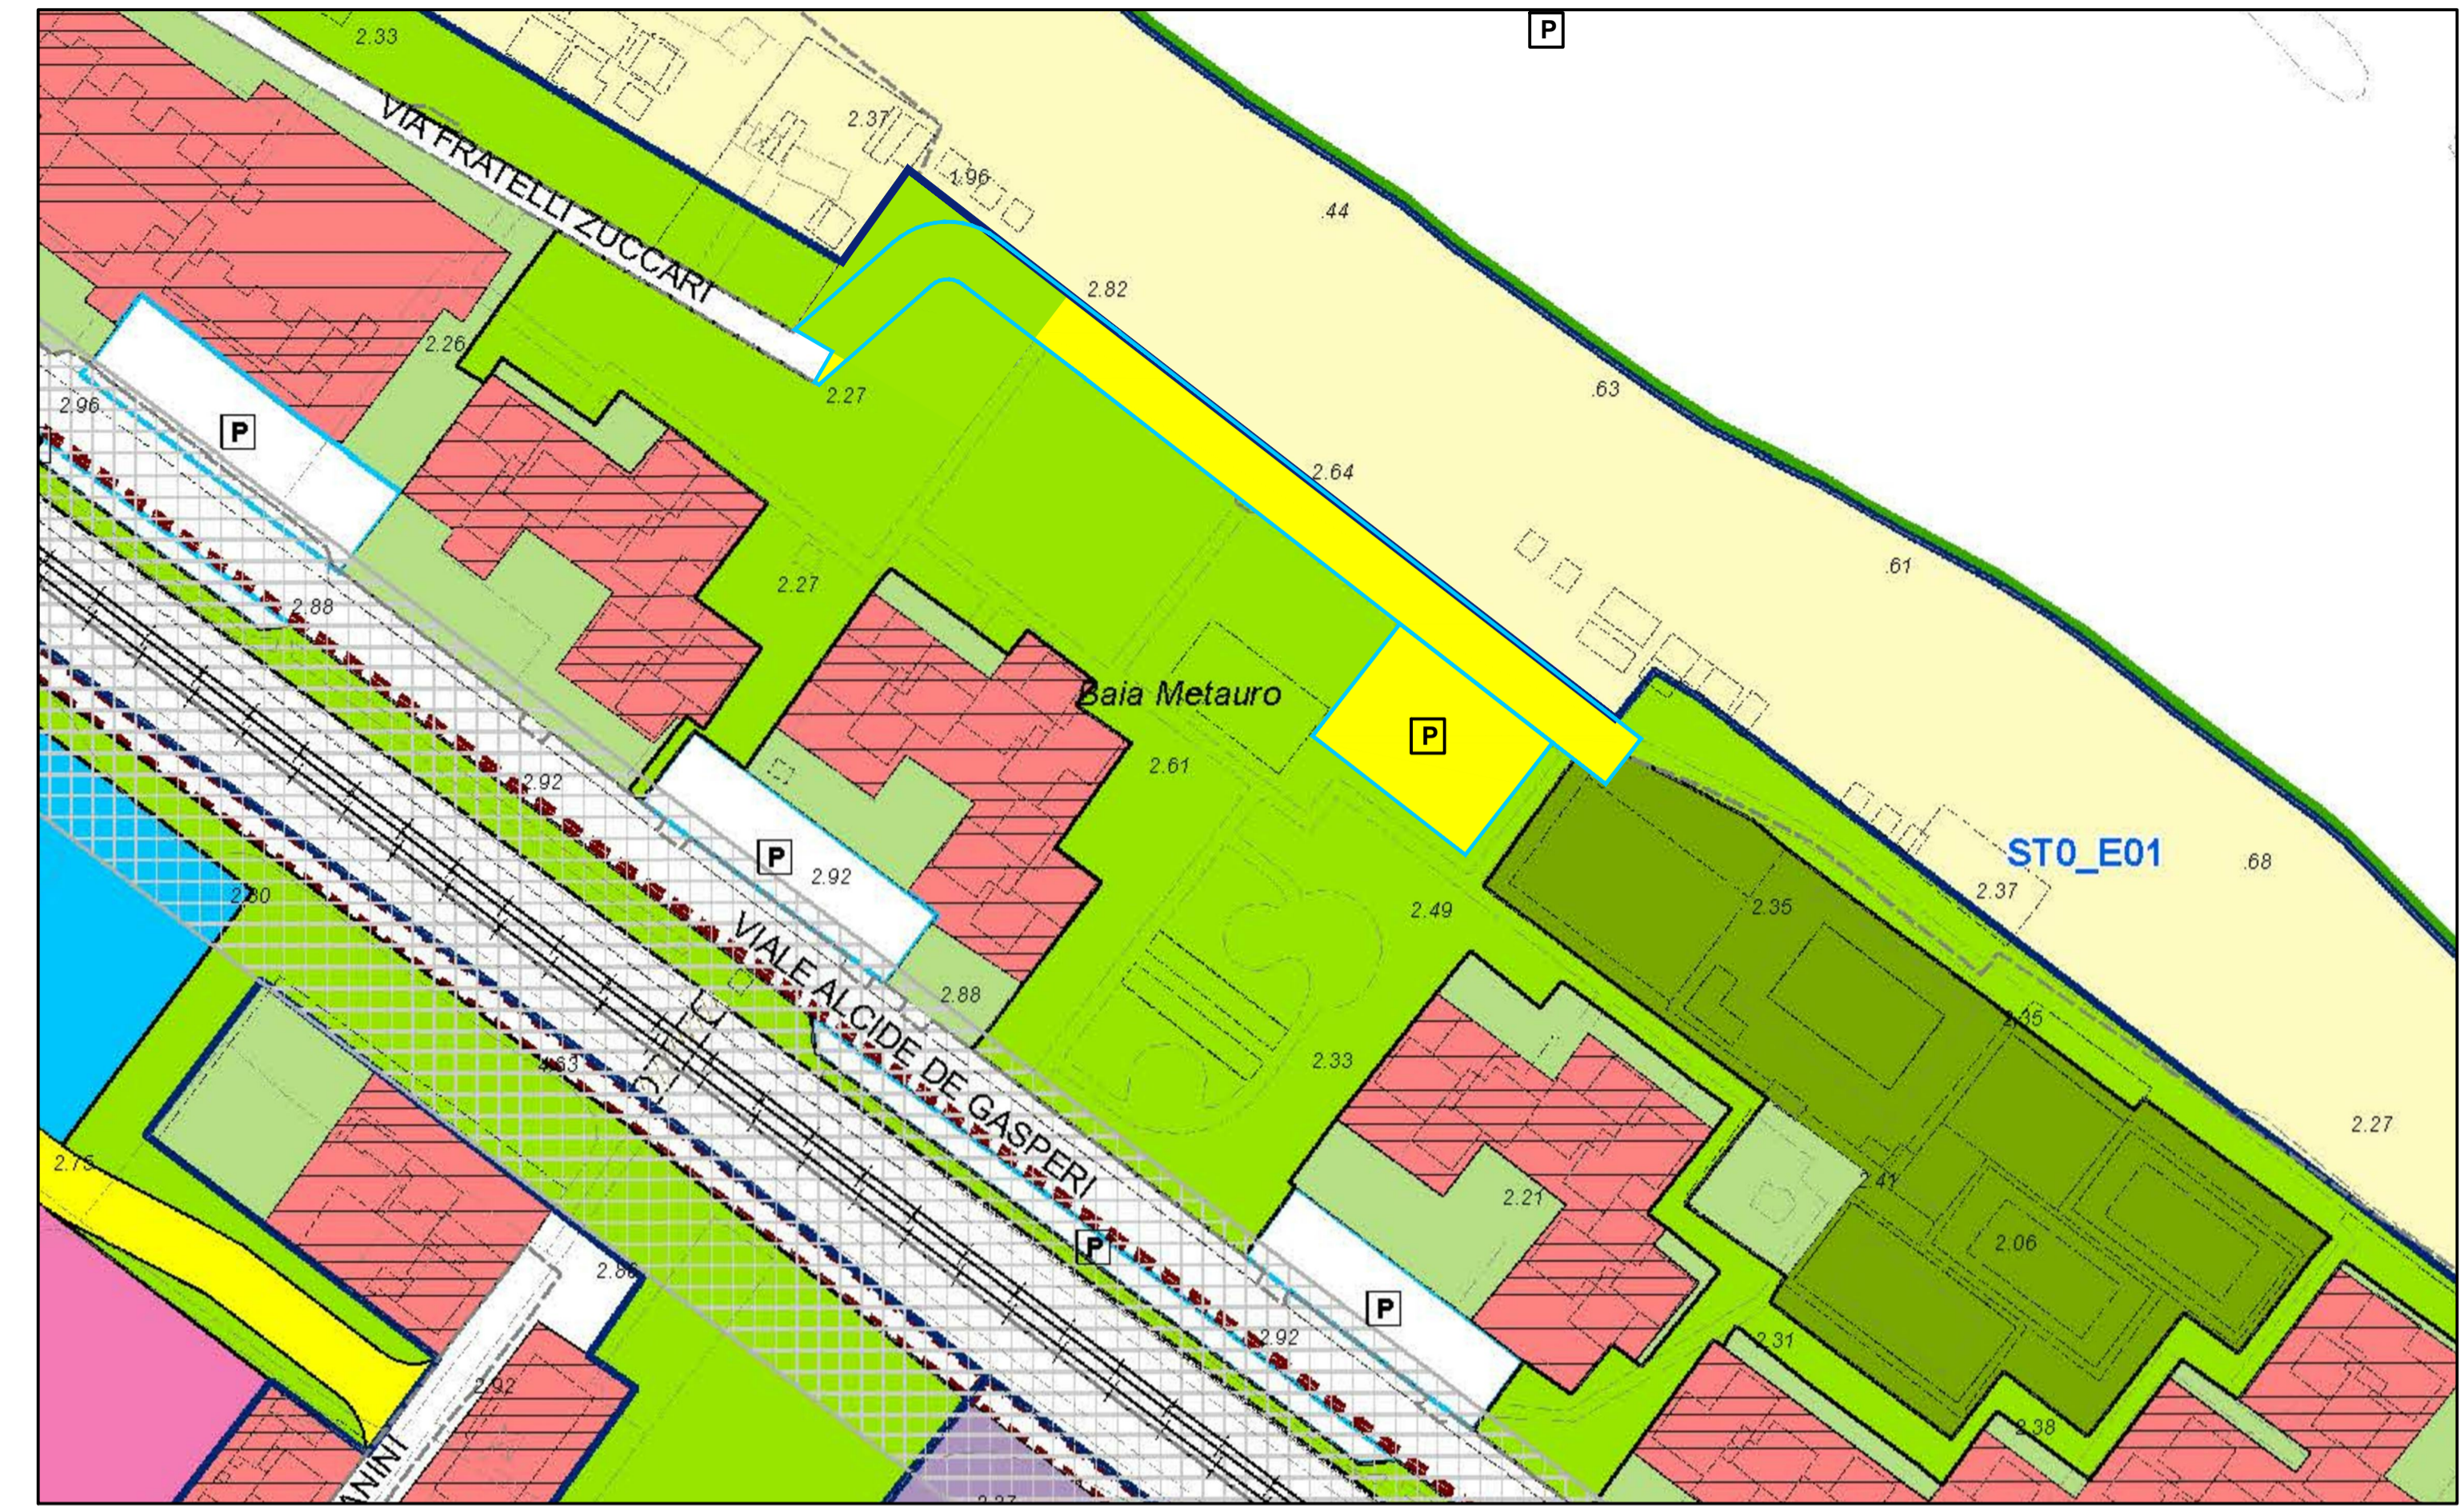

ESTRATTO DI P.R.G.

1:1000



ESTRATTO DI P.R.G. CON AMBITI DI TUTELA

1:1000



ESTRATTO DI P.R.G. CON AMBITI DI TUTELA

1:1000

STATO DI FATTO

STATO DI PROGETTO