


FOTO AEREA LOTTO DI PROGETTO



1- FOTO DI RILIEVO "MACRO AREA 1"



2- FOTO DI RILIEVO "MACRO AREA 2"

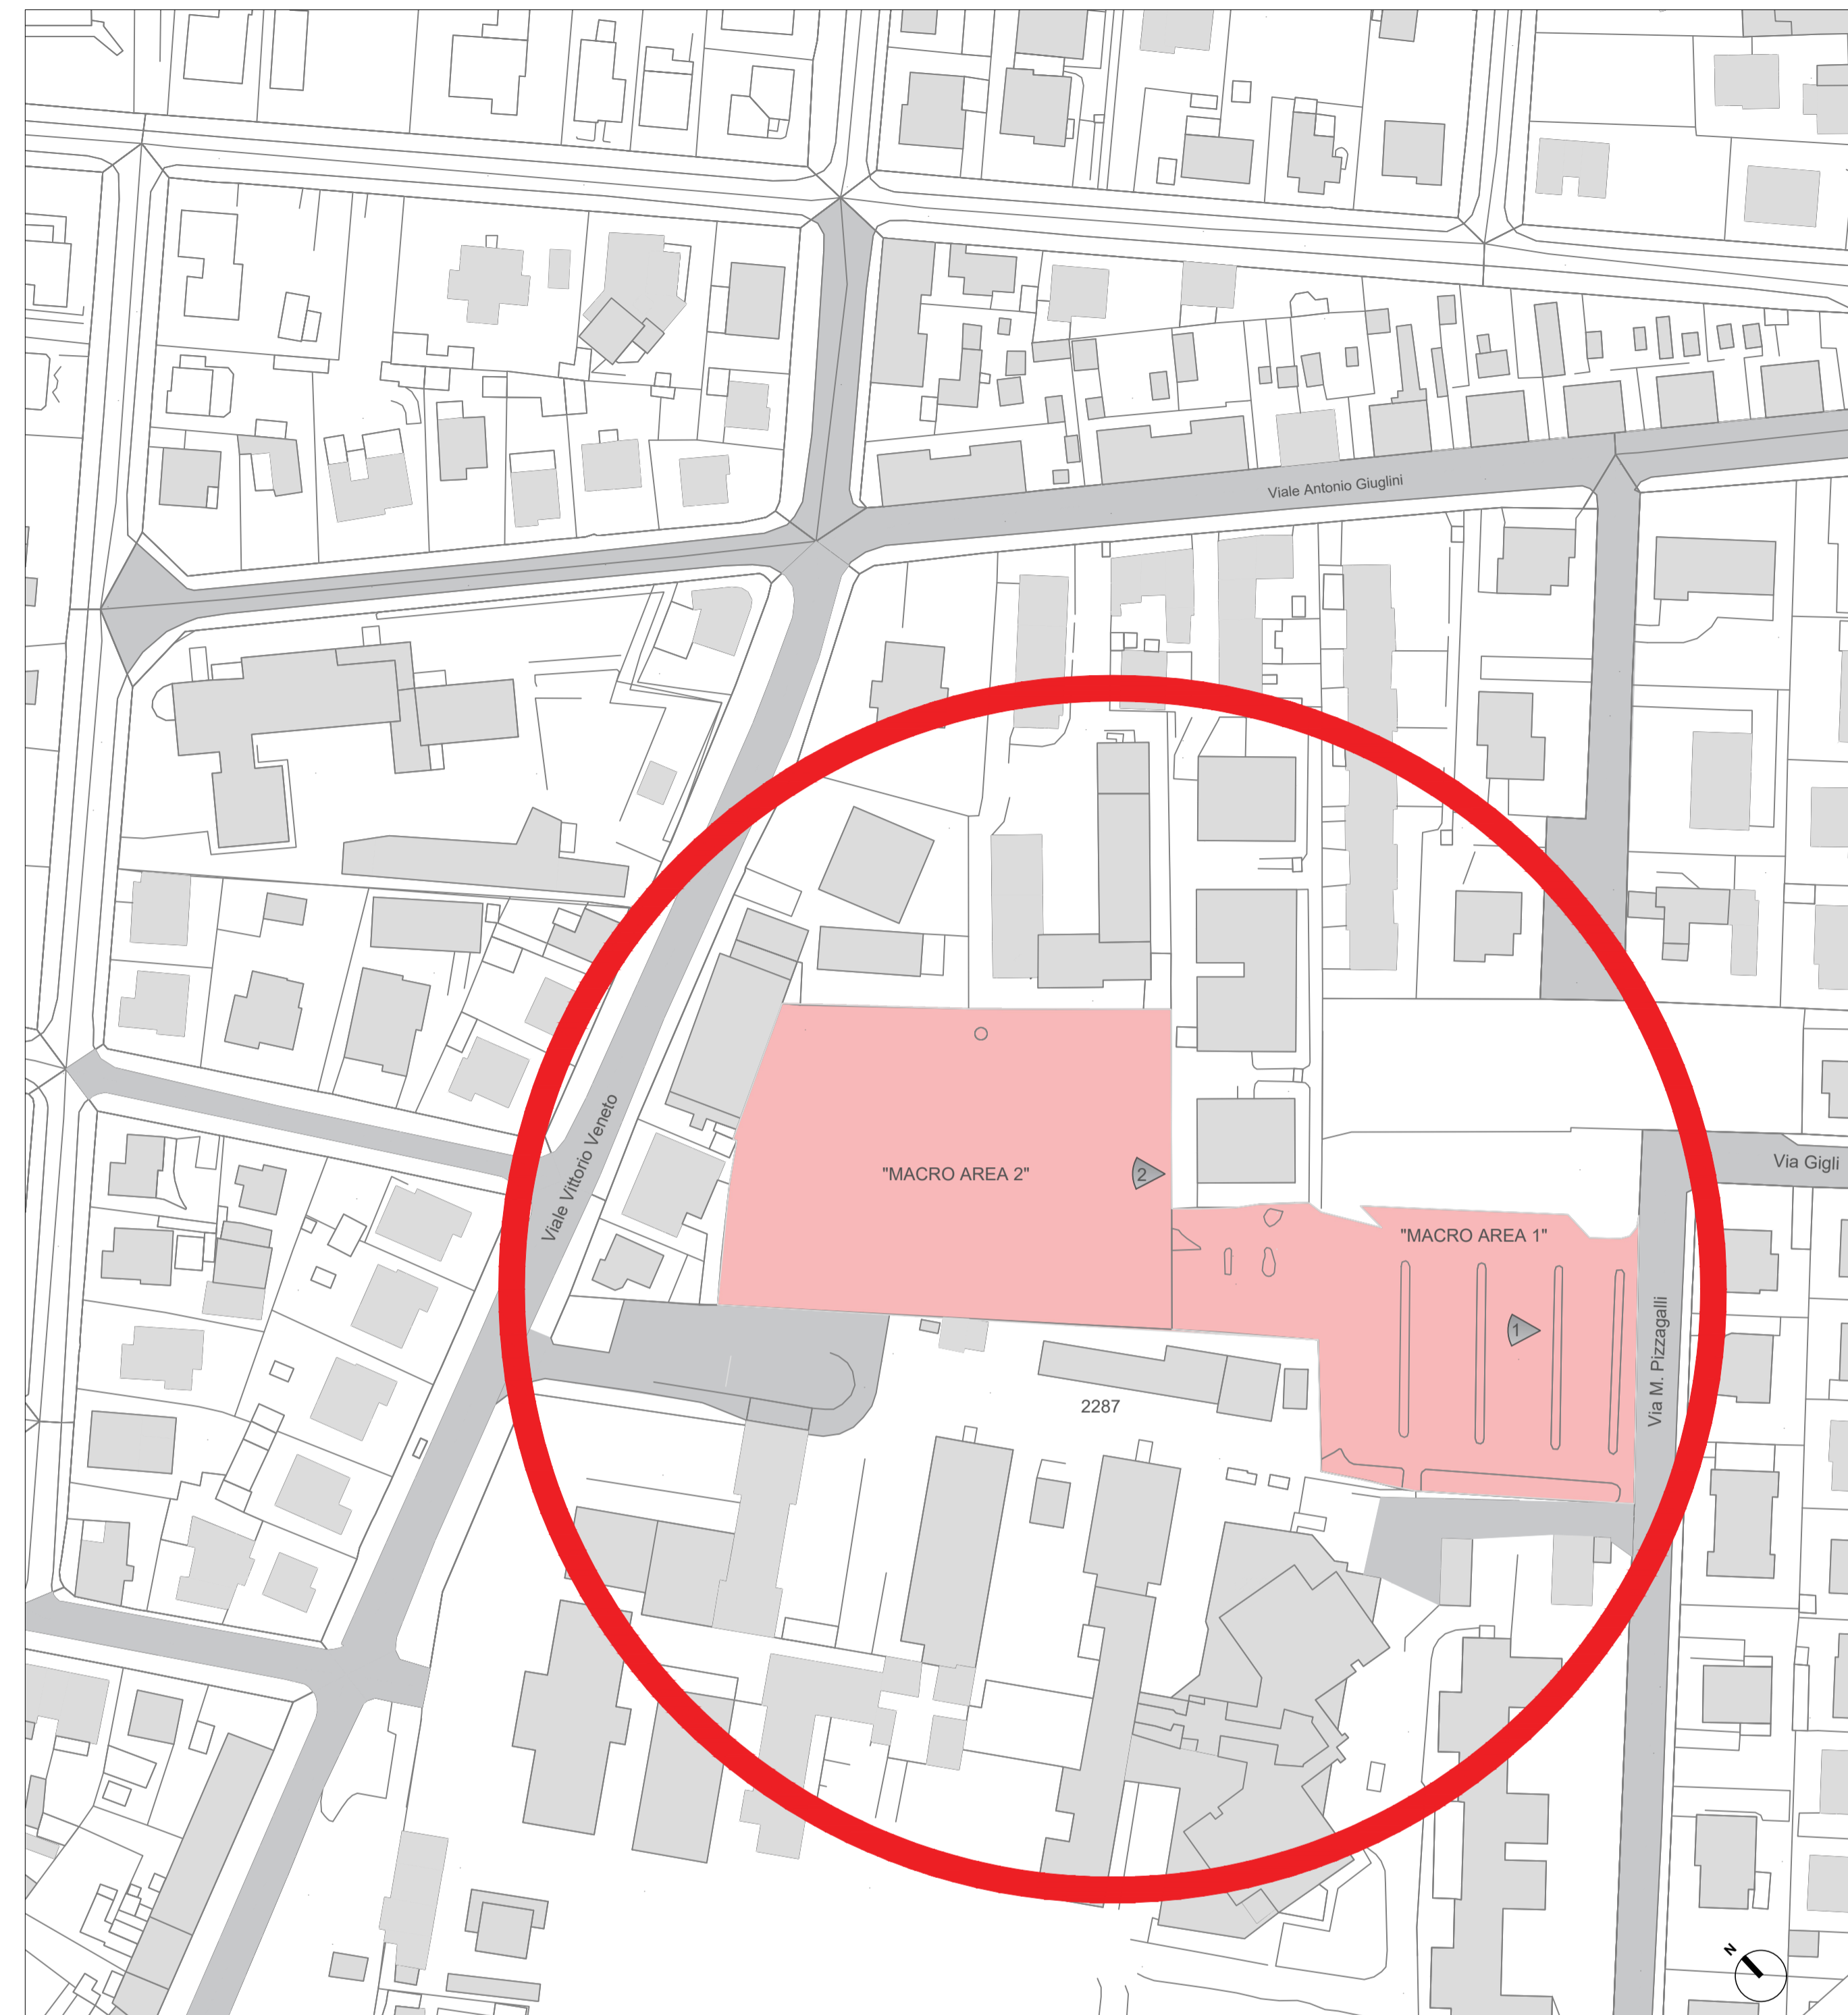

INQUADRAMENTO URBANISTICO DELLO STATO ATTUALE

- AREA DI PROGETTO - STATO ATTUALE
- CONI VISIVI

PROGETTAZIONE DI FATTIBILITÀ TECNICA ED ECONOMICA, INERENTE I LAVORI DI REALIZZAZIONE DELLA "PALAZZINA PER LE EMERGENZE" PRESSO IL PRESIDIO OSPEDALIERO "SANTA CROCE" DI FANO (PU)

CUPB35F22000420006 - CIG 9428434DDC

COMMITTENTE: SETTORE EDILIZIA SANITARIA, OSPEDALIERA E SCOLASTICA DELLA REGIONE MARCHE.

**Responsabile Unico del Procedimento:
Dott. Ing. Luciano Moliterni**

PROGETTISTA: Raggruppamento Temporaneo di Professionisti
 3TI PROGETTI ITALIA-INGEGNERIA INTEGRATA S.p.A. - STUDIO SPERI SOCIETA' DI INGEGNERIA S.r.l.
 (Capogruppo)



Progettista: Ing. Alfredo Ingletti (Inscritto all'albo dell'ordine degli ingegneri di Roma al n. A16300)
 Responsabile dell'integrazione delle prestazioni specialistiche: Ing. Alfredo Ingletti (Inscritto all'albo dell'ordine degli ingegneri di Roma al n. A16300)

FASE: PFTE DISCIPLINA: GEN

TITOLO ELABORATO


ELABORATI GRAFICI

Planimetria di inquadramento generale - Stato Attuale -

SCALA	Commessa	Fase	Disciplina	WBS	Tipologia	Numero	Rev. Ver.	
1:1000	15969	PFTE	GEN	00	PI	004	R01	
R02	11/05/2023	SECONDA EMISSIONE				3TI	FFR	AIN
R01	26/01/2023	EMISSIONE PER ACCORDO DI PROGRAMMA				3TI	FFR	AIN
REV.	Data	Descrizione				Redatto	Verificato	Approvato

- F5_IC Servizi pubblici o di interesse collettivo (Viali del fuoco - ASET)
- F5_H Ospedali
- F5_M Mercati alimentari
- F5_EA Aeroporto turistico
- F5_C Cimiteri
- F5_PM Attrezzature polifunzionali
- F5_CC Convitti e conventi
- F5_E Caserme

LEGENDA PRG

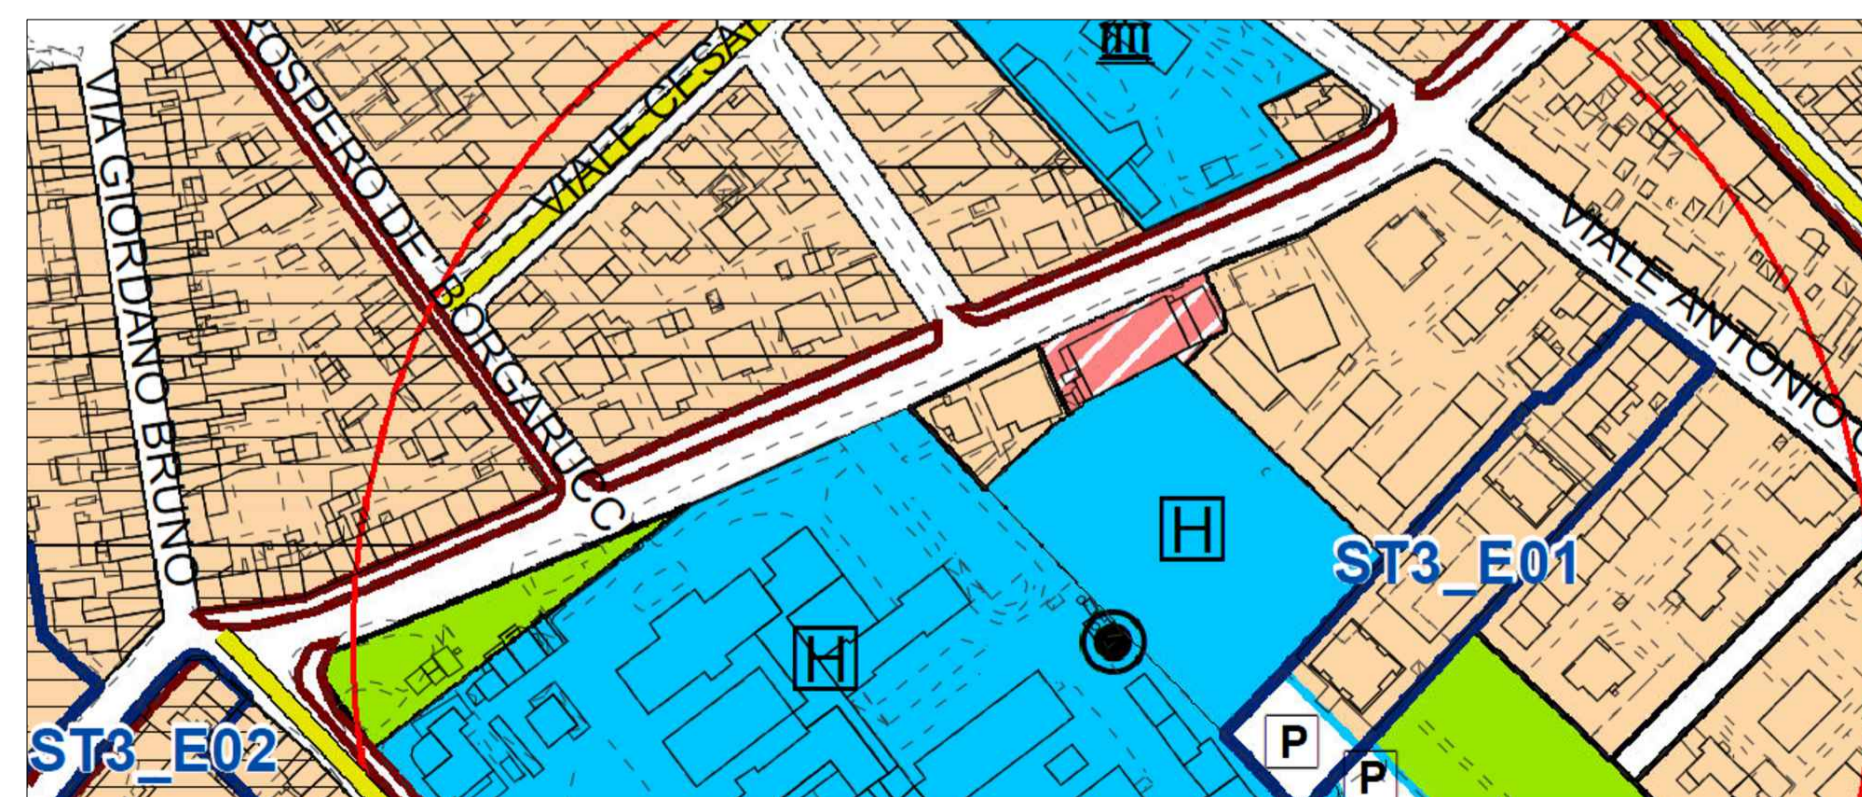

STRALCIO PRG TAV 05_V DELIBERA N° 34 DEL 19/02/2009

SCHEDA	DENOMINAZIONE COMPARTO							
	Sup. comparto mq	SUL comparto mq	UT SUL/Sup. comparto	Zona	Sup. zona omogenea mq	SUL zona omogenea mq	% PEEP	Sup. PEEP mq
ST3_E01	COMPARTO DI TRASFORMAZIONE "EX FABBRICA DEL GHIACCIO"							
	4.391			B1.2	3.727			
				P2	664			
Note e prescrizioni: Il comparto di cui alla presente scheda individua un'area sulla quale gli interventi sono effettuati in base alla Delibera di Consiglio Comunale n° 210/98 (non necessità del piano attuativo) e della Concessione Edilizia n°1699 del 1998. Le previsioni avranno attuazione mediante intervento diretto, in quanto trattasi di edificazione relativa ad un progetto approvato.								

SCHEDE TECNICHE DEI COMPARTI UNITARI