REGIONE MARCHE

Comune di Fano | Comune di Mondolfo | Comune di Senigallia

PROTOCOLLO D'INTESA APERTO TRA I COMUNI DI FANO, MONDOLFO E SENIGALLIA PER LA PROMOZIONE, LA VALORIZZAZIONE E LO SVILUPPO DEI RISPETTIVI TERRITORI COMUNALI

Progetto integrato CICLOVIA ADRIATICA
ITINERARIO CICLABILE FANO-MAROTTA-SENIGALLIA

Parte d'opera COMUNE DI FANO

1° - STRALCIO
PROGETTO ESECUTIVO

TRATTO VIA FAA DI BRUNO dal N. 95 AL N. 177

Progetto Architettonico: arch. Mariangela Giommi, arch. Michele Adelizzi

Il R.U.P. ing. Ilenia Santini

Cod. Elaborato 2.11

TAVOLA 3.a

INQUADRAMENTO PROGETTO:
ORTOFOTO con indicazione tipologie
AEROFOTOGRAMMETRIA con indicazione tipologie e sezioni di progetto scala 1:1000

TIPOLOGIE SEZIONI 1-2-3-4-5
SEZIONE ATTUALE
SEZIONE PROGETTO
STRALCIO PLANIMETRICO PROGETTO scala 1:100

PARTICOLARI COSTRUTTIVI scala 1:20

Data: marzo 2018 Aggiorn. ottobre 2019

TIPOLOGIE

- tipologia 1
- tipologia 2

INDICAZIONE SEZIONI DI PROGETTO

Sezione 1

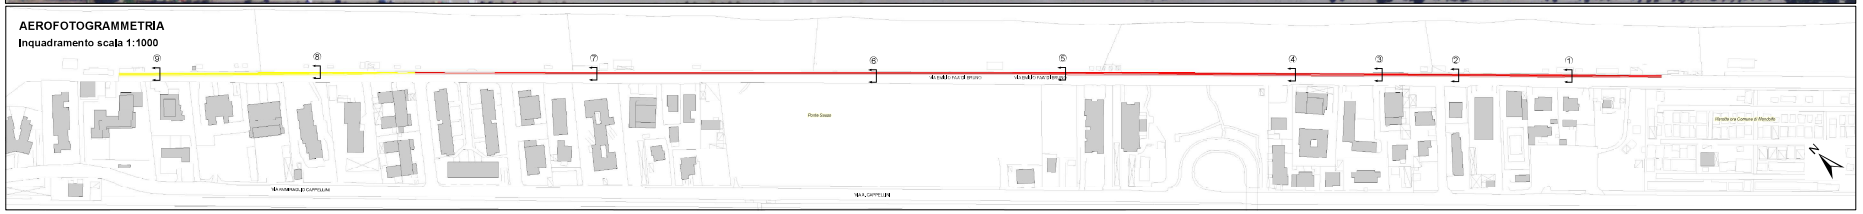

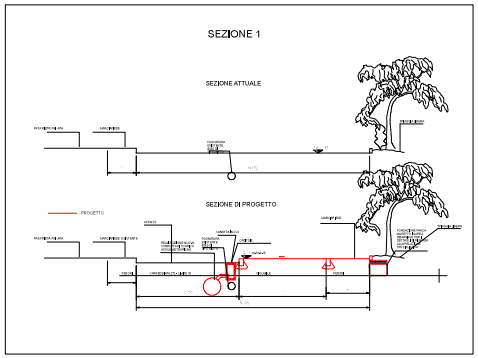

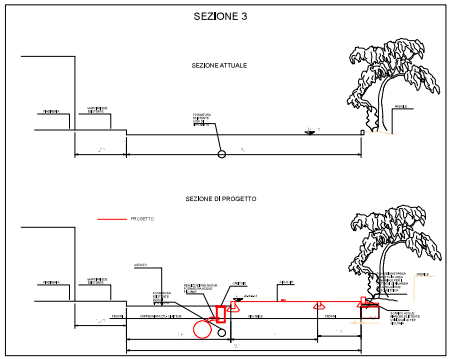

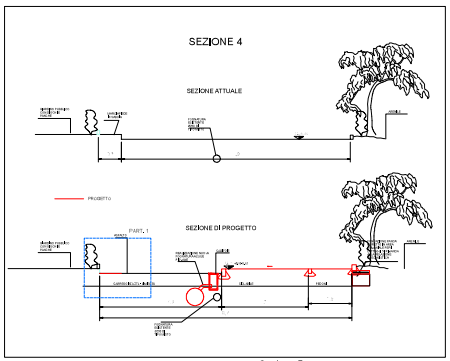

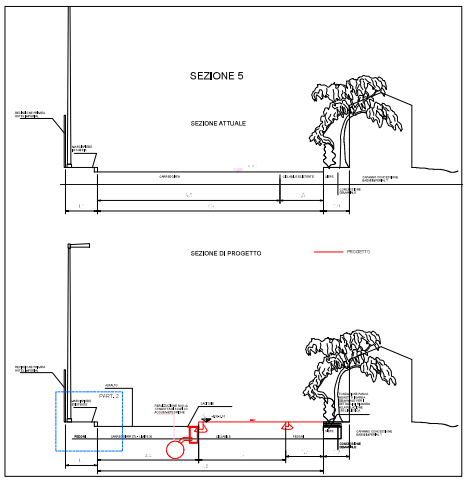

Sezione 2

Sezione 3

Sezione 4
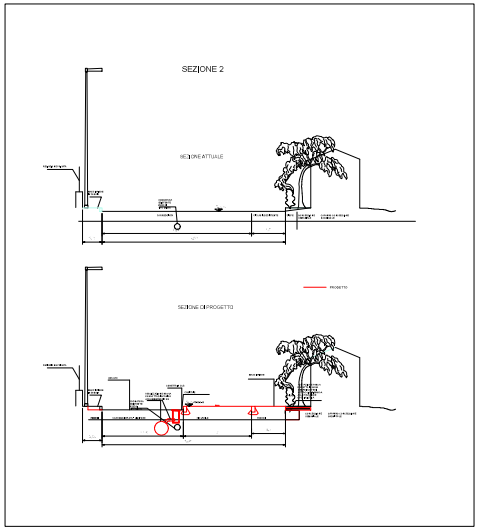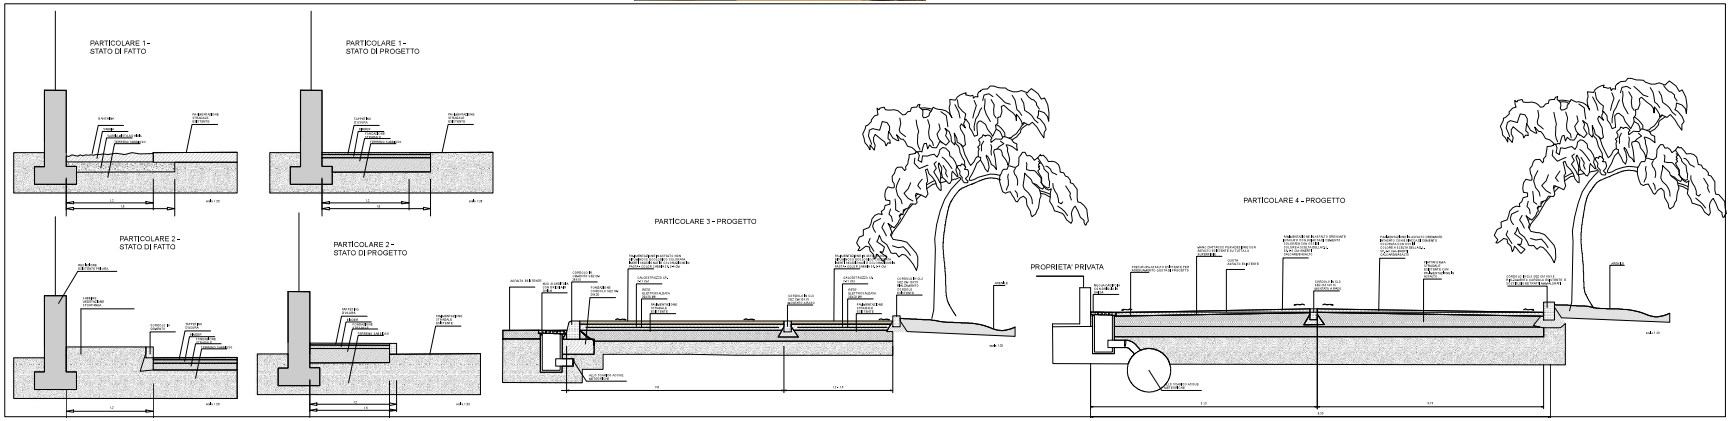
Sezione 5