

COMUNE DI FANO
 LOCALITA' MADONNA PONTE
 AREA EX ZUCCHERIFICIO

VARIANTE PARZIALE AL P.R.G. COMUNALE
 REDATTA AI SENSI DELLA
 L.R. 34/92, ART. 15, COMMA 4


PROPONENTE
 MADONNA PONTE S.R.L.

PROGETTO
 VIVARIUM S.R.L.

OGGETTO
 TIPOLOGIE EDILIZIE
 CENTRO DIREZIONALE B

SCALA 1:200
 TAV N° 15/B - 1


SUPERFICI

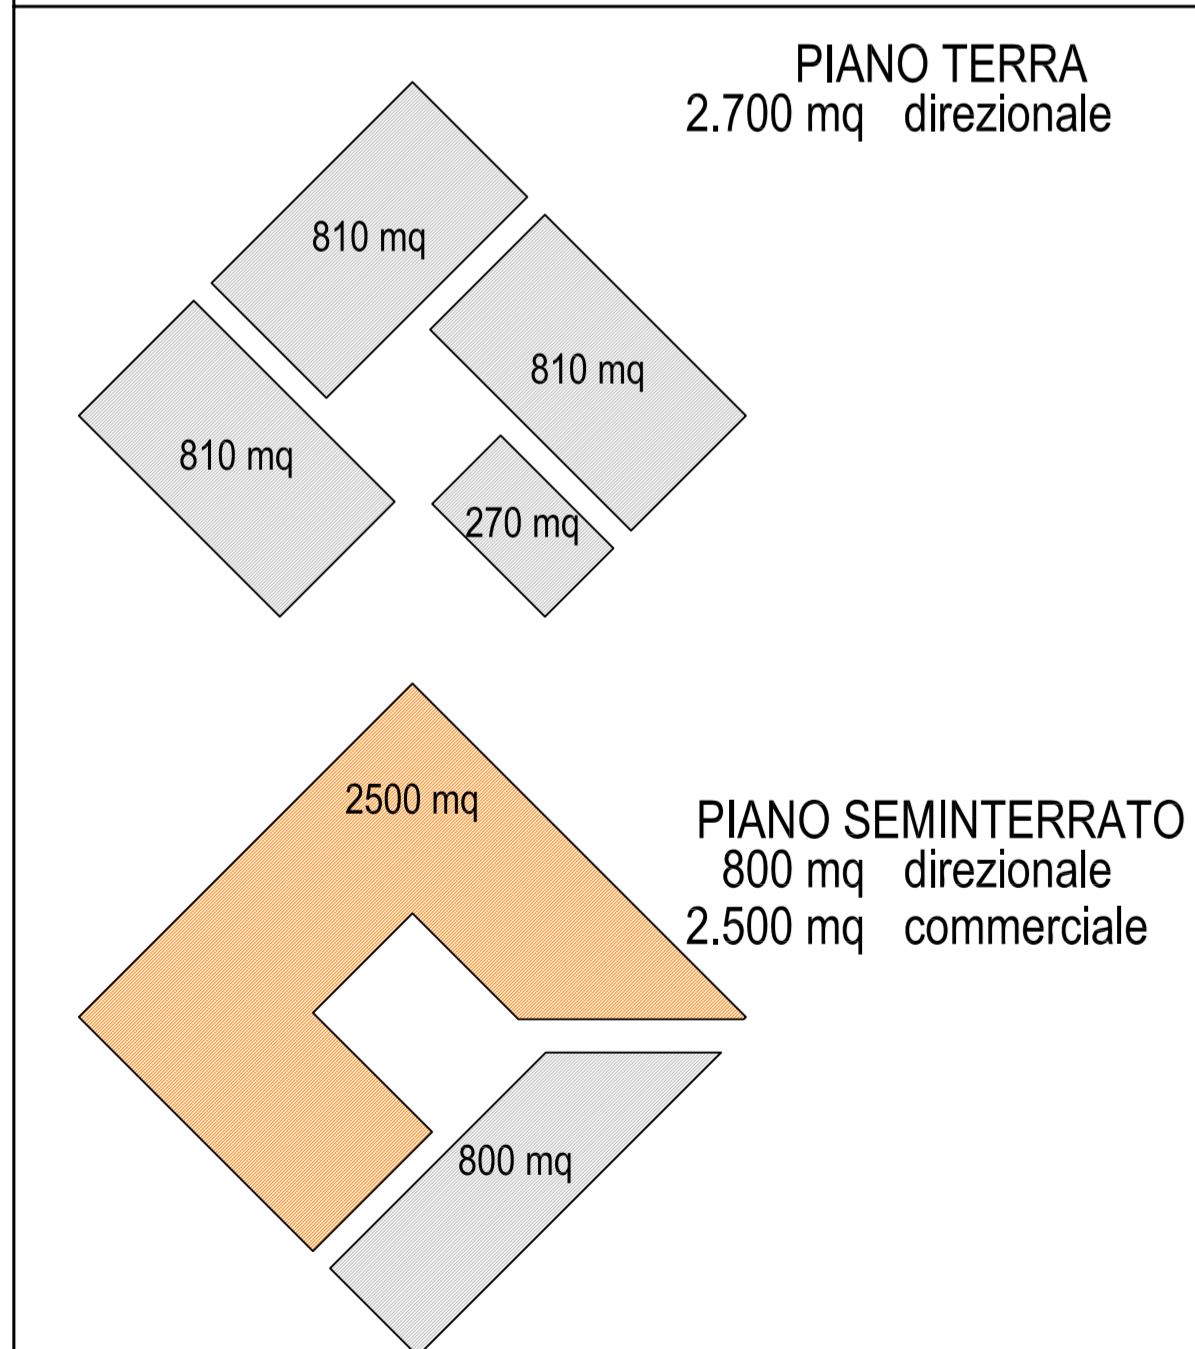


(riferimento Tav. 12)

PIANTE - scala 1:200

PIANO TERRA
 QUOTA 0.00
 (quota relativa 97.00 m)

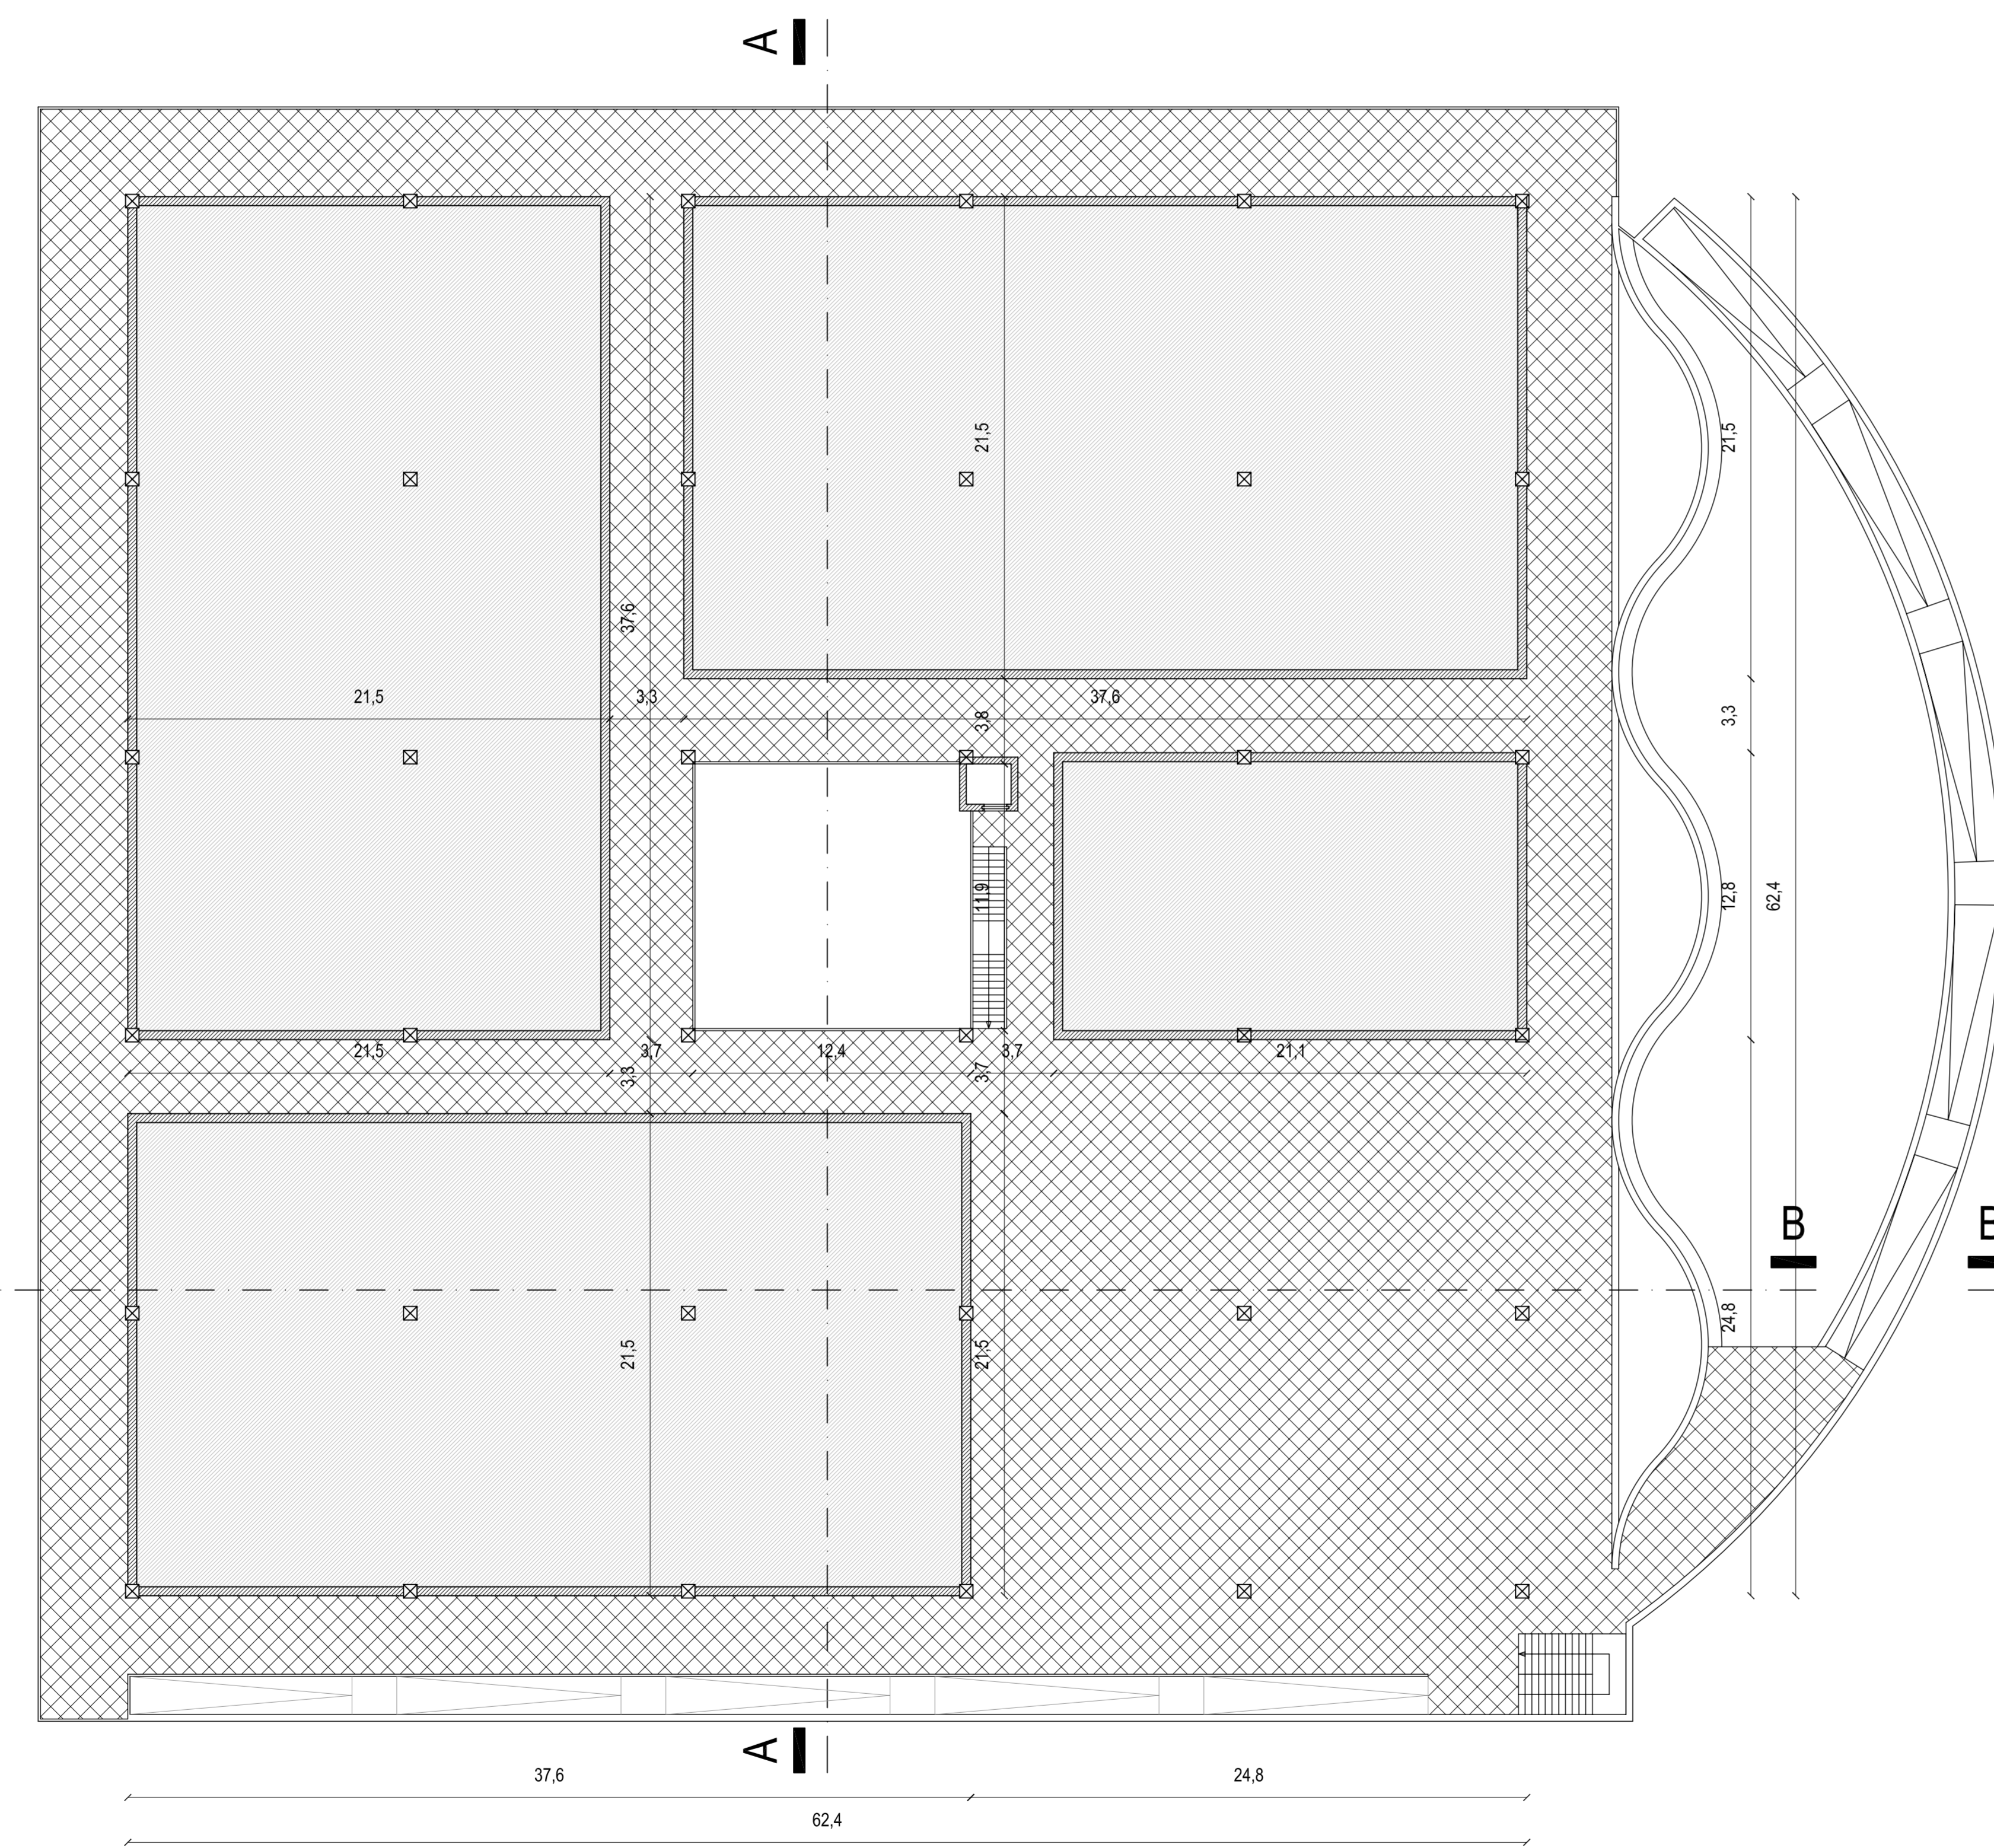

PIANO SEMINTERRATO
 QUOTA -4.00

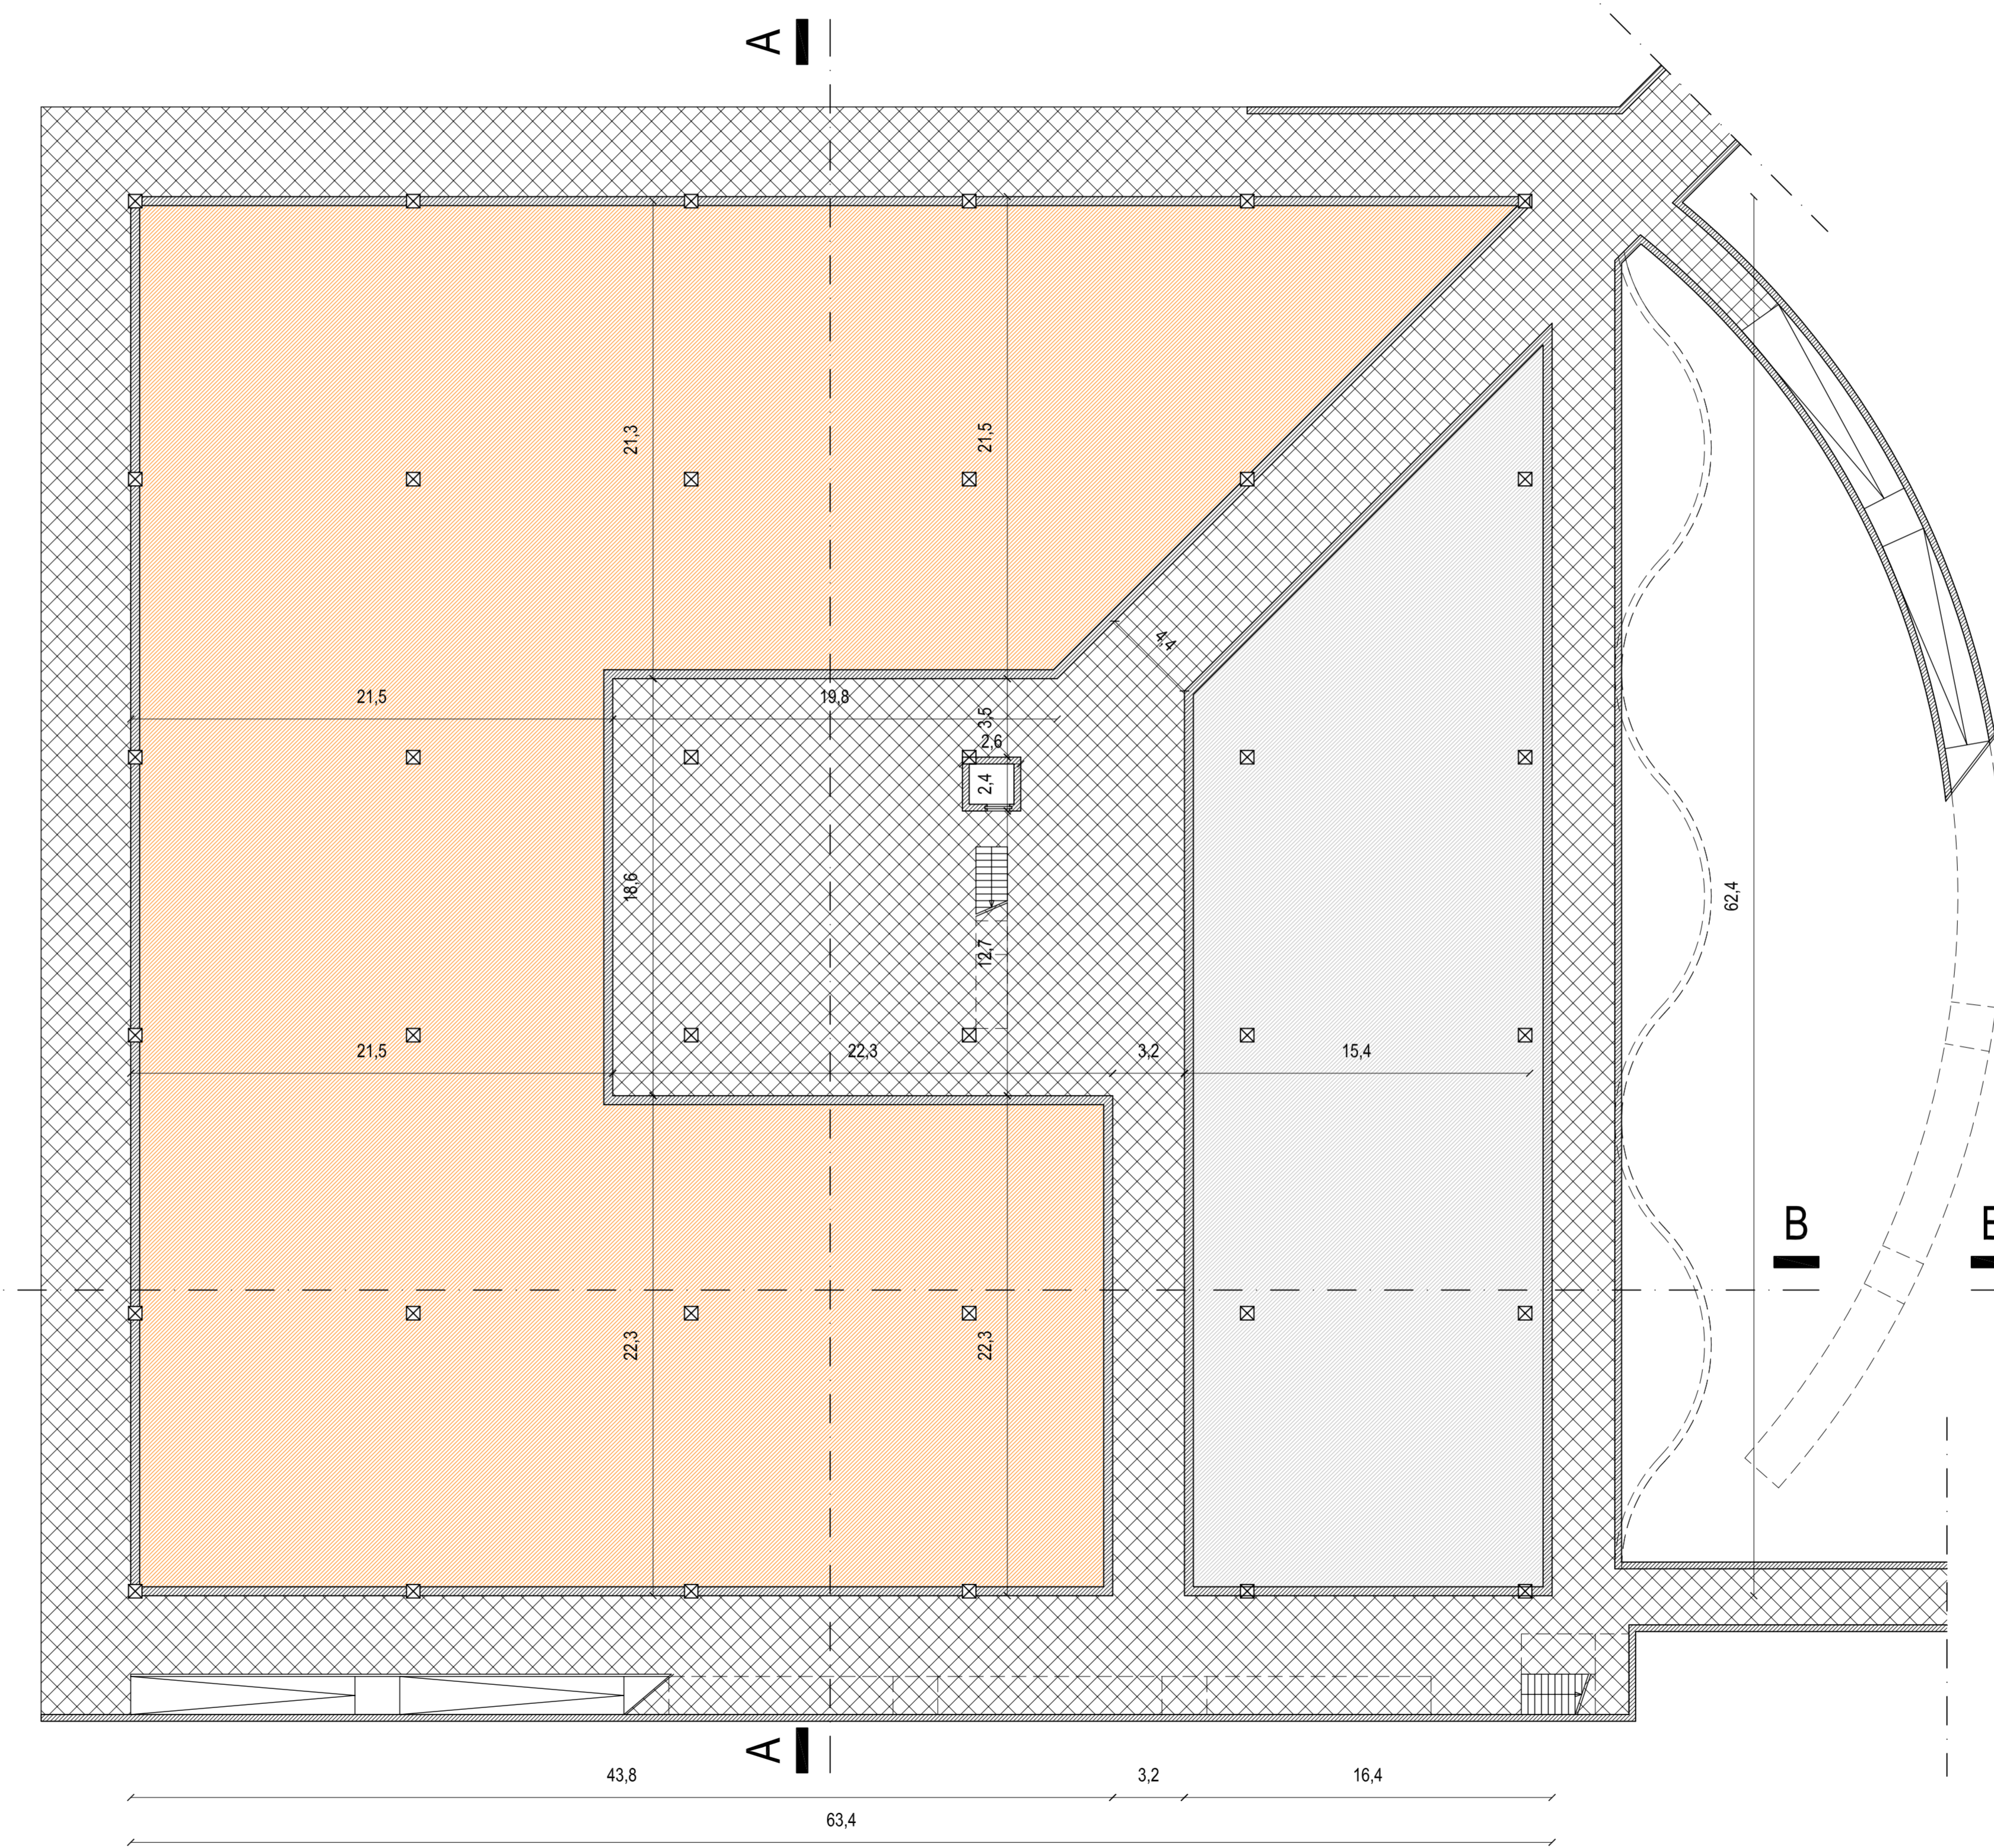

PIANO COPERTURA
 QUOTA +6.00

