

**COMUNE DI FANO**  
 LOCALITA' MADONNA PONTE  
 AREA EX ZUCCHERIFICIO

VARIANTE PARZIALE AL P.R.G. COMUNALE  
 REDATTA AI SENSI DELLA  
 L.R. 34/92, ART. 15, COMMA 4

PROPONENTE  
 MADONNA PONTE S.R.L.

PROGETTO  
 VIVARIUM S.R.L.

OGGETTO  
 TIPOLOGIE EDILIZIE  
 SCUOLA ELEMENTARE - PIANTE

SCALA 1:200  
 TAV N° 17 - 1

### LEGENDA

Spazi relativi all'unità pedagogica (I° e II° ciclo)

- D - Spazi direzionali / docenti
- An - Spazi per attività didattiche normali
- Ai - Spazi per attività didattiche interciclo
- Sa - Servizi igienici alunni

Spazi per attività complementari

- IN - Spazi per attività parascolastiche e integrative
- M - Mensa
- P - Palestra
- B - Biblioteca


Altro

- Vt - Vani tecnici
- Collegamenti interni
- Percorsi esterni

S.Q.- Sala di Quartiere


### SUPERFICI

PIANO TERRA  
 3.060 mq

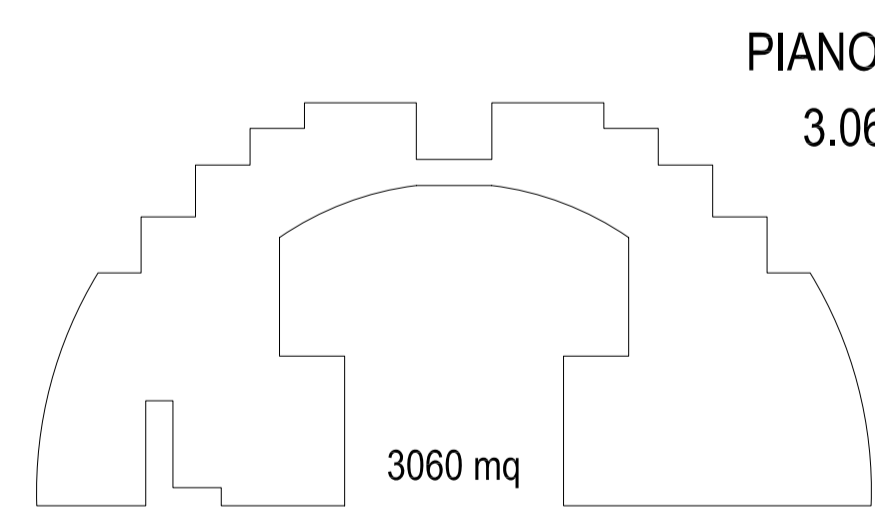

## PIANTE- scala 1:200

PIANO TERRA  
 QUOTA 0.00  
 (quota relativa 99.00 m)

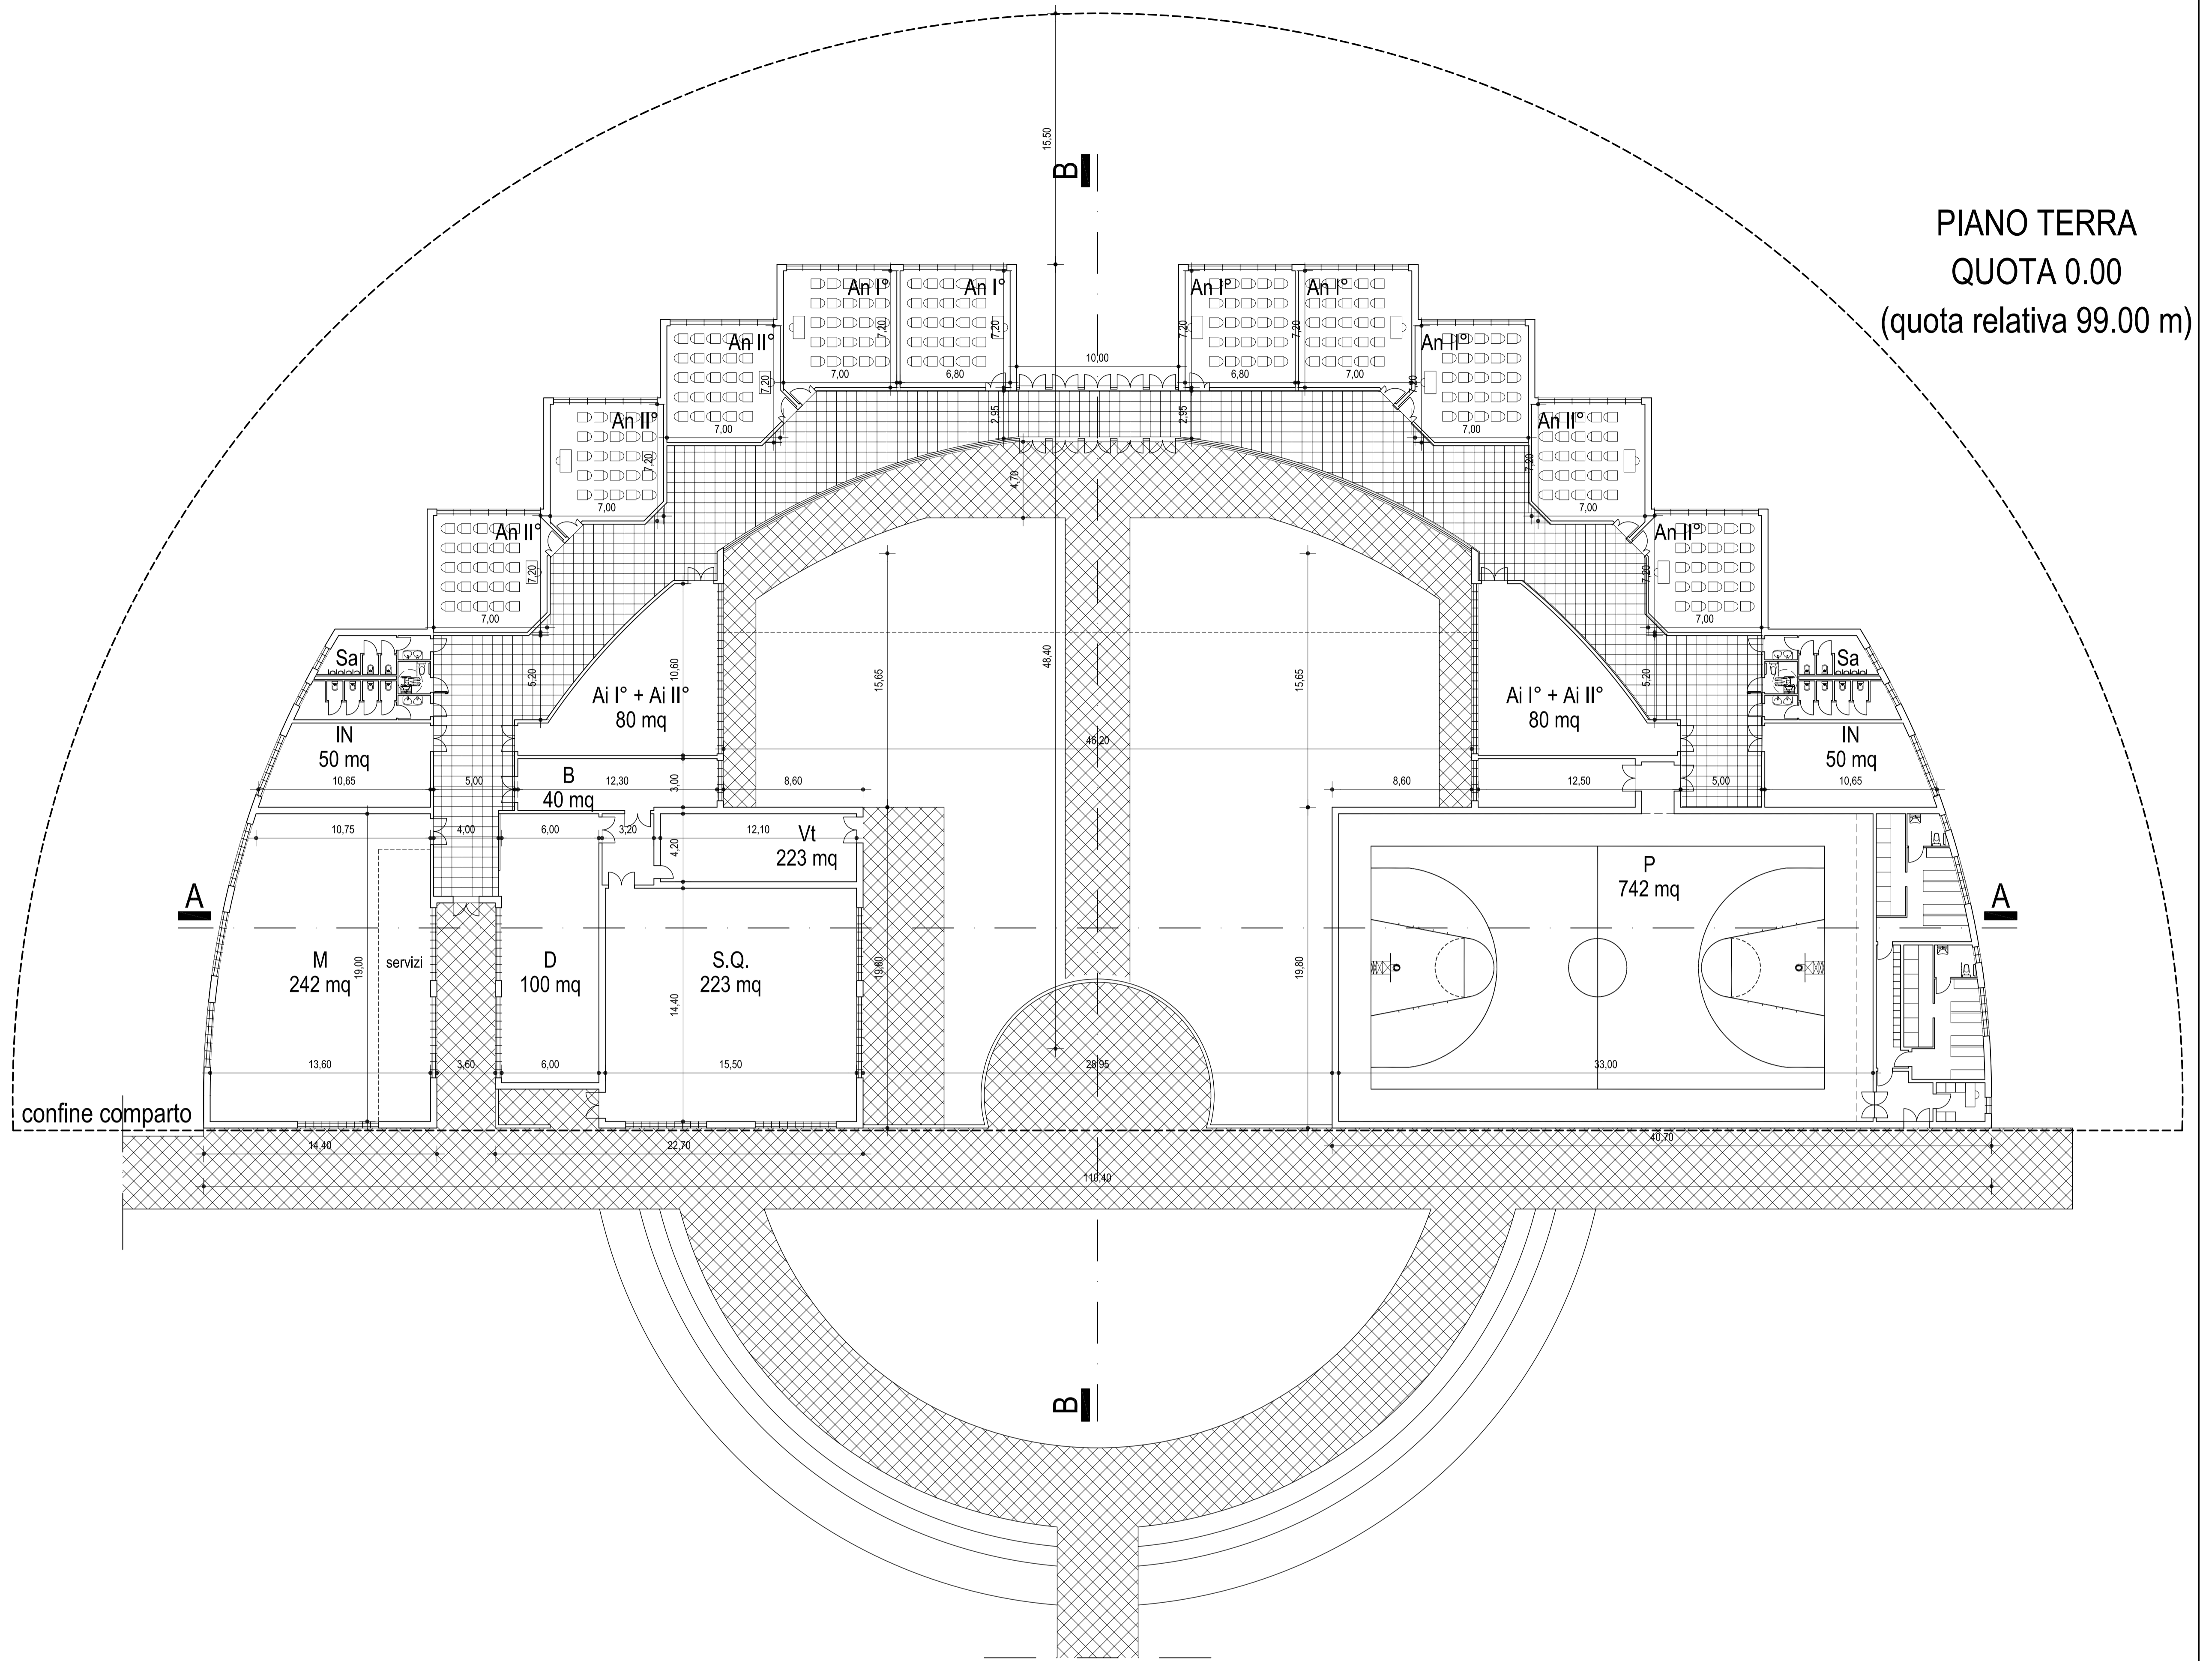

PIANO COPERTURA

