

COMUNE DI FANO

LOCALITA' MADONNA PONTE

AREA EX ZUCCHERIFICIO

VARIANTE PARZIALE AL P.R.G. COMUNALE
 REDATTA AI SENSI DELLA
 L.R. 34/92, ART. 15, COMMA 4






PROPONENTE
 MADONNA PONTE S.R.L.

PROGETTO
 VIVARIUM S.R.L.

OGGETTO
 RETI TECNOLOGICHE
 FOGNATURA ACQUE NERE - PROFILI

SCALA
 TAV N° 1:200 - 1:2.000
 R 02 / B

PLANIMETRIA

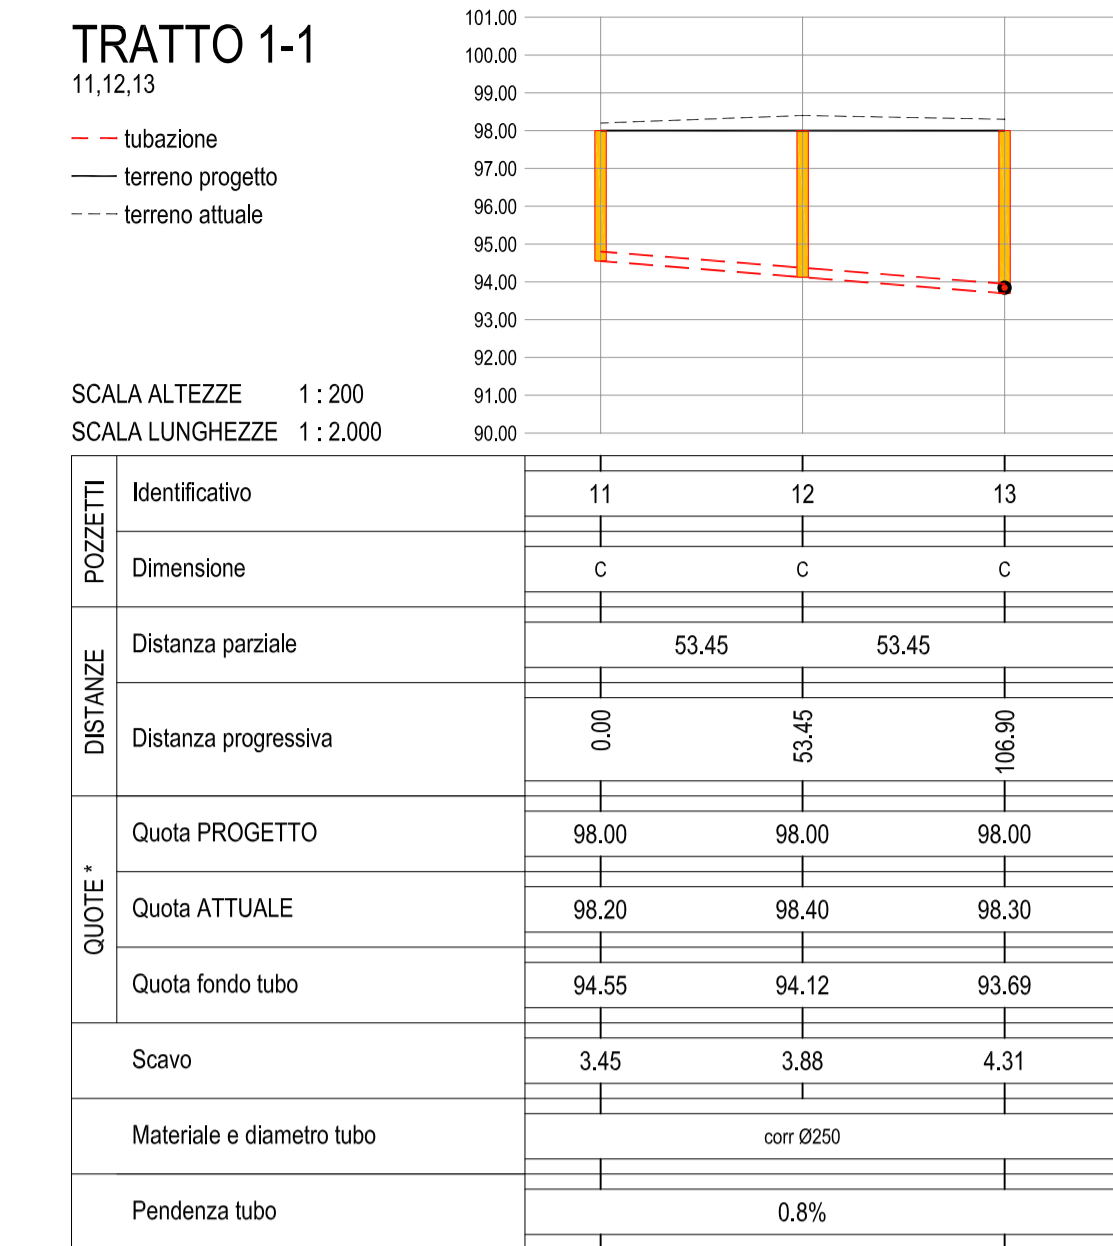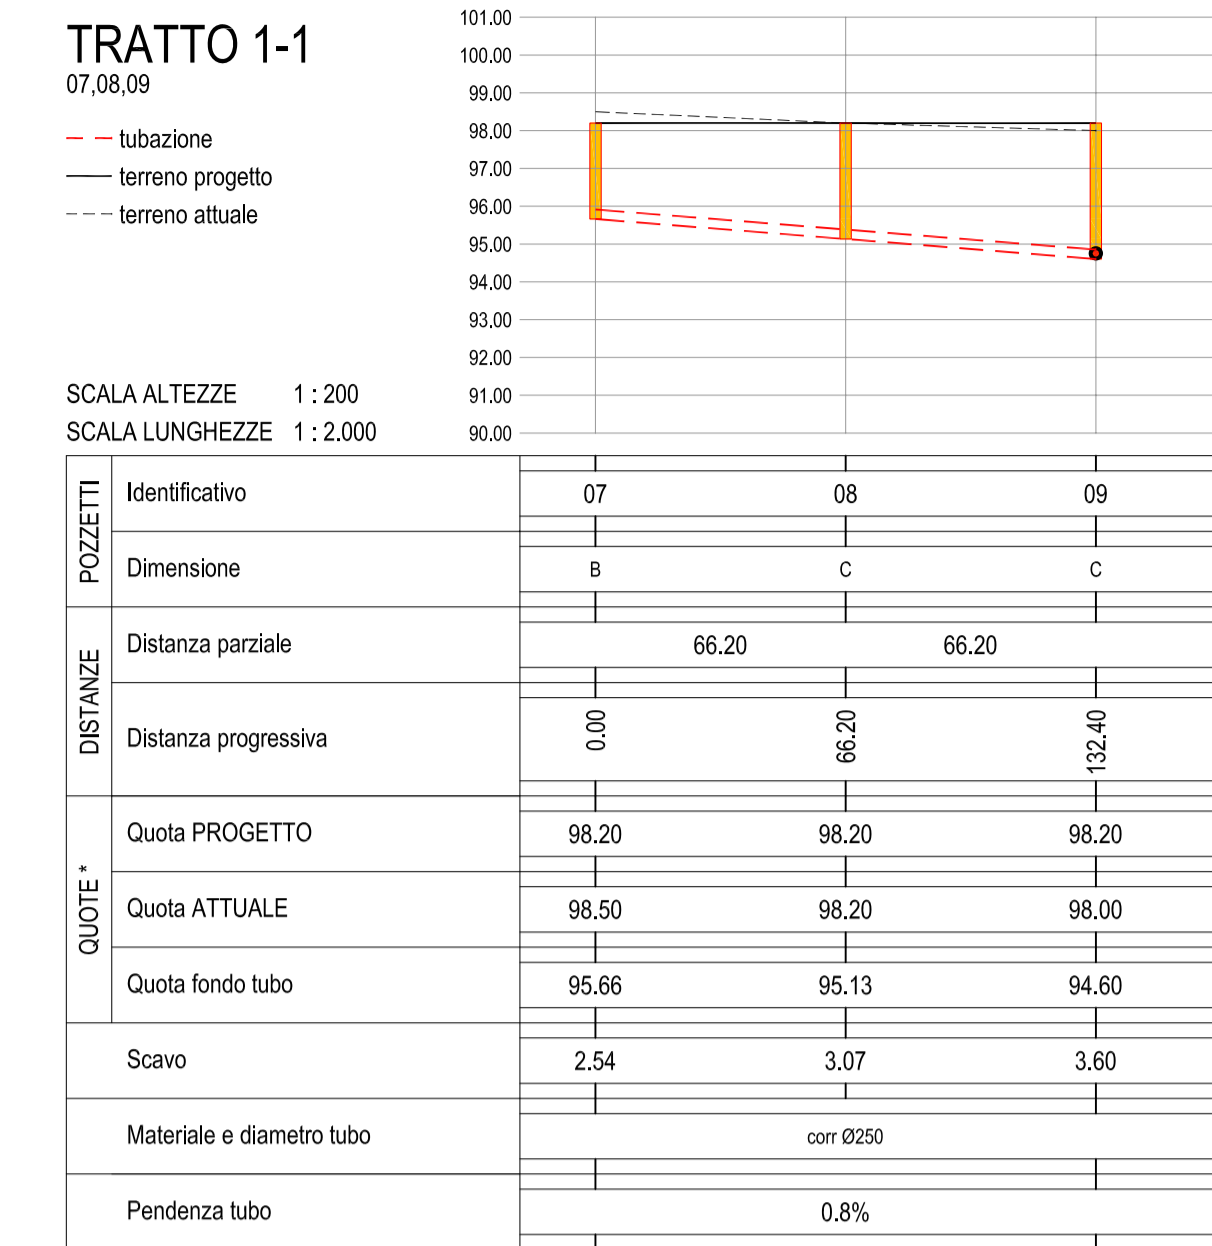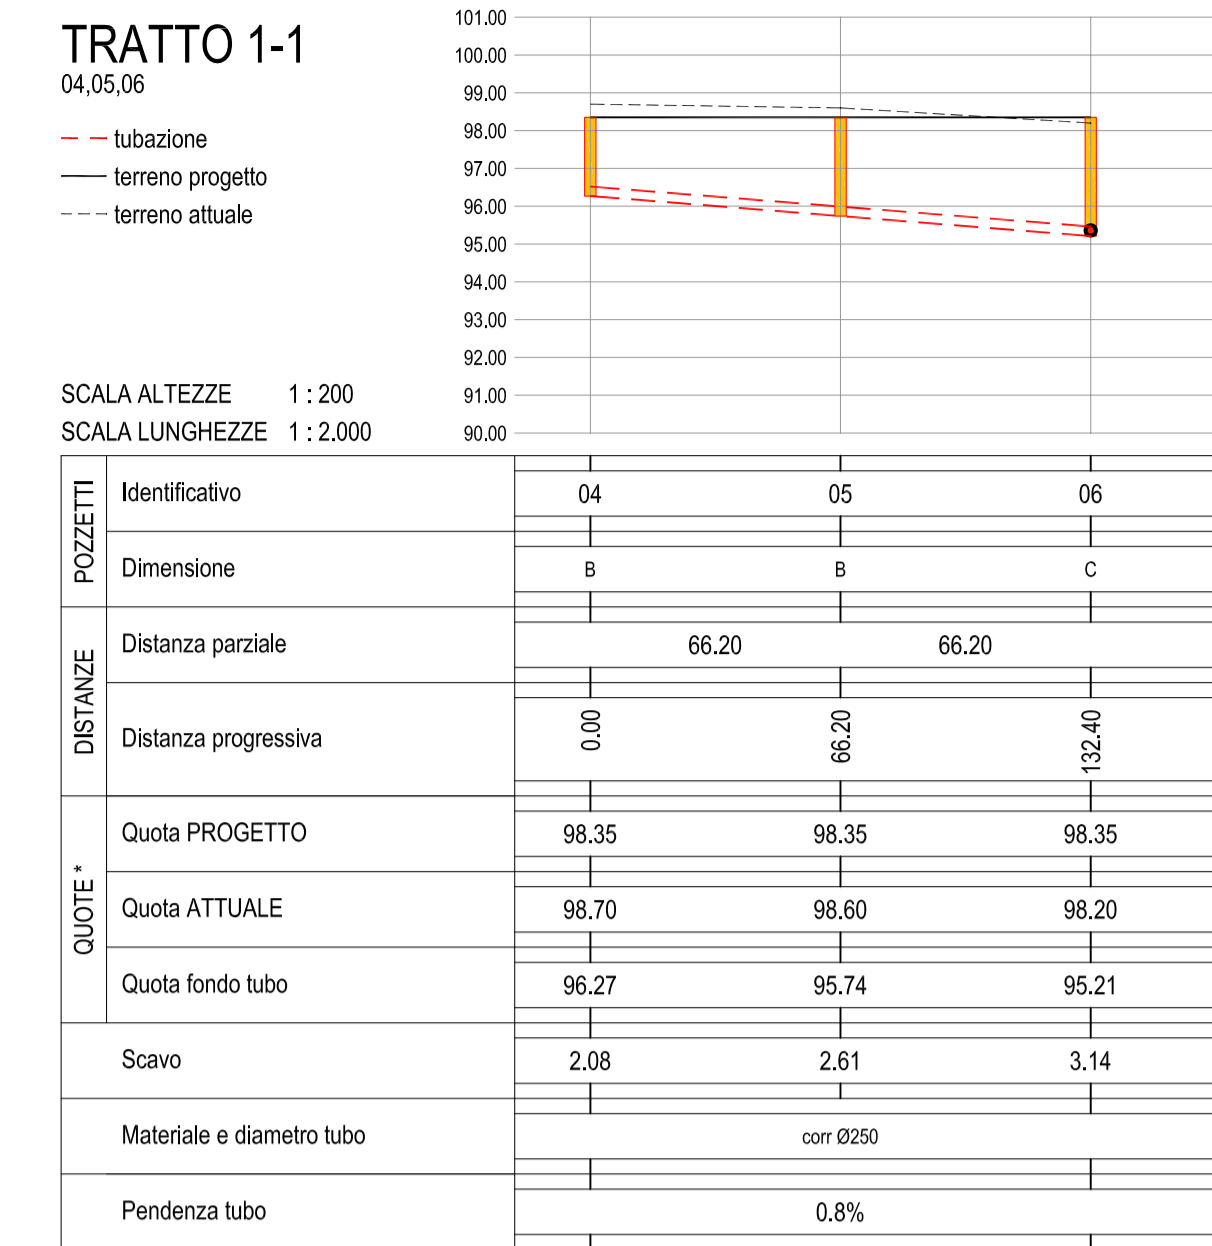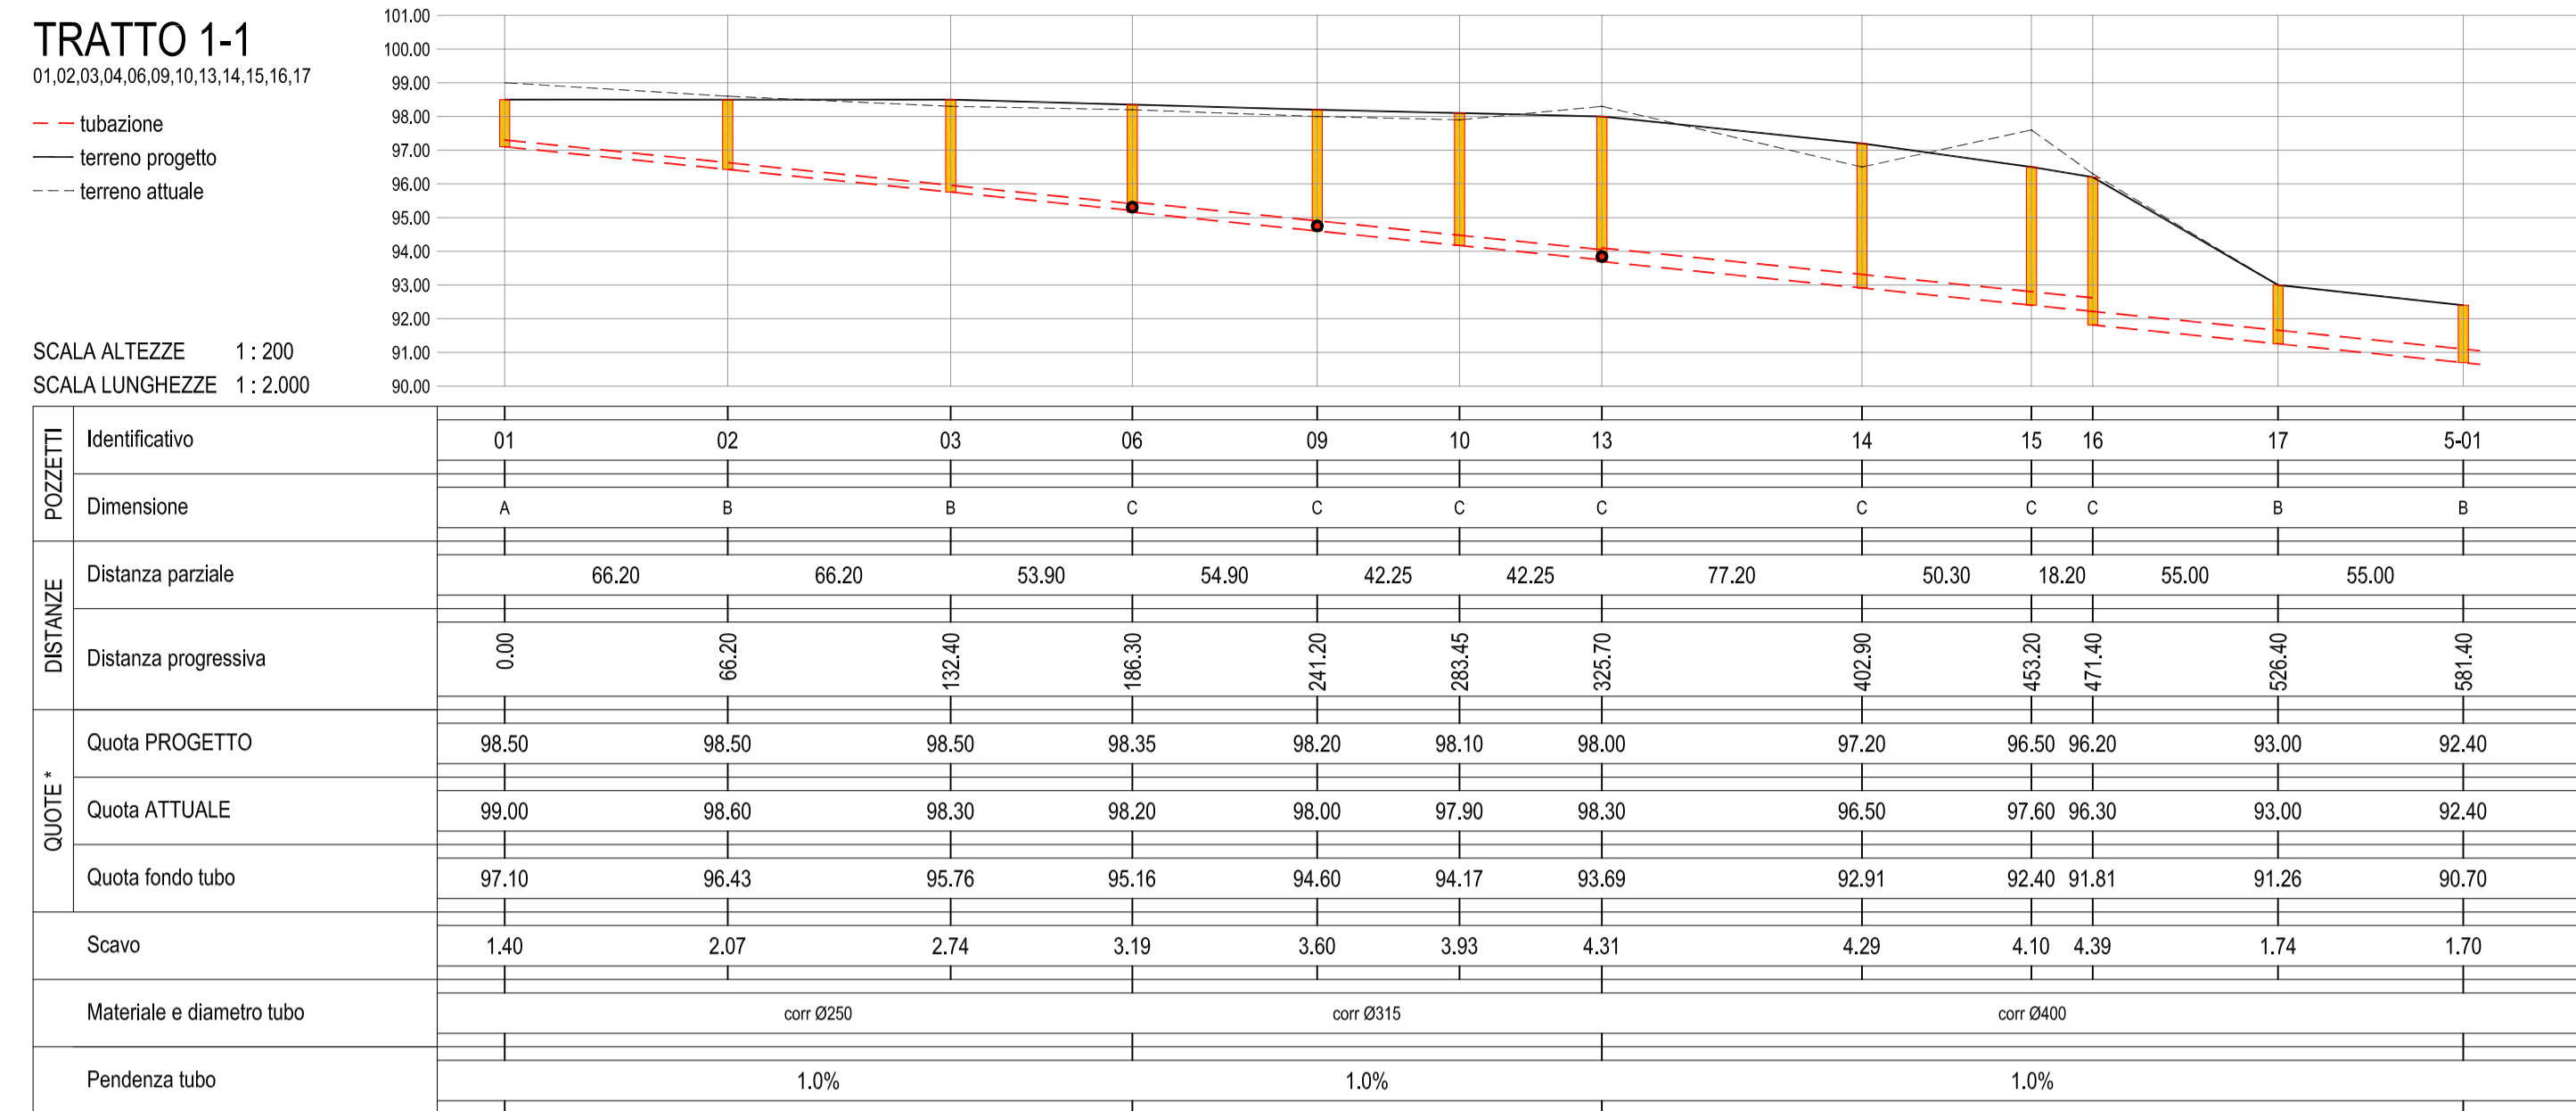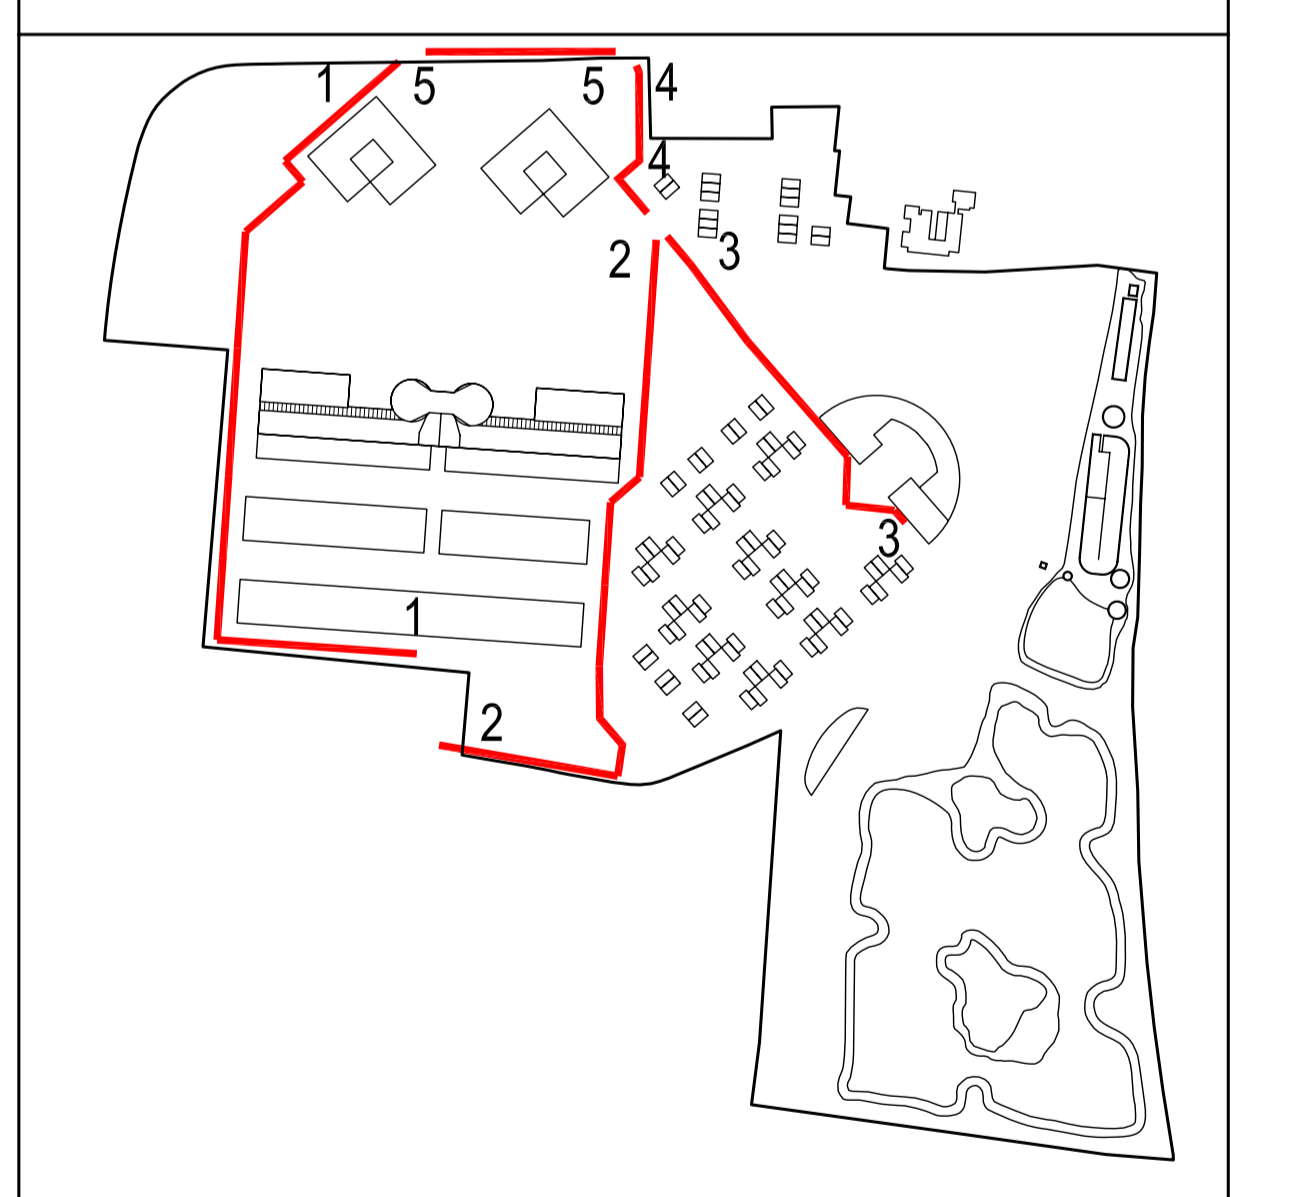

NOTA:
 Il rilevamento topografico è stato effettuato assegnando alla stazione di partenza la quota relativa di 100,00 m.; dai rilevamenti aerofotogrammetrici si è potuto attribuire a tale quota il valore di 11,30 m.s.l.m.
 Le quote relative indicate sulla tavola dovranno quindi essere ridotte di 88,70 m. per poter essere tradotte in quote assolute

