

COMUNE DI FANO
LOCALITA' MADONNA PONTE
AREA EX ZUCCHERIFICIO

VARIANTE PARZIALE AL P.R.G. COMUNALE
REDATTA AI SENSI DELLA
L.R. 34/92, ART. 15, COMMA 4

PROPONENTE
MADONNA PONTE S.R.L.

PROGETTO
VIVARIUM S.R.L.


OGGETTO
RETI VIARIE
PERCORSI - PLANIMETRIA

SCALA 1:1.000
TAV N° R 08 / A

PERCORSI

Strade carrabili pubbliche principali		
strada principale 01	13.426	mq
totale	13.426	mq
Strade carrabili pubbliche interne		
strada carrabile 01	19.957	mq
strada carrabile 02	734	mq
totale	20.691	mq
Parcheggi pubblici - strade		
parcheeggio S01	254	mq
parcheeggio R01	3.141	mq
parcheeggio R02	1.147	mq
parcheeggio R03	729	mq
parcheeggio R04	1.056	mq
parcheeggio D01	2.744	mq
parcheeggio D02	975	mq
parcheeggio D03	1.839	mq
parcheeggio D04	1.220	mq
parcheeggio D05	1.908	mq
parcheeggio D06	870	mq
parcheeggio P01	-	mq
parcheeggio P02	1.054	mq
totale	16.937	mq
Parcheggi pubblici - posteggi		
parcheeggio S01	330	mq
parcheeggio R01	2.120	mq
parcheeggio R02	1.670	mq
parcheeggio R03	467	mq
parcheeggio R04	1.082	mq
parcheeggio D01	1.799	mq
parcheeggio D02	853	mq
parcheeggio D03	1.189	mq
parcheeggio D04	794	mq
parcheeggio D05	3.437	mq
parcheeggio D06	546	mq
parcheeggio P01	3.017	mq
parcheeggio P02	528	mq
totale	17.832	mq
Percorsi pedonali pubblici		
marciapiede 01	620	mq
marciapiede 02	1.162	mq
marciapiede 03	747	mq
marciapiede 04	675	mq
marciapiede 05	168	mq
marciapiede 06	2.503	mq
marciapiede 07	674	mq
totale	6.549	mq
Strade di servizio e parcheggi privati		

PLANIMETRIA - scala 1:1.000

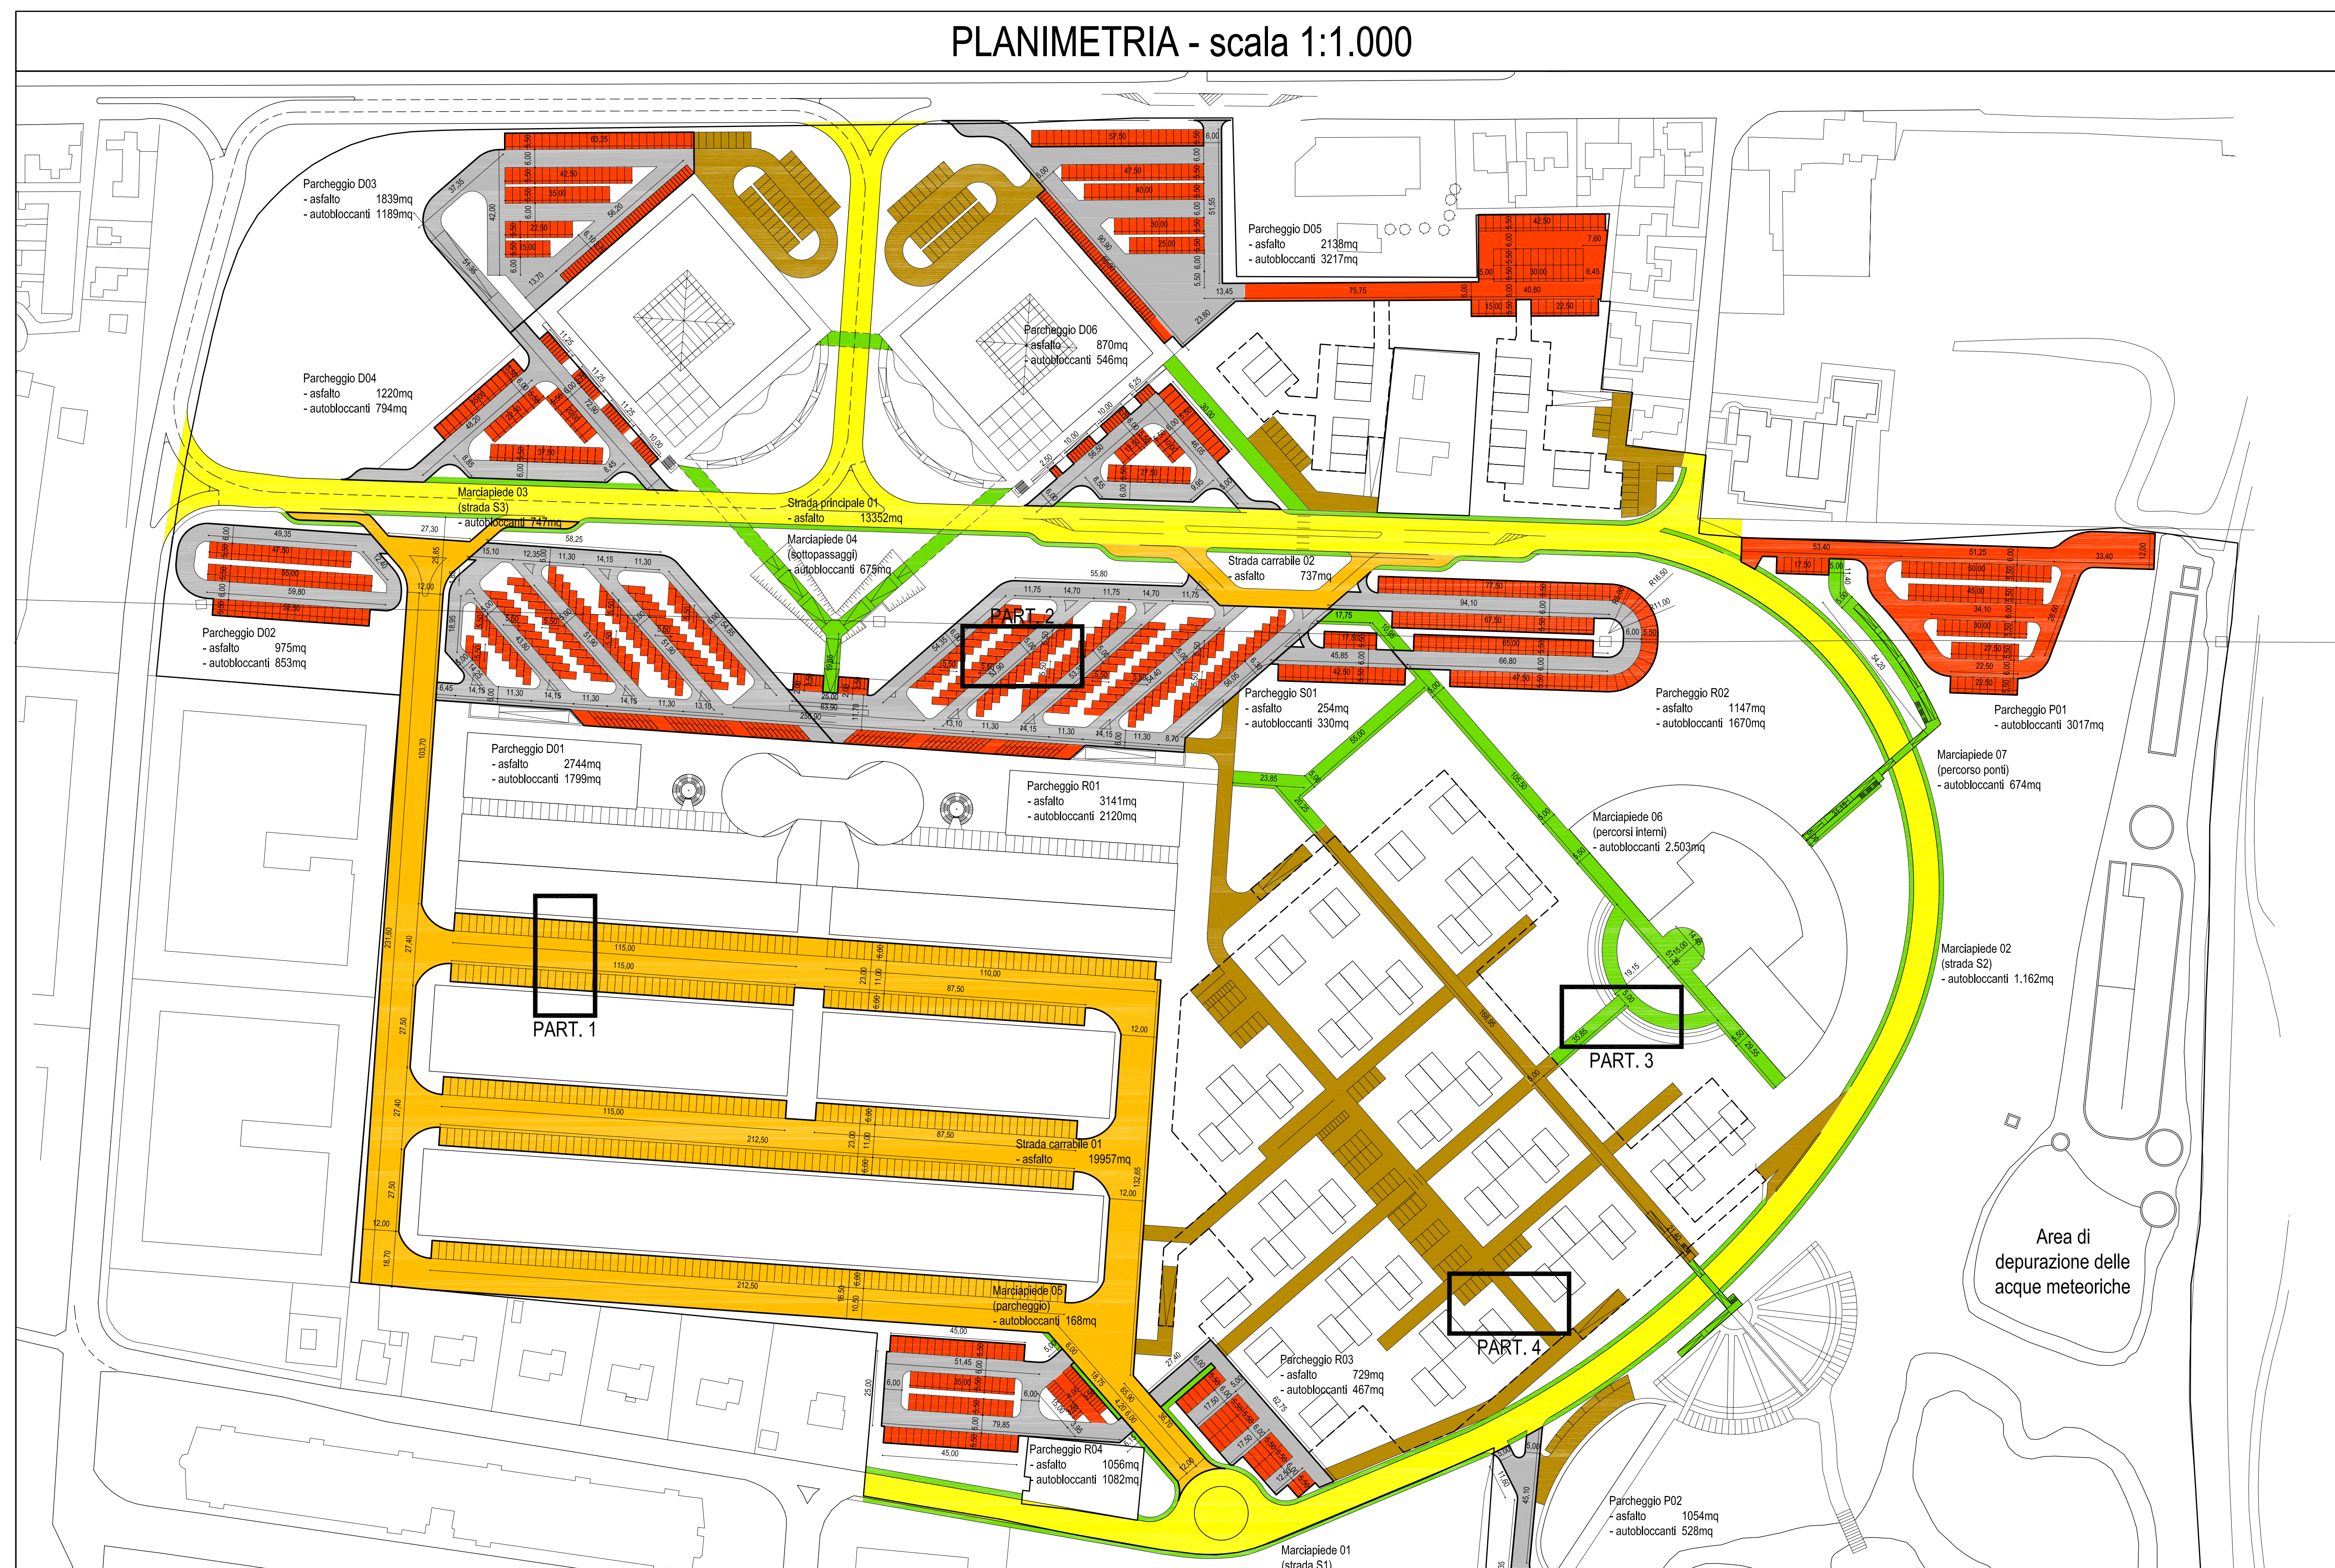

PIANO INTERRATO (quota 95.50 m) - scala 1:1.000

