
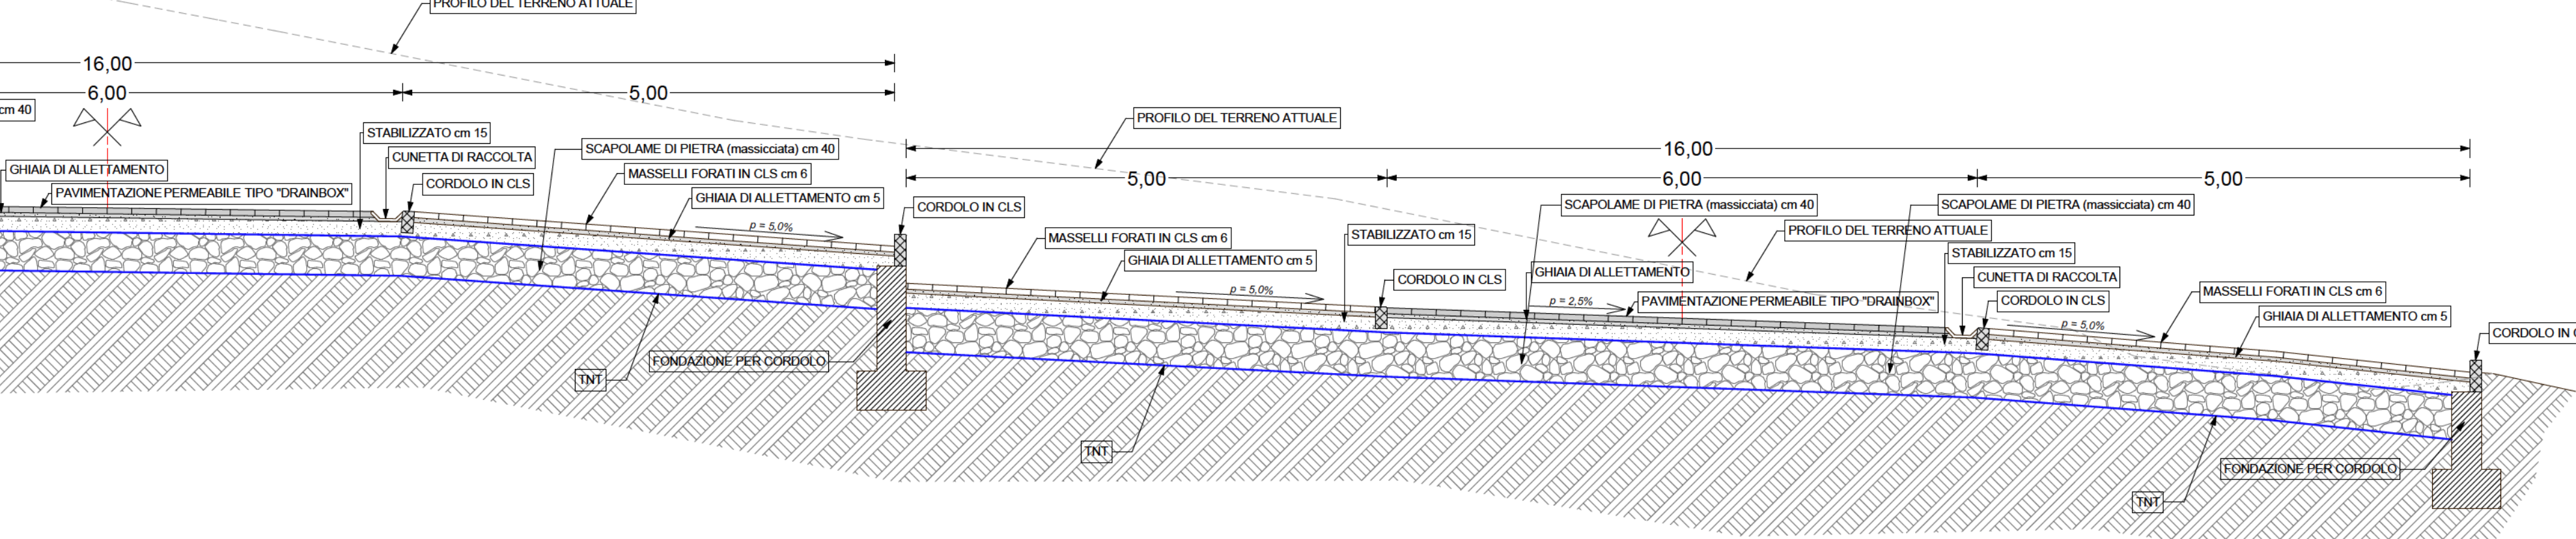
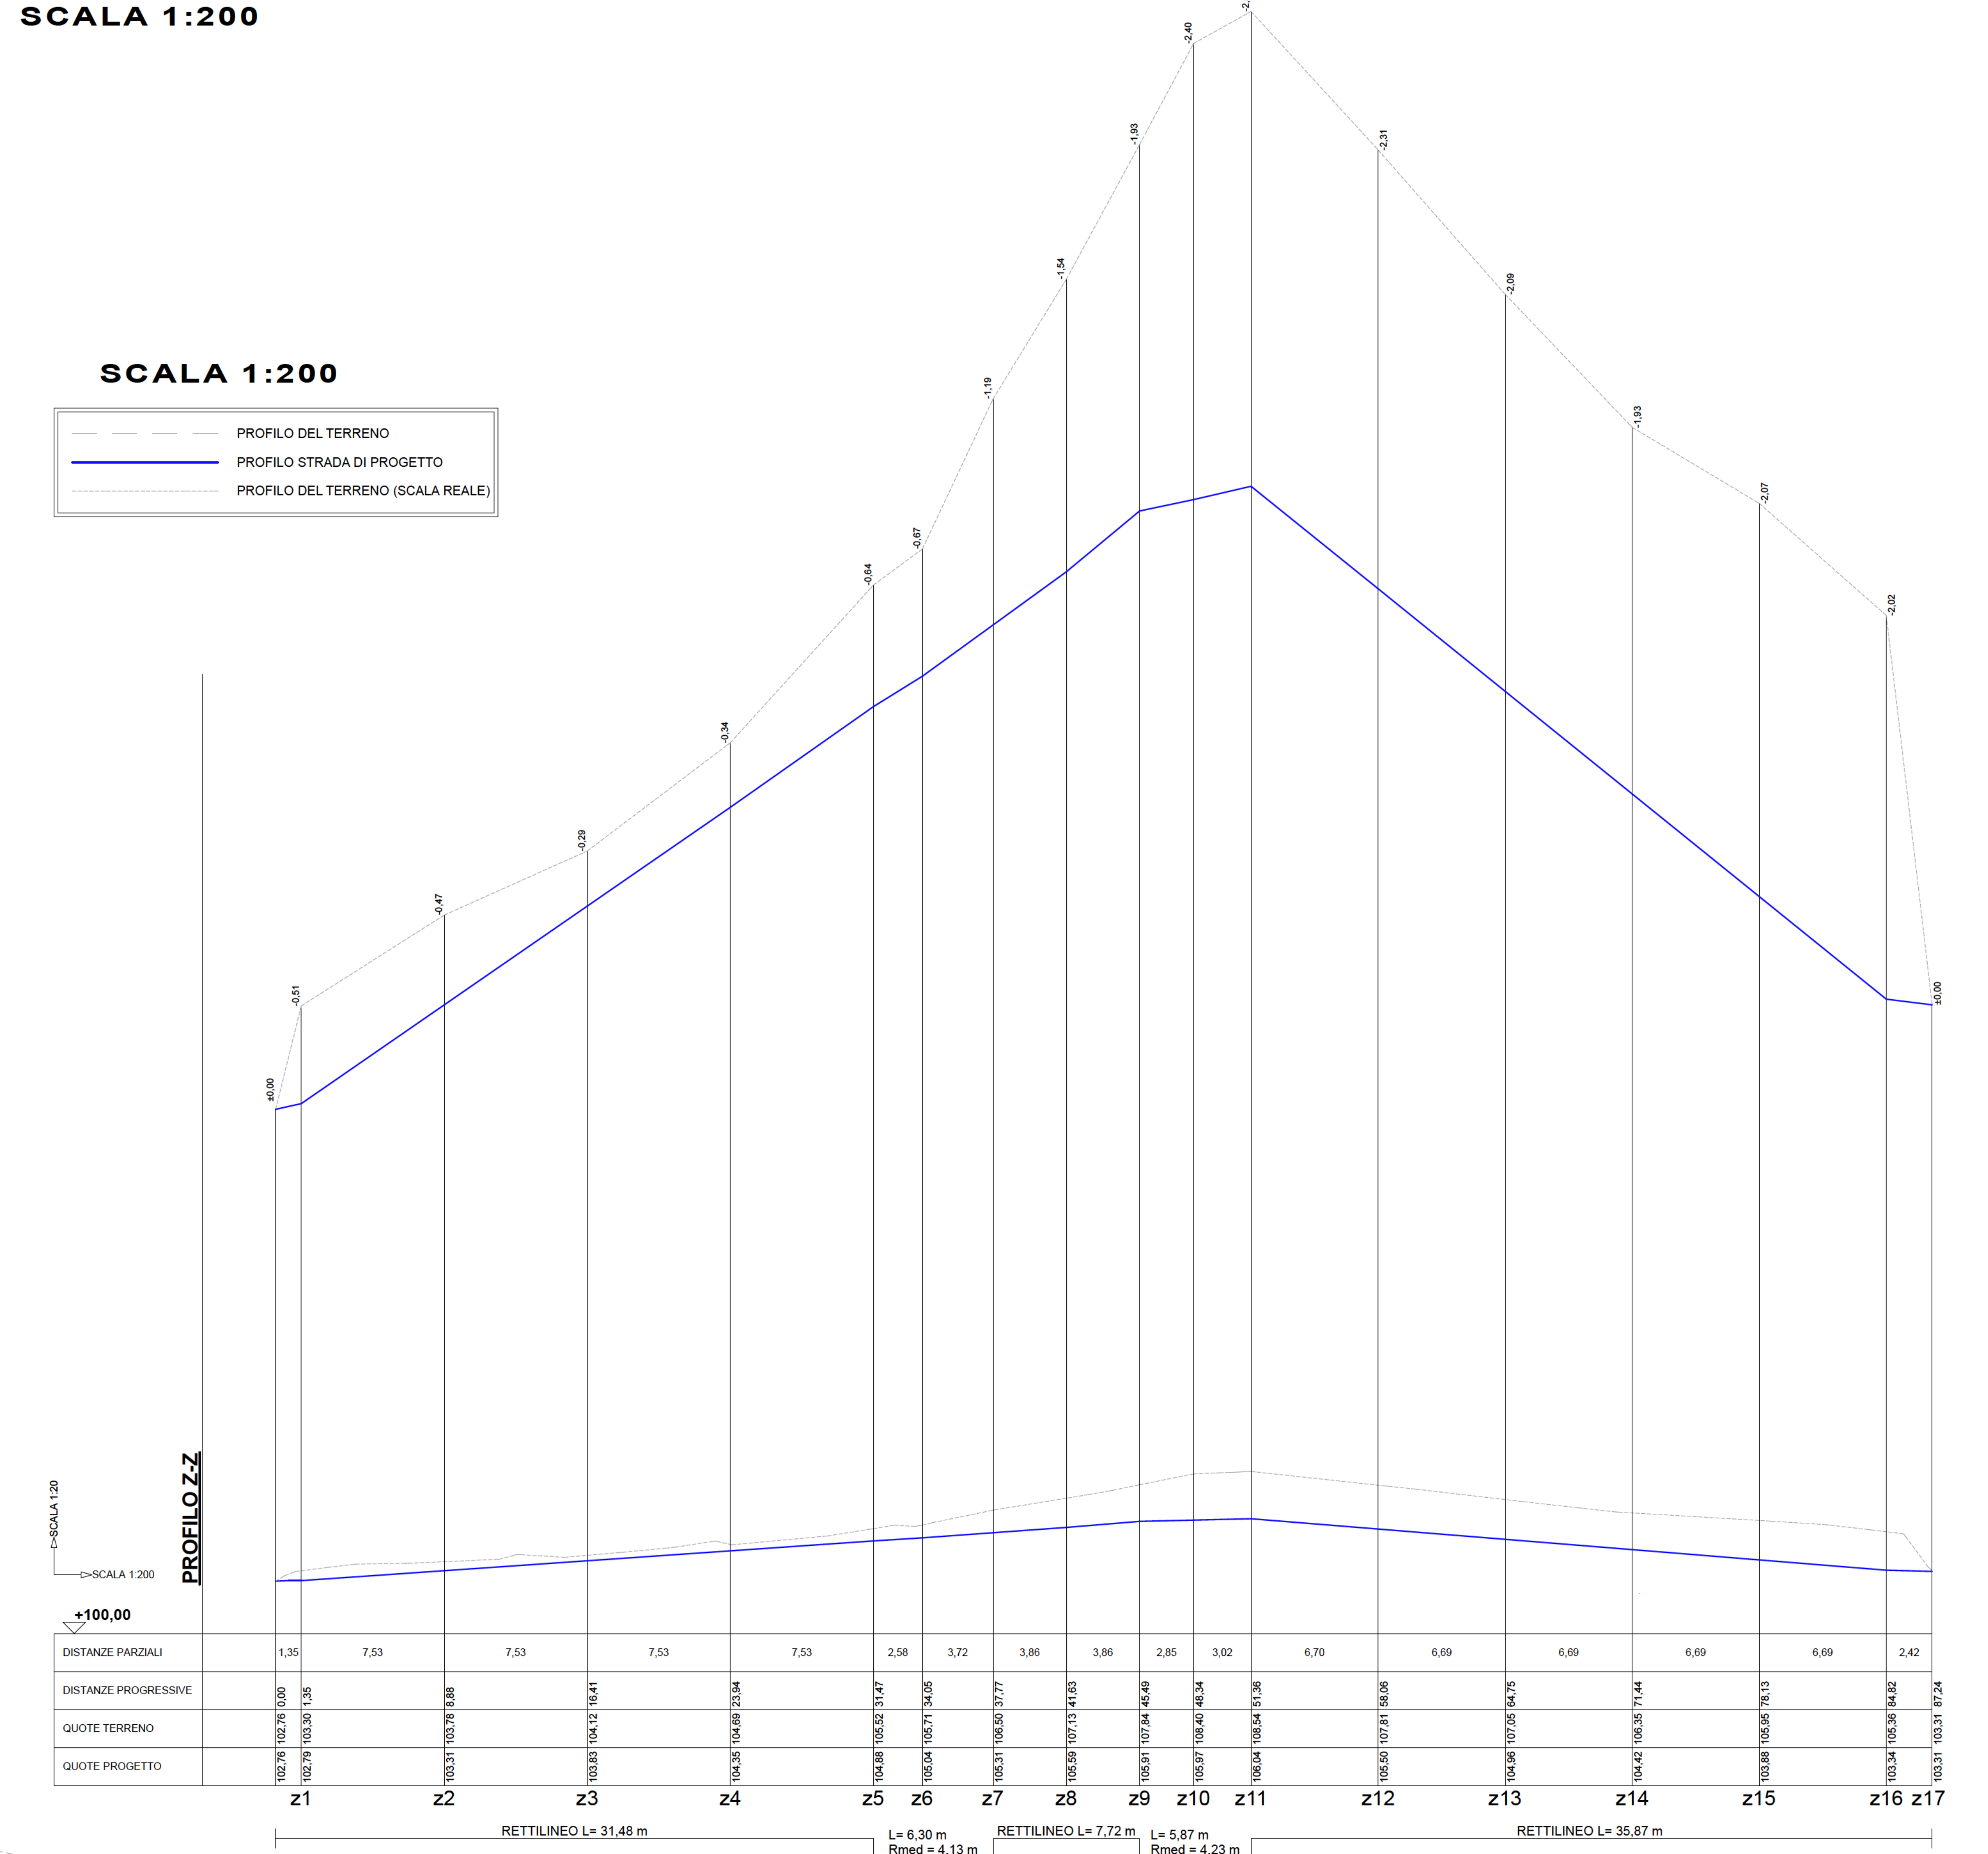


SCALA 1:100

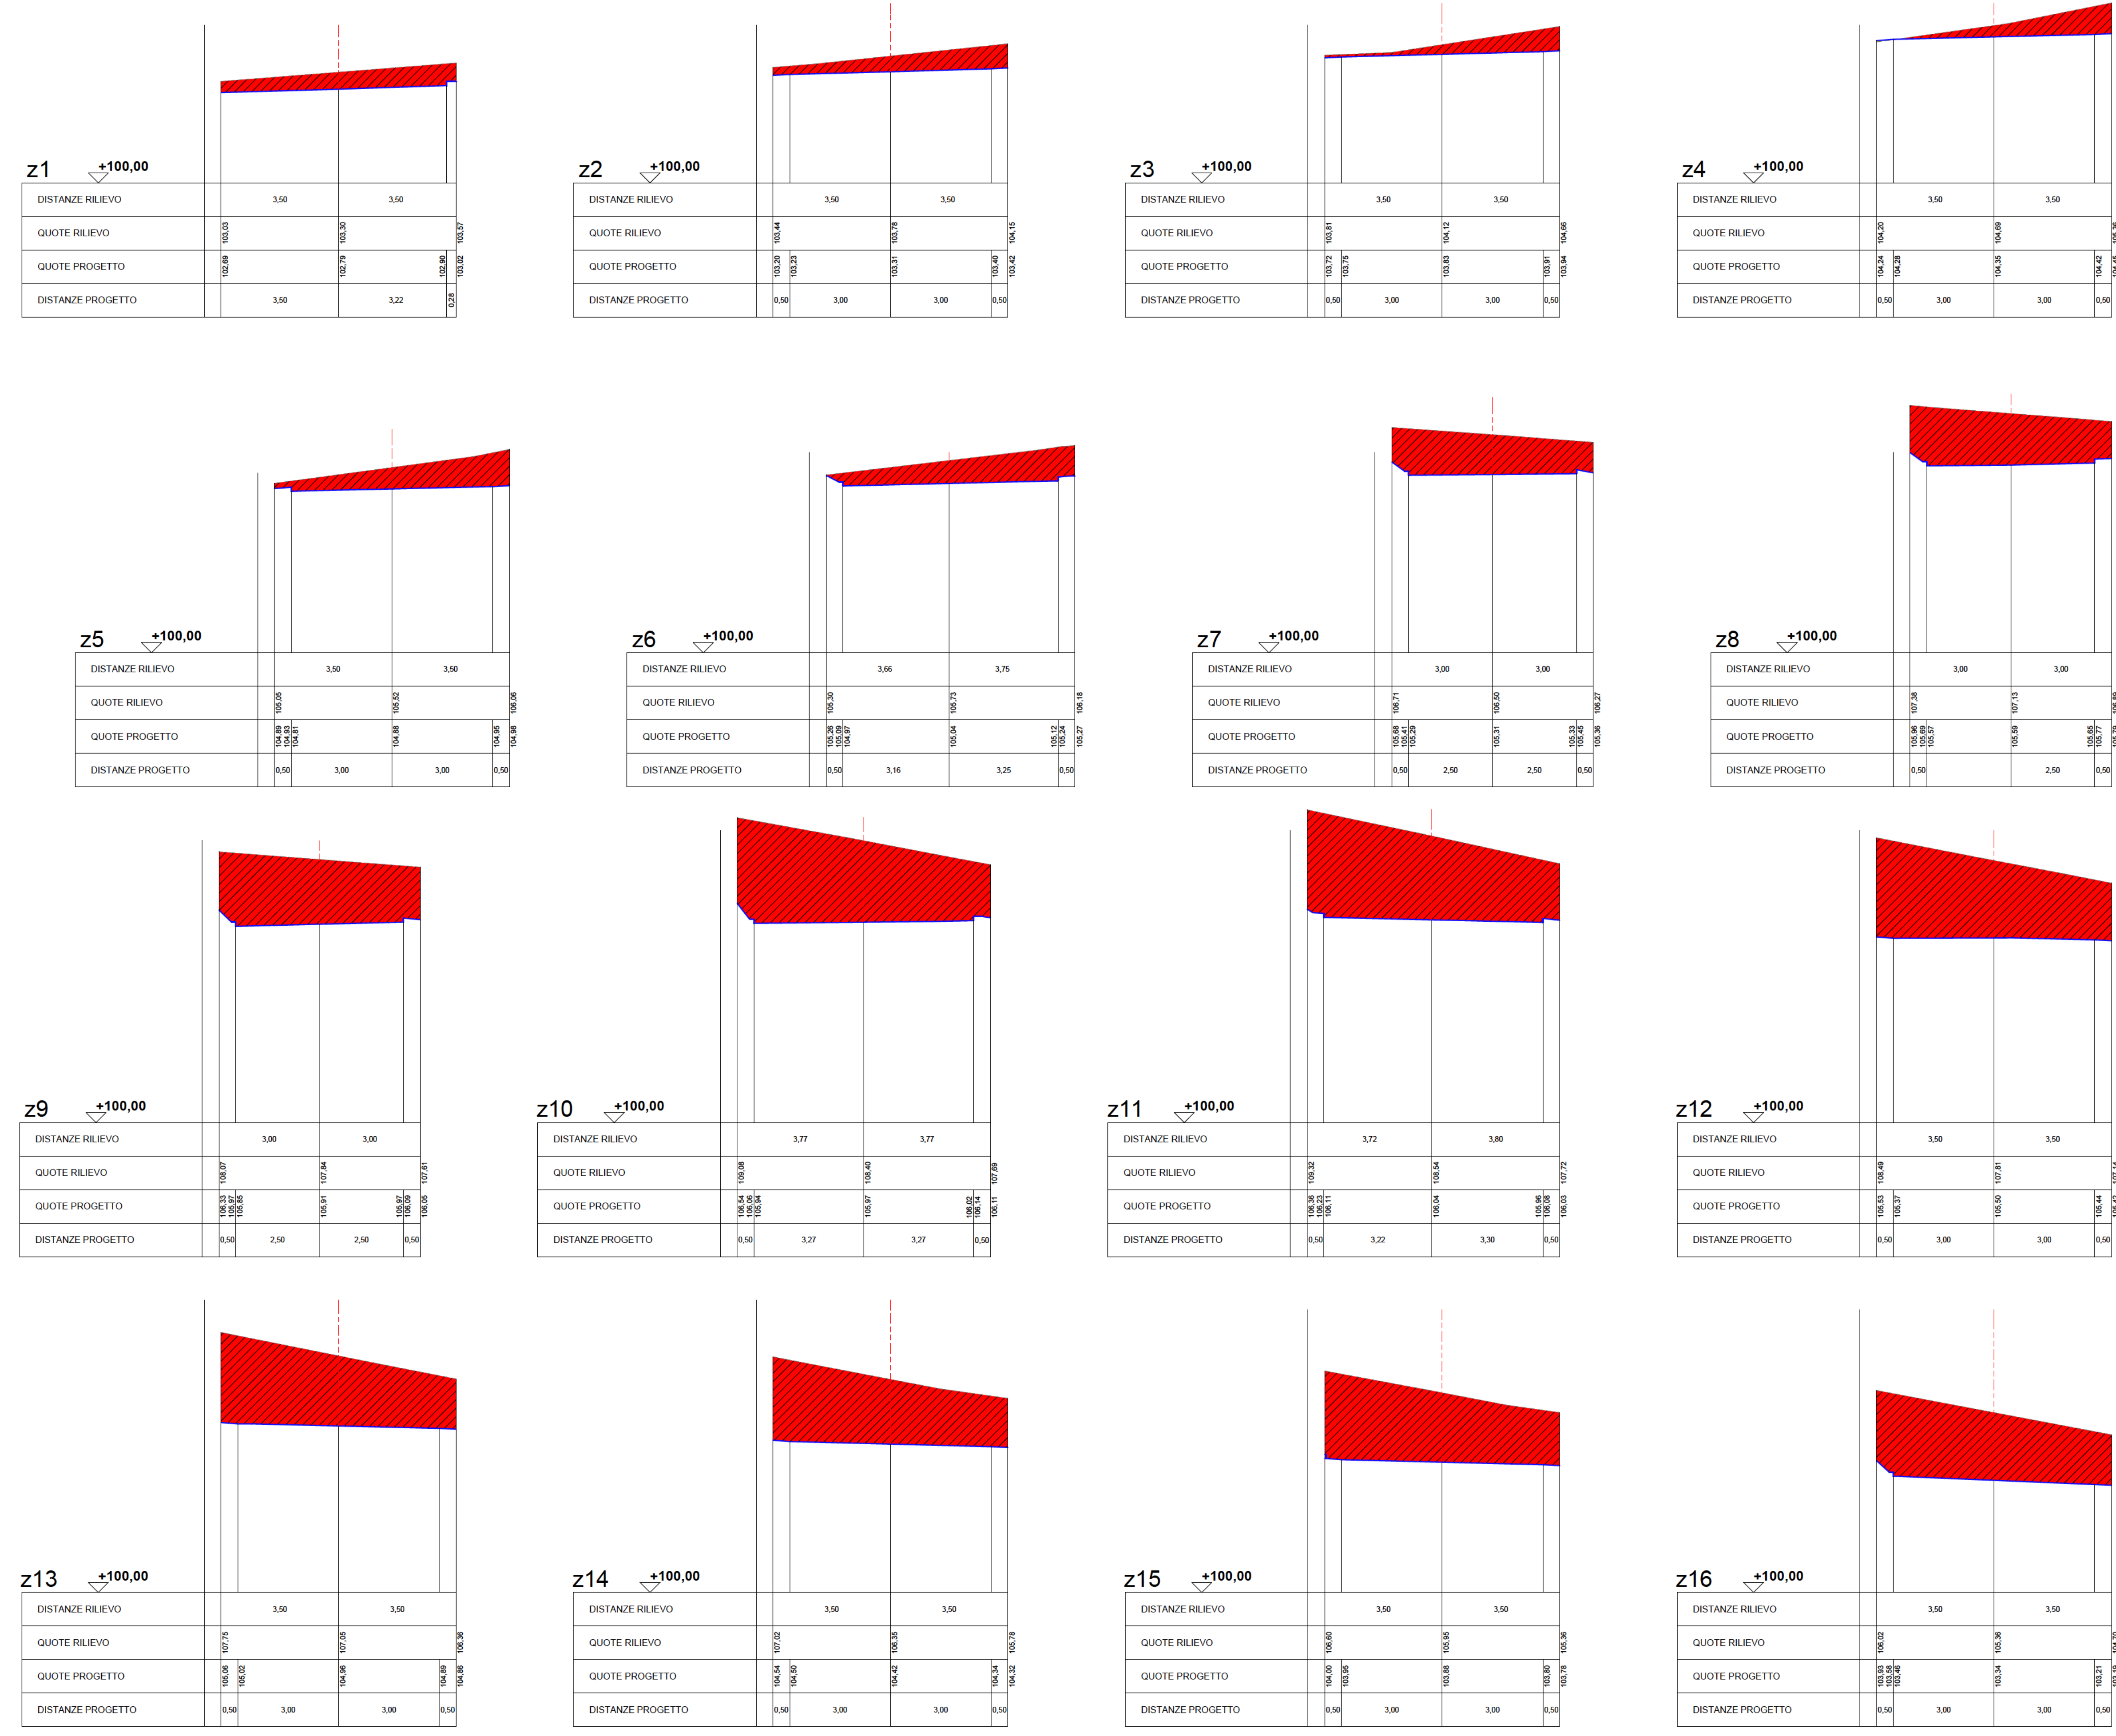

**COMUNE DI FANO**  
PROVINCIA DI PESARO E URBINO

**BANCA DI CREDITO COOPERATIVO DI FANO**  
p.iva 00131220410

**ARCHITETTO**  
AMPLIAMENTO DI UN PARCHEGGIO A BASSO NELL'AMBITO DEL COMPARTO DIREZIONALE STZ\_P25\_A FANO IN S.S. FLAMINIA N.348 - P. 72 M.597-556

**PROFILI SEZIONI**

**5**

31/03/2016 1:200