

# COMUNE DI FANO

Ditta GGV ENERGY S.R.L.

03

NUOVA STAZIONE DI RIFORMIMENTO CARBURANTI PER AUTOTRAZIONE AI SENSI DELLA L.R. 27/2009 E DEL REGOLAMENTO REGIONALE N° 2/2011 E S.M.I.

STRADA COMUNALE CAMPO D'AVIAZIONE VIA ENRICO MATTEI

PLANIMETRIA IMPIANTO STATO DI PROGETTO


Dopo Dicembre 2020

Studio tecnico Andrea Mezzelani




Email: [andrea.mezzelani@studioam.it](mailto:andrea.mezzelani@studioam.it)  
Pec: [andrea.mezzelani@studioam.it](mailto:andrea.mezzelani@studioam.it)


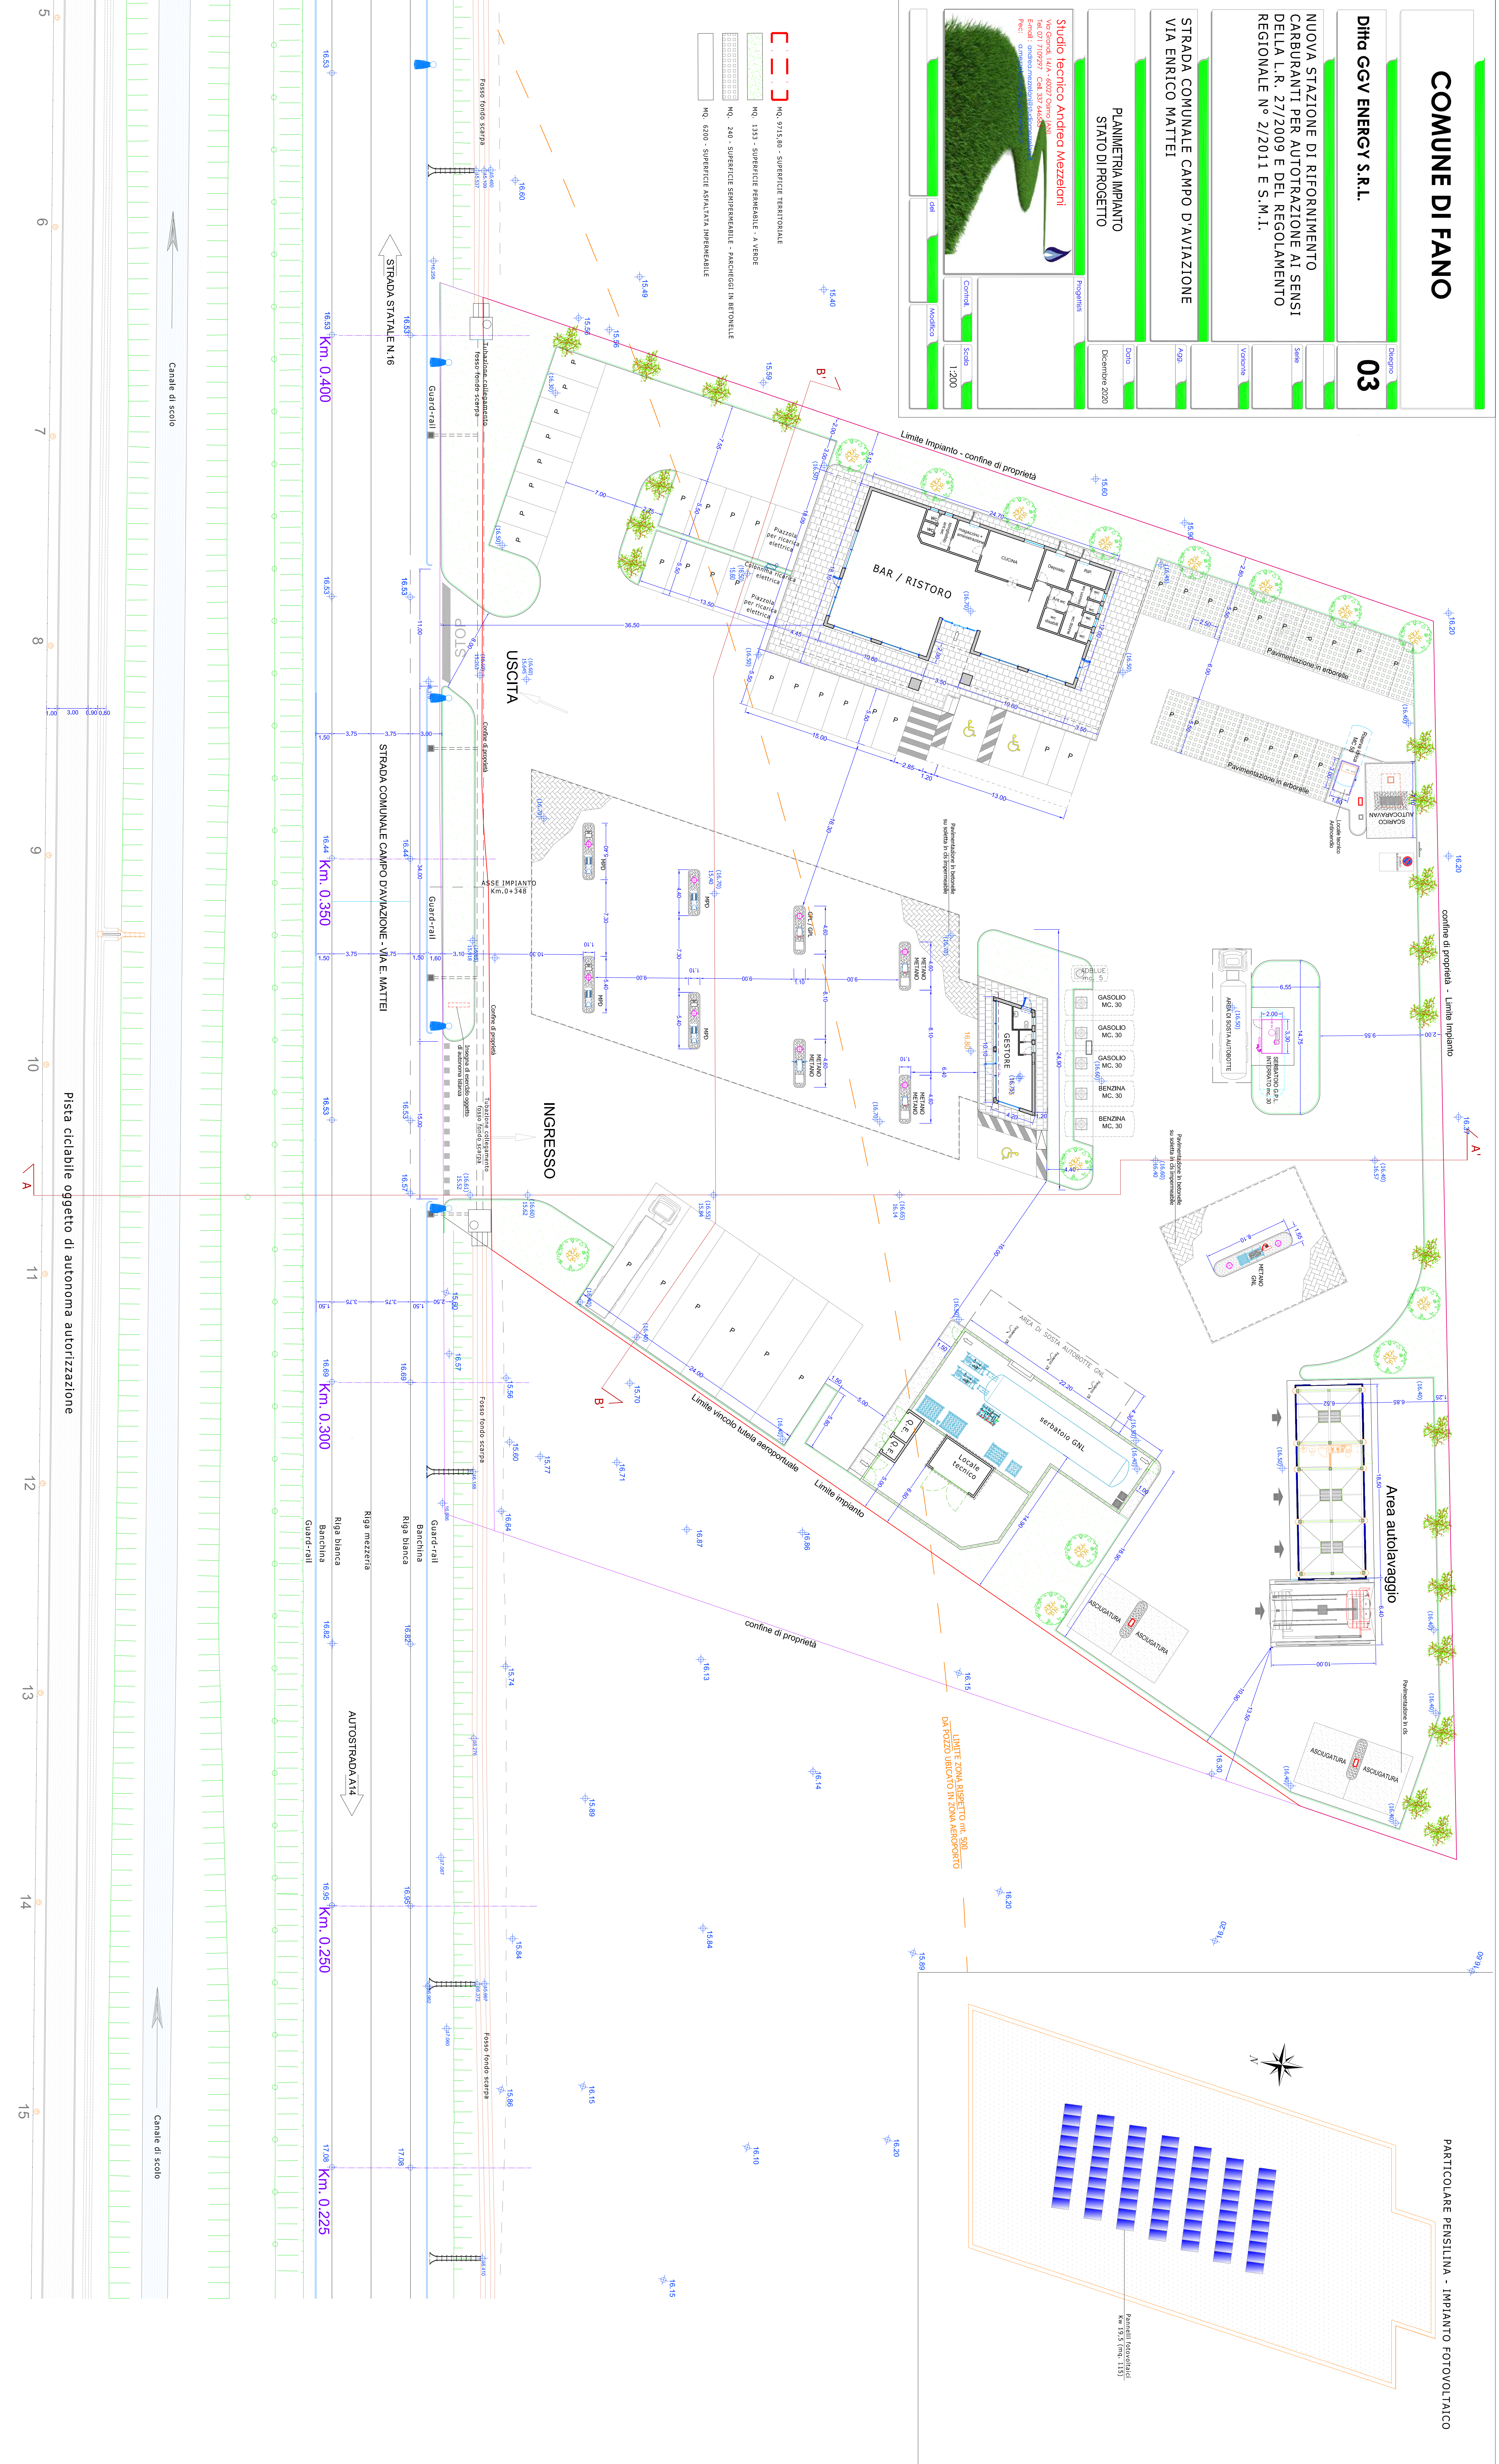


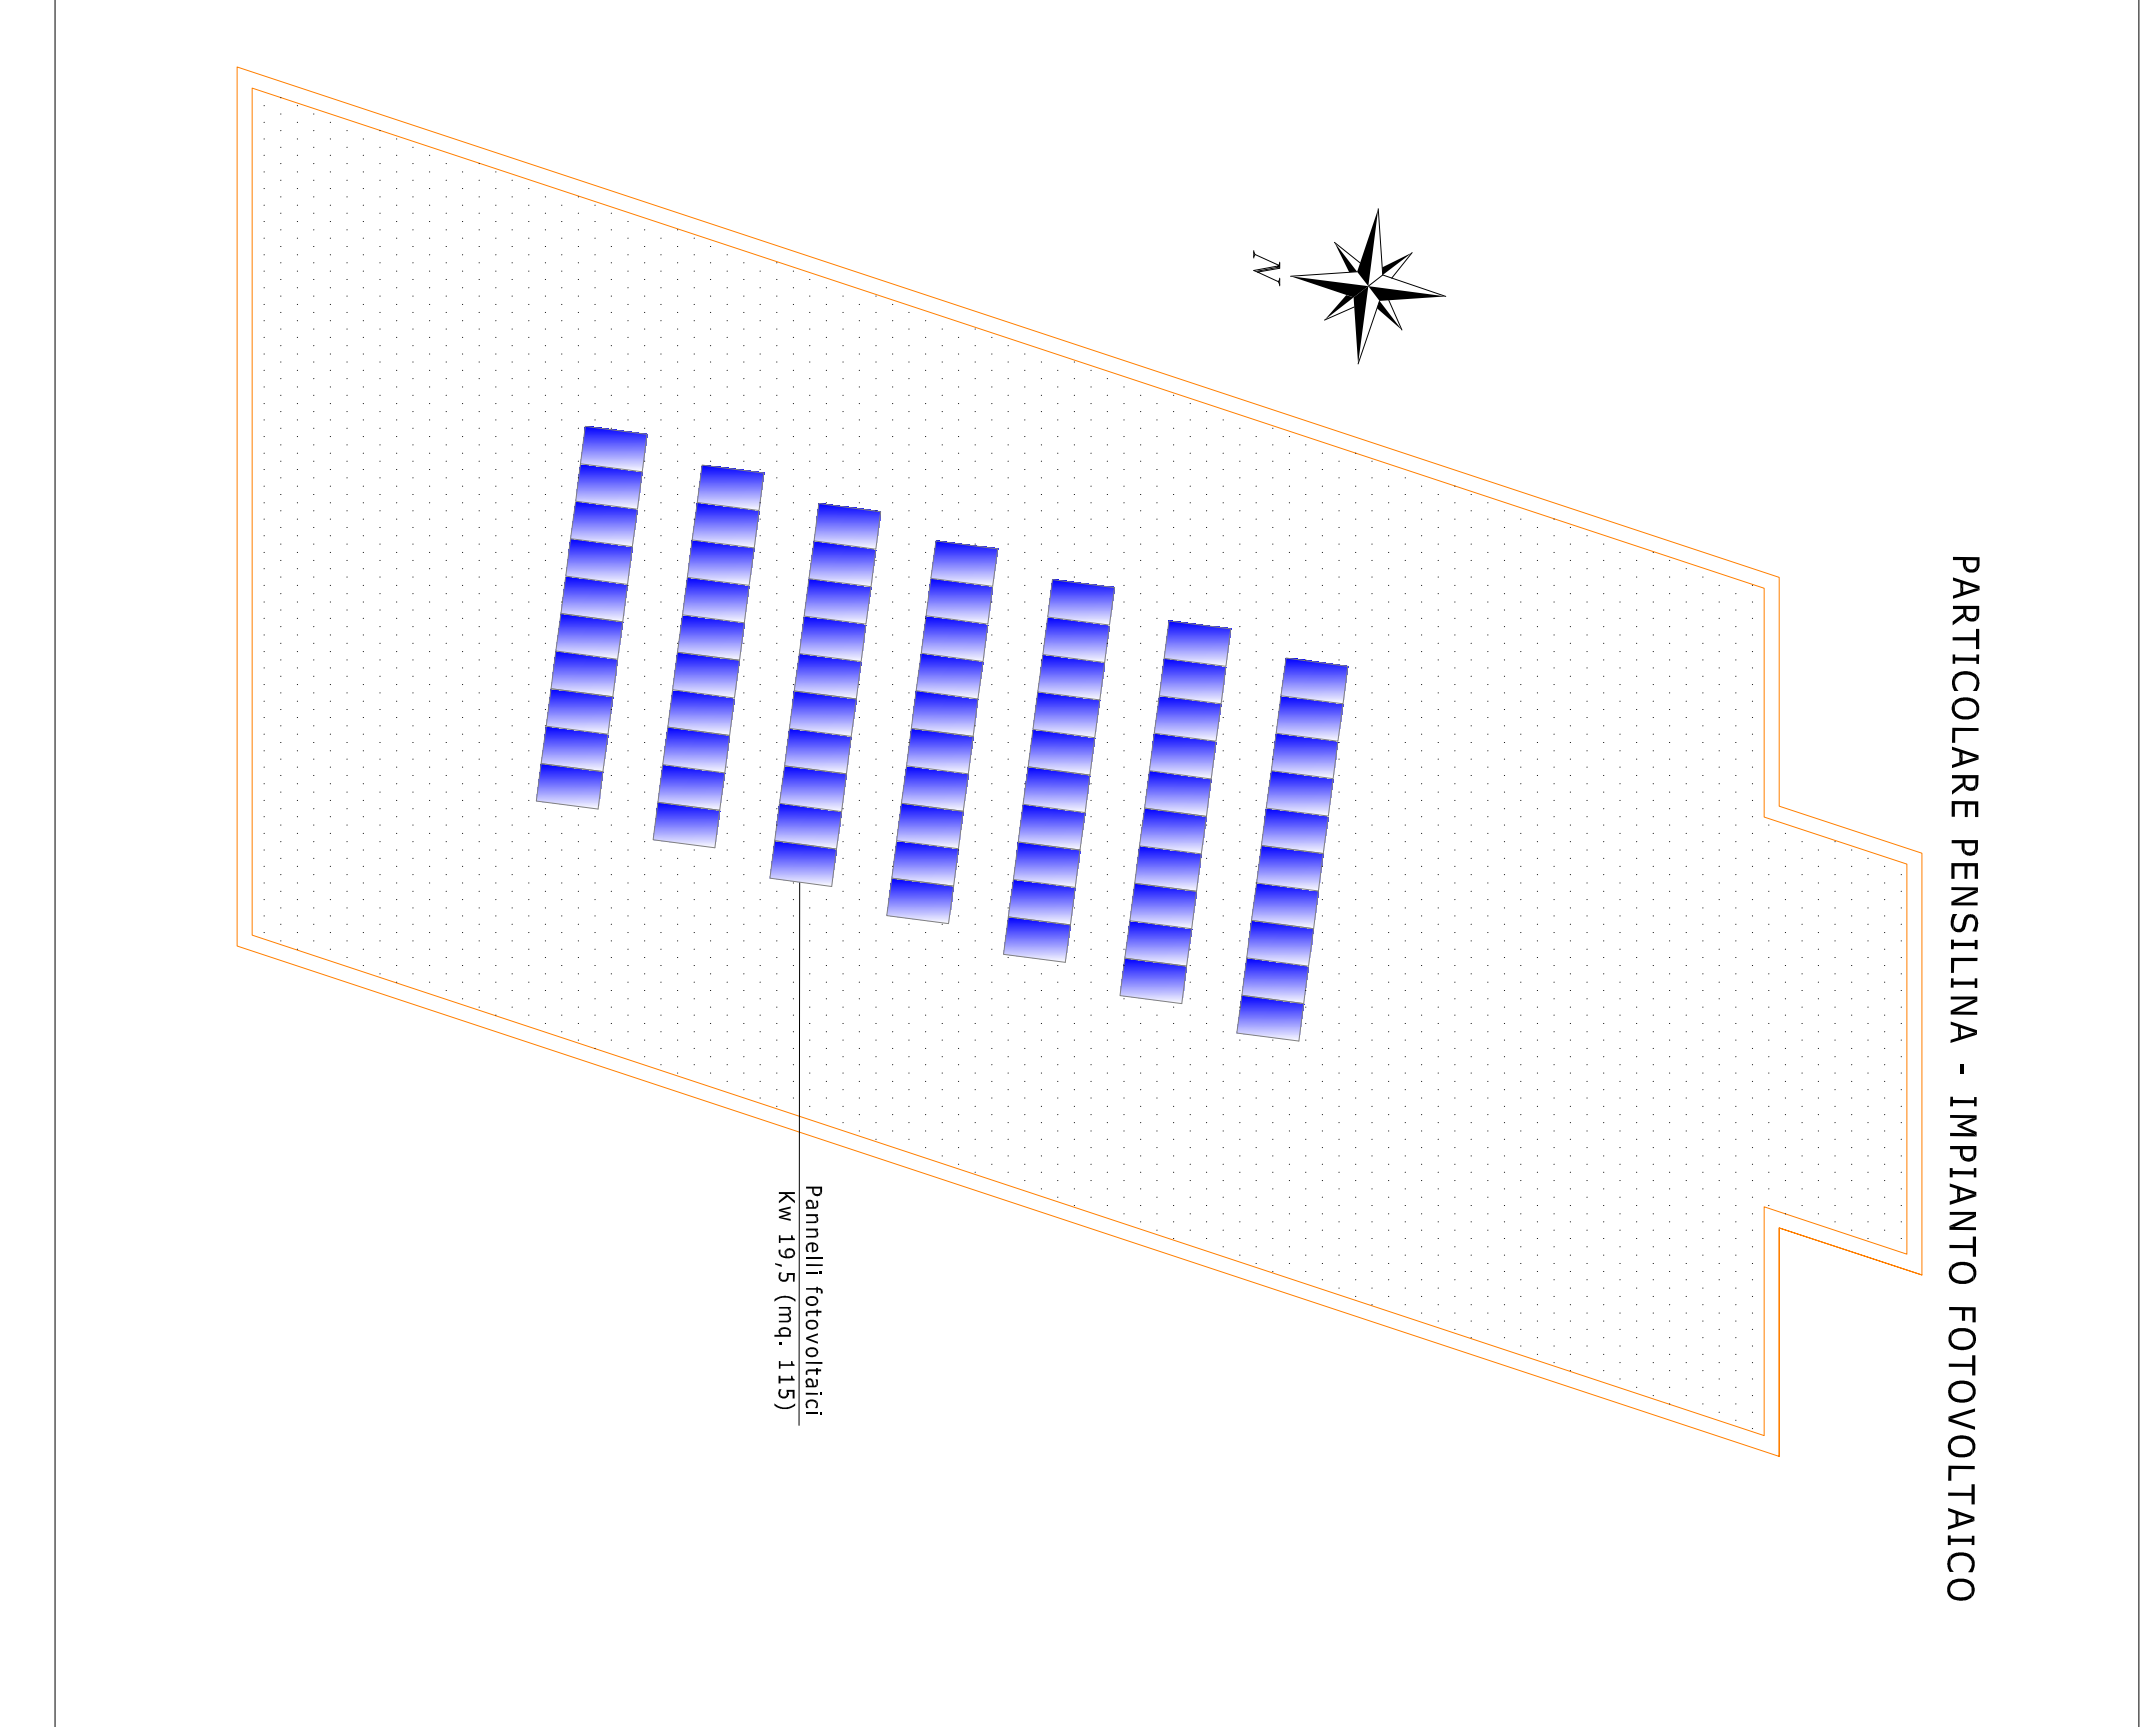

PARTICOLARE PENSILINA - IMPIANTO FOTOVOLTAICO

5 6 7 8 9 10 11 12 13 14 15

Canale di scolo

Canale di scolo

Pista ciclabile oggetto di autonoma autorizzazione

Km. 0.400 Km. 0.350 Km. 0.300 Km. 0.250 Km. 0.225