STUDIO CECCHETELLI

PIAZZA XX SETTEMBRE, 27/2 - 61032 FANO - tel. 0721827780

STRALCIO AEROFOTOGRAMMETRICO F. 32 - F. 40 SCALA 1:2000

COMUNE DI FANO

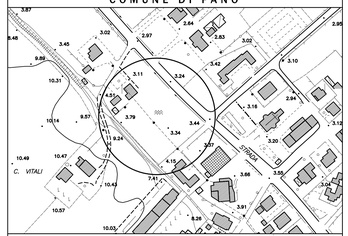

OGGETTO:

PIANO ATTUATIVO DEL COMPARTO DENOMINATO ST6_P52
"Comparto residenziale di ricucitura Metaurlia"

DITTA :

SORCINELLI GIANFRANCO - SANTINI LUCIANA

ELABORATO :	TAVOLA :	REVISIONE :
PLANIMETRIA - PROFILI TERRENO	A.04 Stato di fatto	00
SCALA :	DATA EMISSIONE :	DATA REVISIONE :
1:200 - 1:500	05/08/2013	

TECNICI PROGETTISTI :

geom. CARLO CECCHETELLI
Piazza XX Settembre, 27/2 - Fano (PU)
TEL. 0721/827780 - FAX 0721/827103
E-MAIL stoxe@mobilia.it
PEC carlo.cecchetelli@pecgeometripu.it

dott. ing. ANDREA SBRISCIA
Via della Concordia, 20 - Fano (PU)

RILIEVO PLANO-ALTIMETRICO E INDICAZIONE DELLE RETI ESISTENTI

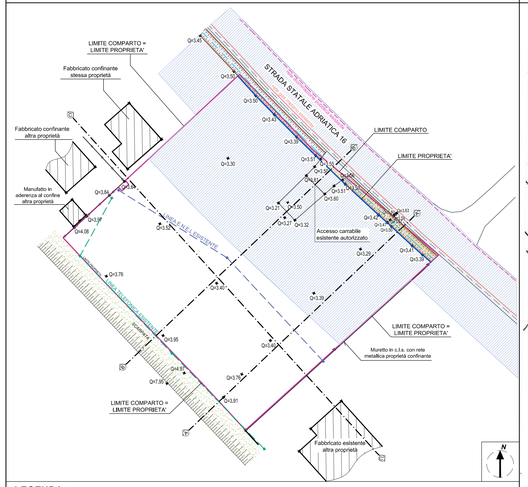

LEGENDA :

- Limite Comparto ST6_P52
- Limite Proprietà
- V1 Fascia di rispetto stradale
- Rete di pubblica illuminazione esistente
- Rete gas metano esistente
- Superficie occupata dal fosso A.N.A.S.
- Rete ENEL aerea esistente
- Rete TELECOM esistente (cavi aerei e pali in legno)

STRALCIO MAPPA CATASTALE - SCALA 1:500

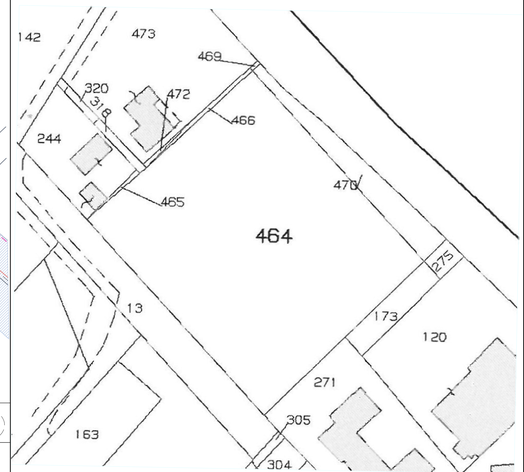

PROFILI TERRENO - SCALA 1:200

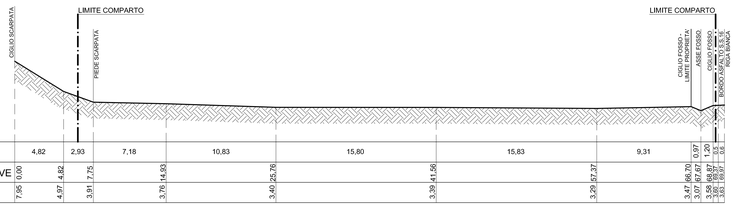

| | | |