

COMUNE DI FANO

PIANO ATTUATIVO DEL COMPARTO DENOMINATO ST6_P52

Comparto residenziale di ricicatura "Metauril"

SORCINELLI GIANFRANCO - SANTINI LUCIANA

ELABORATO: PLANIVOLUMETRICO

REVISIONE: A.06.1

STATO DI PROGETTO

DATA EMISSIONE: 06/08/2013

DATA REVISIONE: 16/12/2013


TECNICI PROGETTISTI: geom. CARLO CECCHETELLI

dot. ing. ANDREA SBRISCIA

Via della Concordia, 20 - Fano (PU)


TEL. 0721827780 - FAX 0721827103

PEC: carlo.cecchetelli@pec.comuni.fano.pu.it

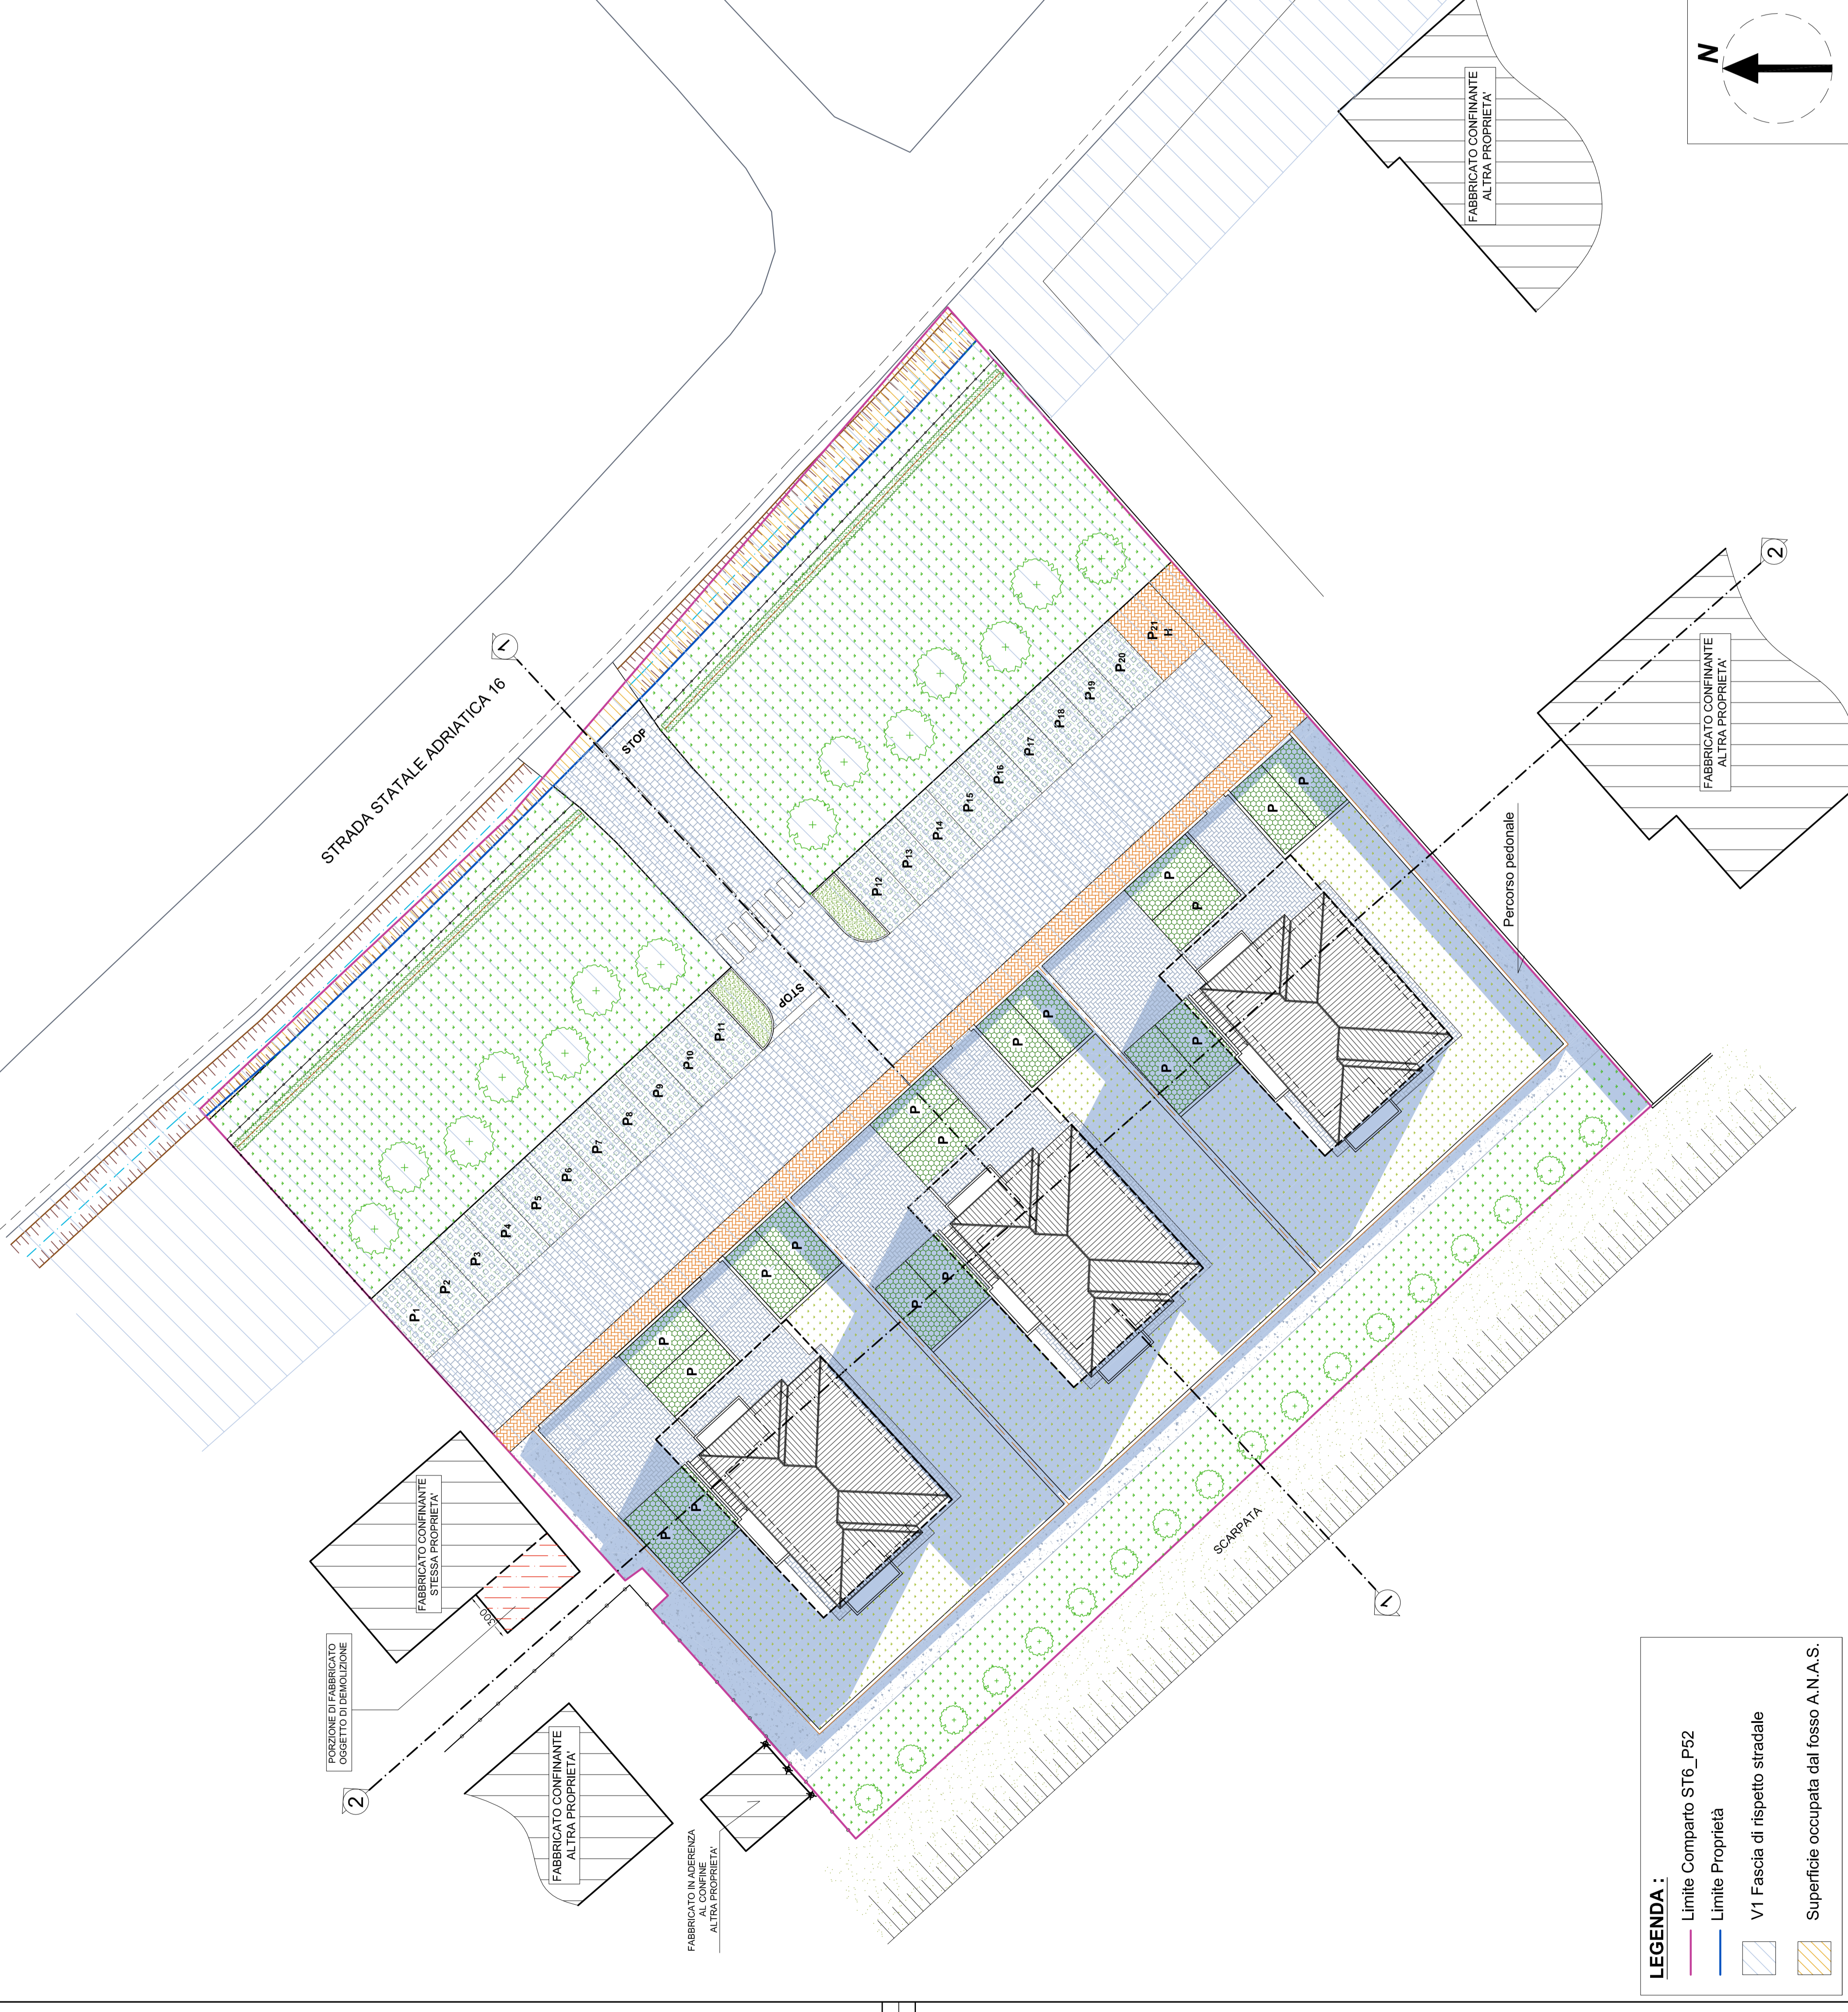


LEGENDA:

- Limite Comparto ST6_P52
- Limite Proprietà
- V1 Fascia di rispetto stradale
- Superficie occupata dal fosso A.N.A.S.

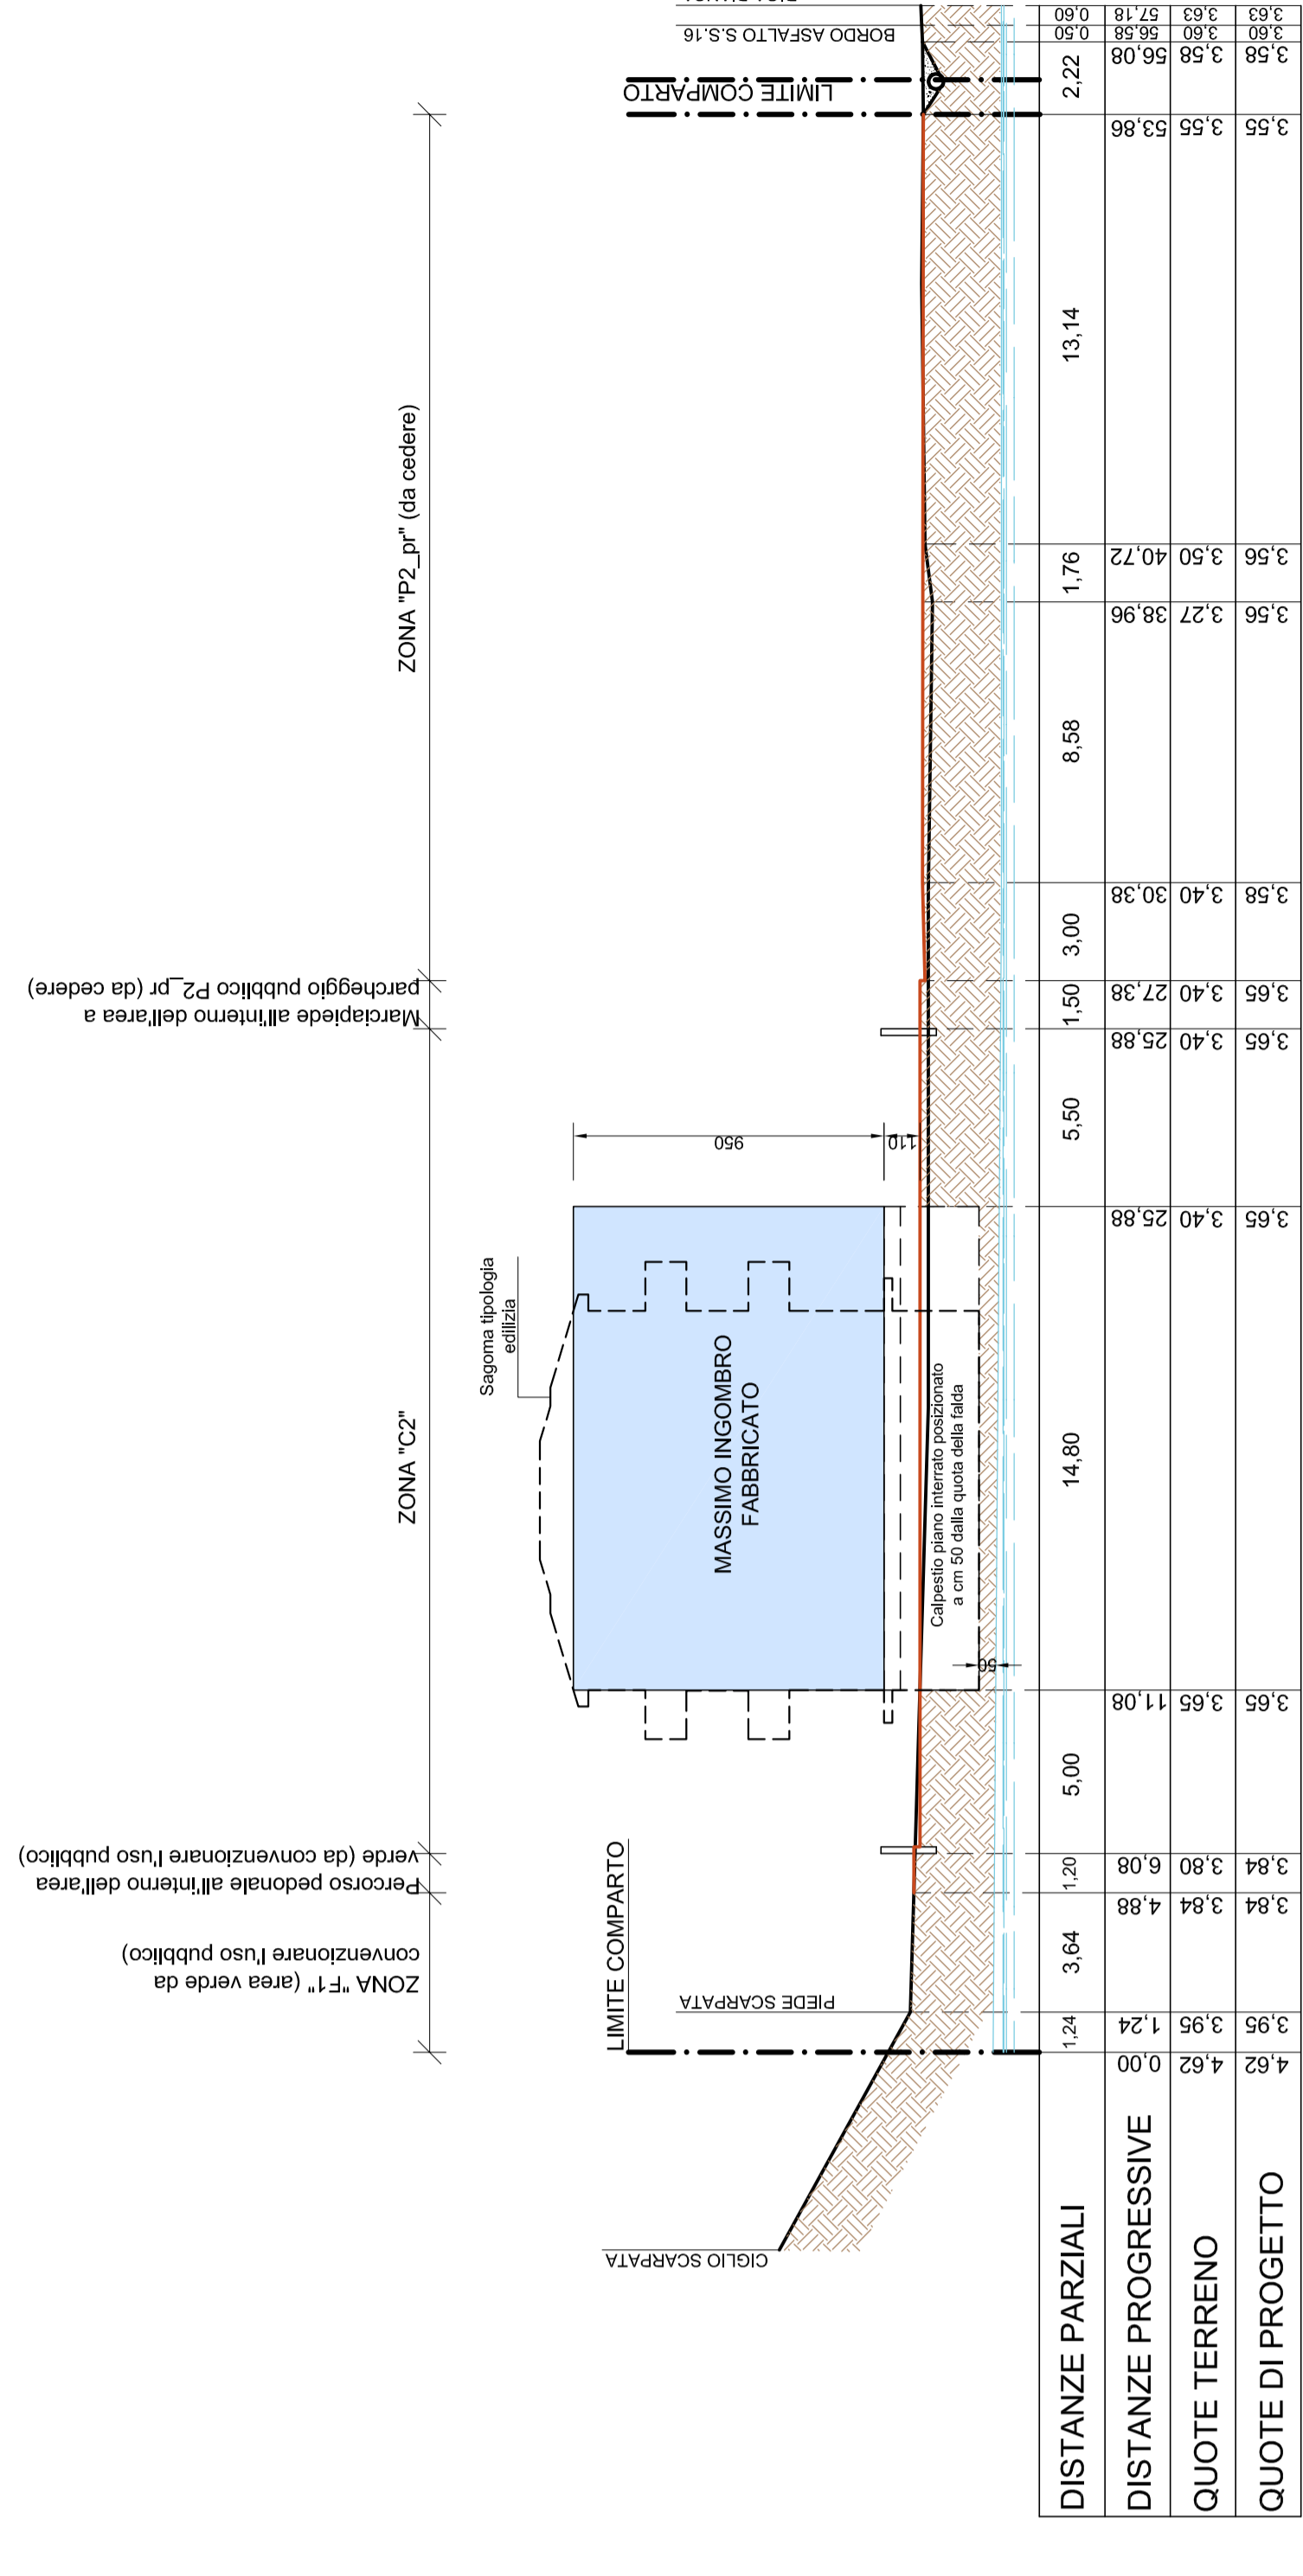

DISTANZE PARZIALI	1,24	3,64	1,20	5,00	14,80	1,76	8,58	13,14

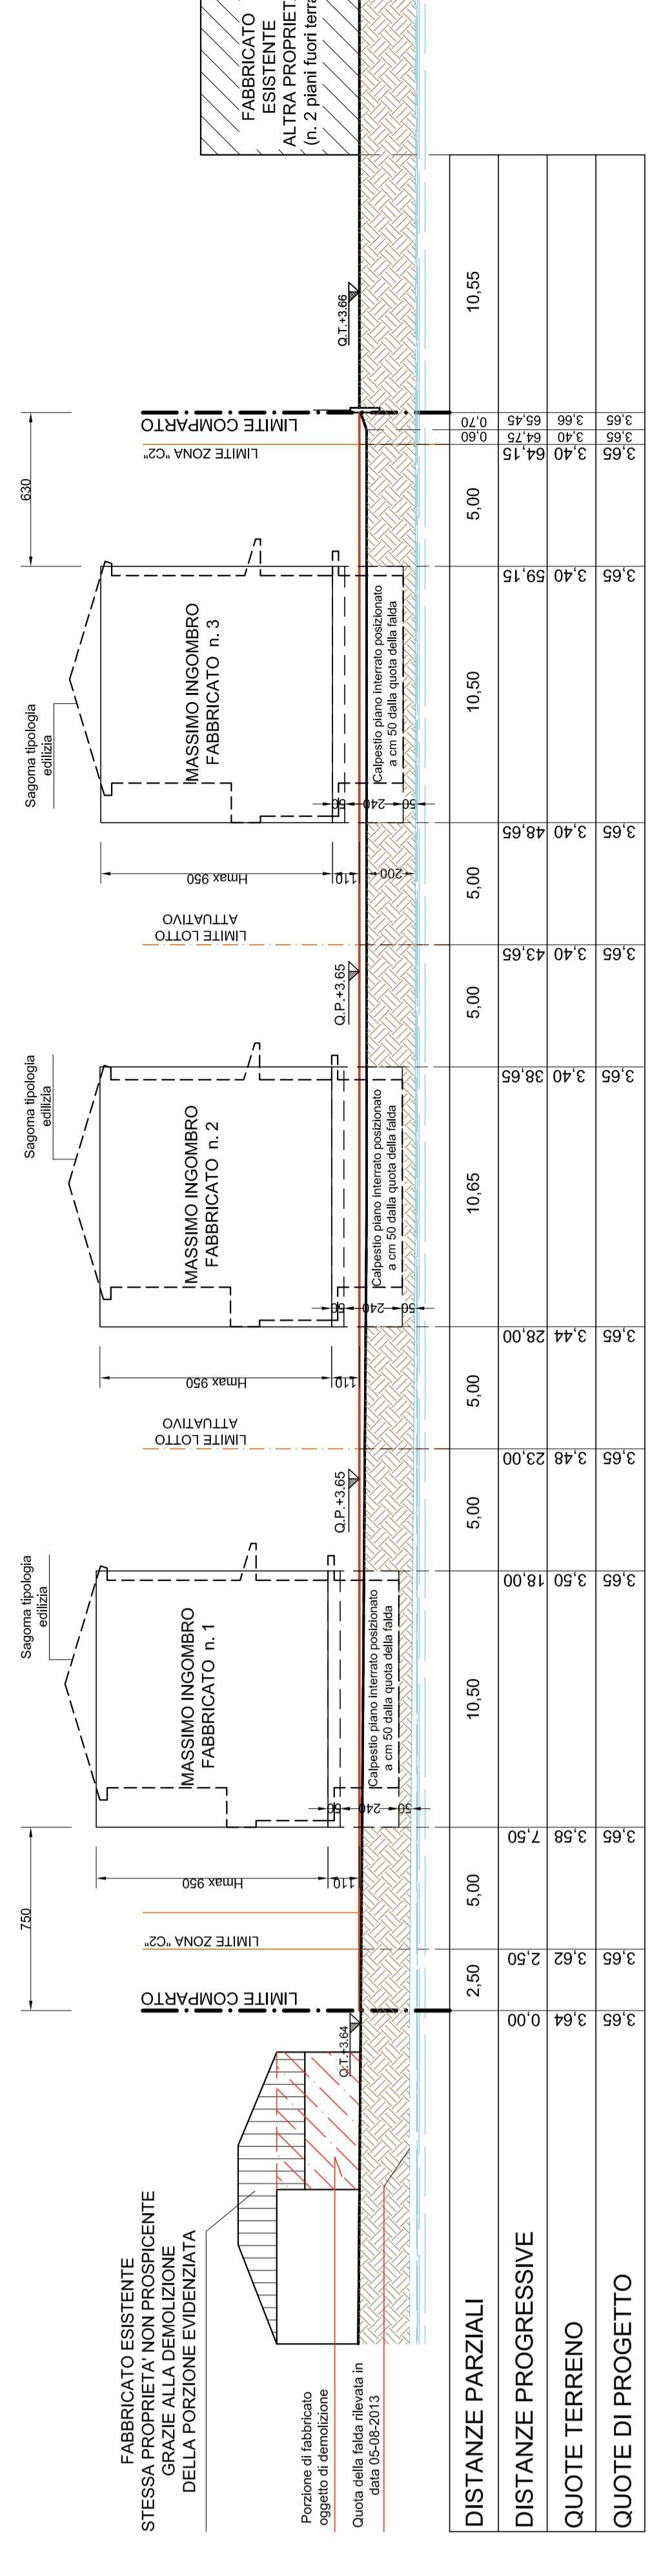

DISTANZE PARZIALI	2,90	5,00	10,50	5,00	5,00	5,00	5,00	10,55
