

PIANO STRAORDINARIO PER LA MITIGAZIONE DEL RISCHIO IDROGEOLOGICO
Art. 2, comma 240, Legge 23 dicembre 2009, n. 191



ACCORDO DI PROGRAMMA MATM-REGIONE MARCHE
25 NOVEMBRE 2010



COMMISSARIO STRAORDINARIO DELEGATO
DL 24 GIUGNO 2014, N. 81 CON IL LEGGE 11 AGOSTO 2014, N. 116
Titolo Intervento Comune di Fano - Interventi di Difesa della Costa PUGS210
Decreto 12/02/2015 n. 16/SAMRI




COMUNE DI FANO
Provincia di Pesaro e Urbino

TITOLO PROGETTO: RIFORIMENTO DELLE SCOGLIERE SOFFOLTE E COSTRUZIONE
SCOGLIERA EMERSA NEL TRATTO DI COSTA COMPRESO TRA IL
PORTO DI FANO E BAI A METAURO.

CUP E33B1300066002

GRUPPO DI PROGETTAZIONE:		DIREZIONE DEI LAVORI:	
Prof. Ing. ALESSANDRO MANCINI		COORDINATORE DELLA SICUREZZA:	
Dott. Ing. ELISA SETA		RESPONSABILE DEL PROCEDIMENTO:	
		Dott. Arch. ADRIANO GIANGLINI	
SEZIONI STATO ATTUALE SCOGLIERE ESISTENTI DALLA N. 6 ALLA N. 10			Tav. N. 3.2
Prot.:	Data:	Scala: 1:500	File: Aggiornamenti:

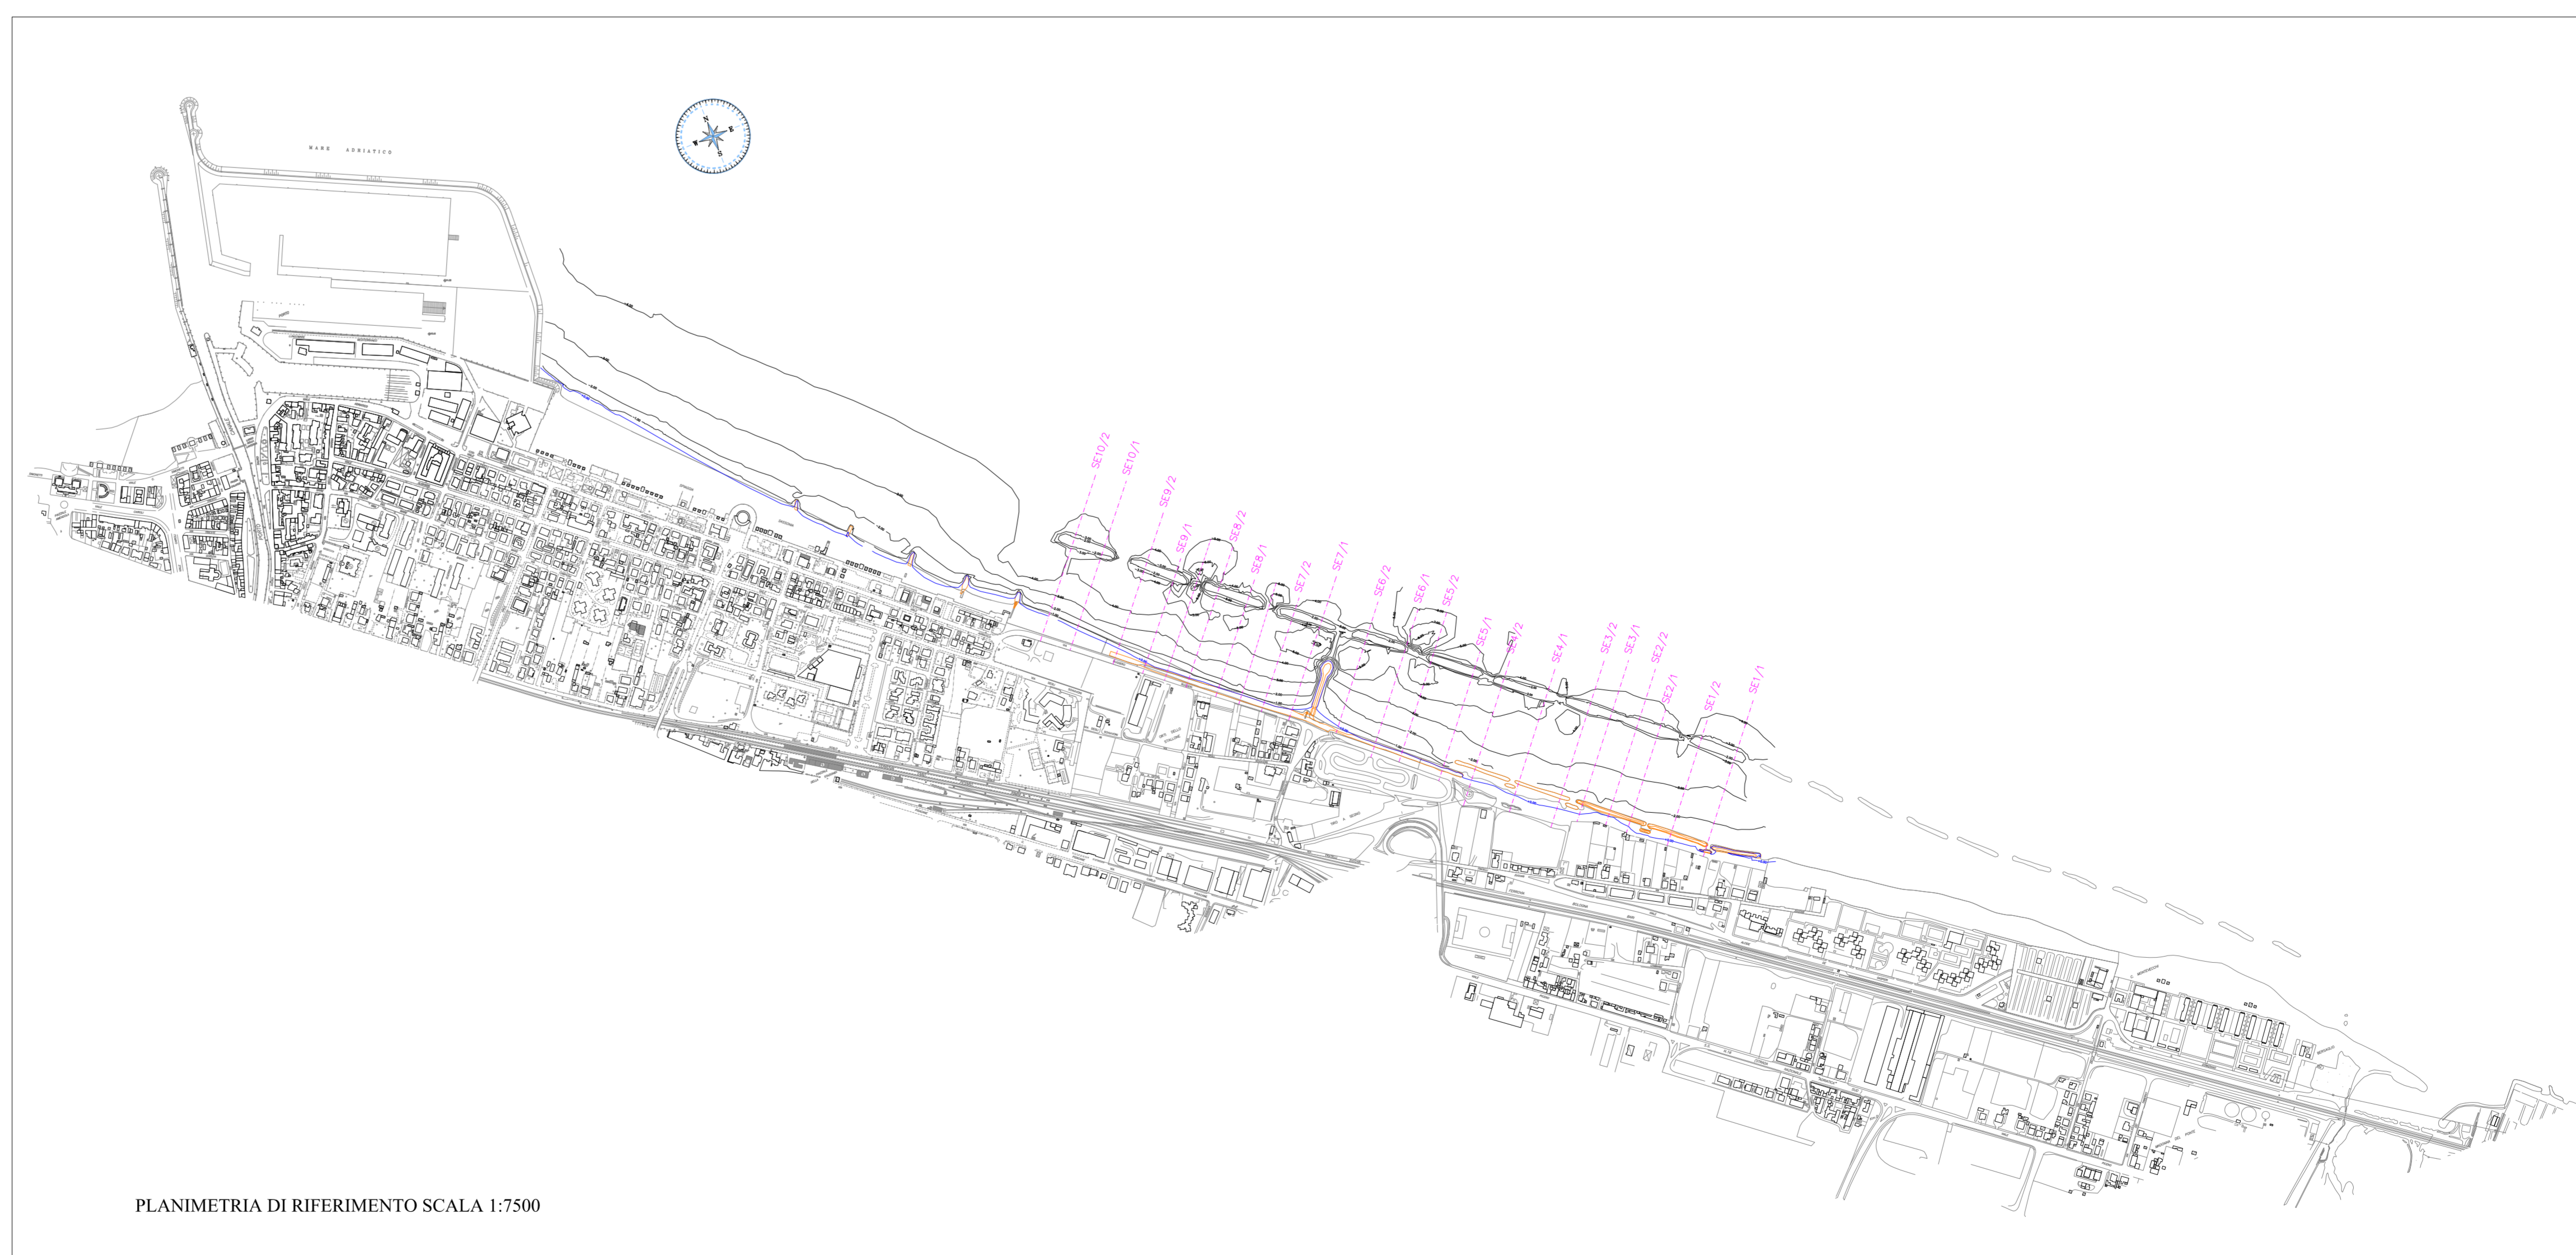

PLANIMETRIA DI RIFERIMENTO SCALA 1:7500