




SEZIONE STRADALE
SCALA 1:50

BASAMENTO TIPICO PALO
CON POZZETTO D'ALLACCIO
1:20

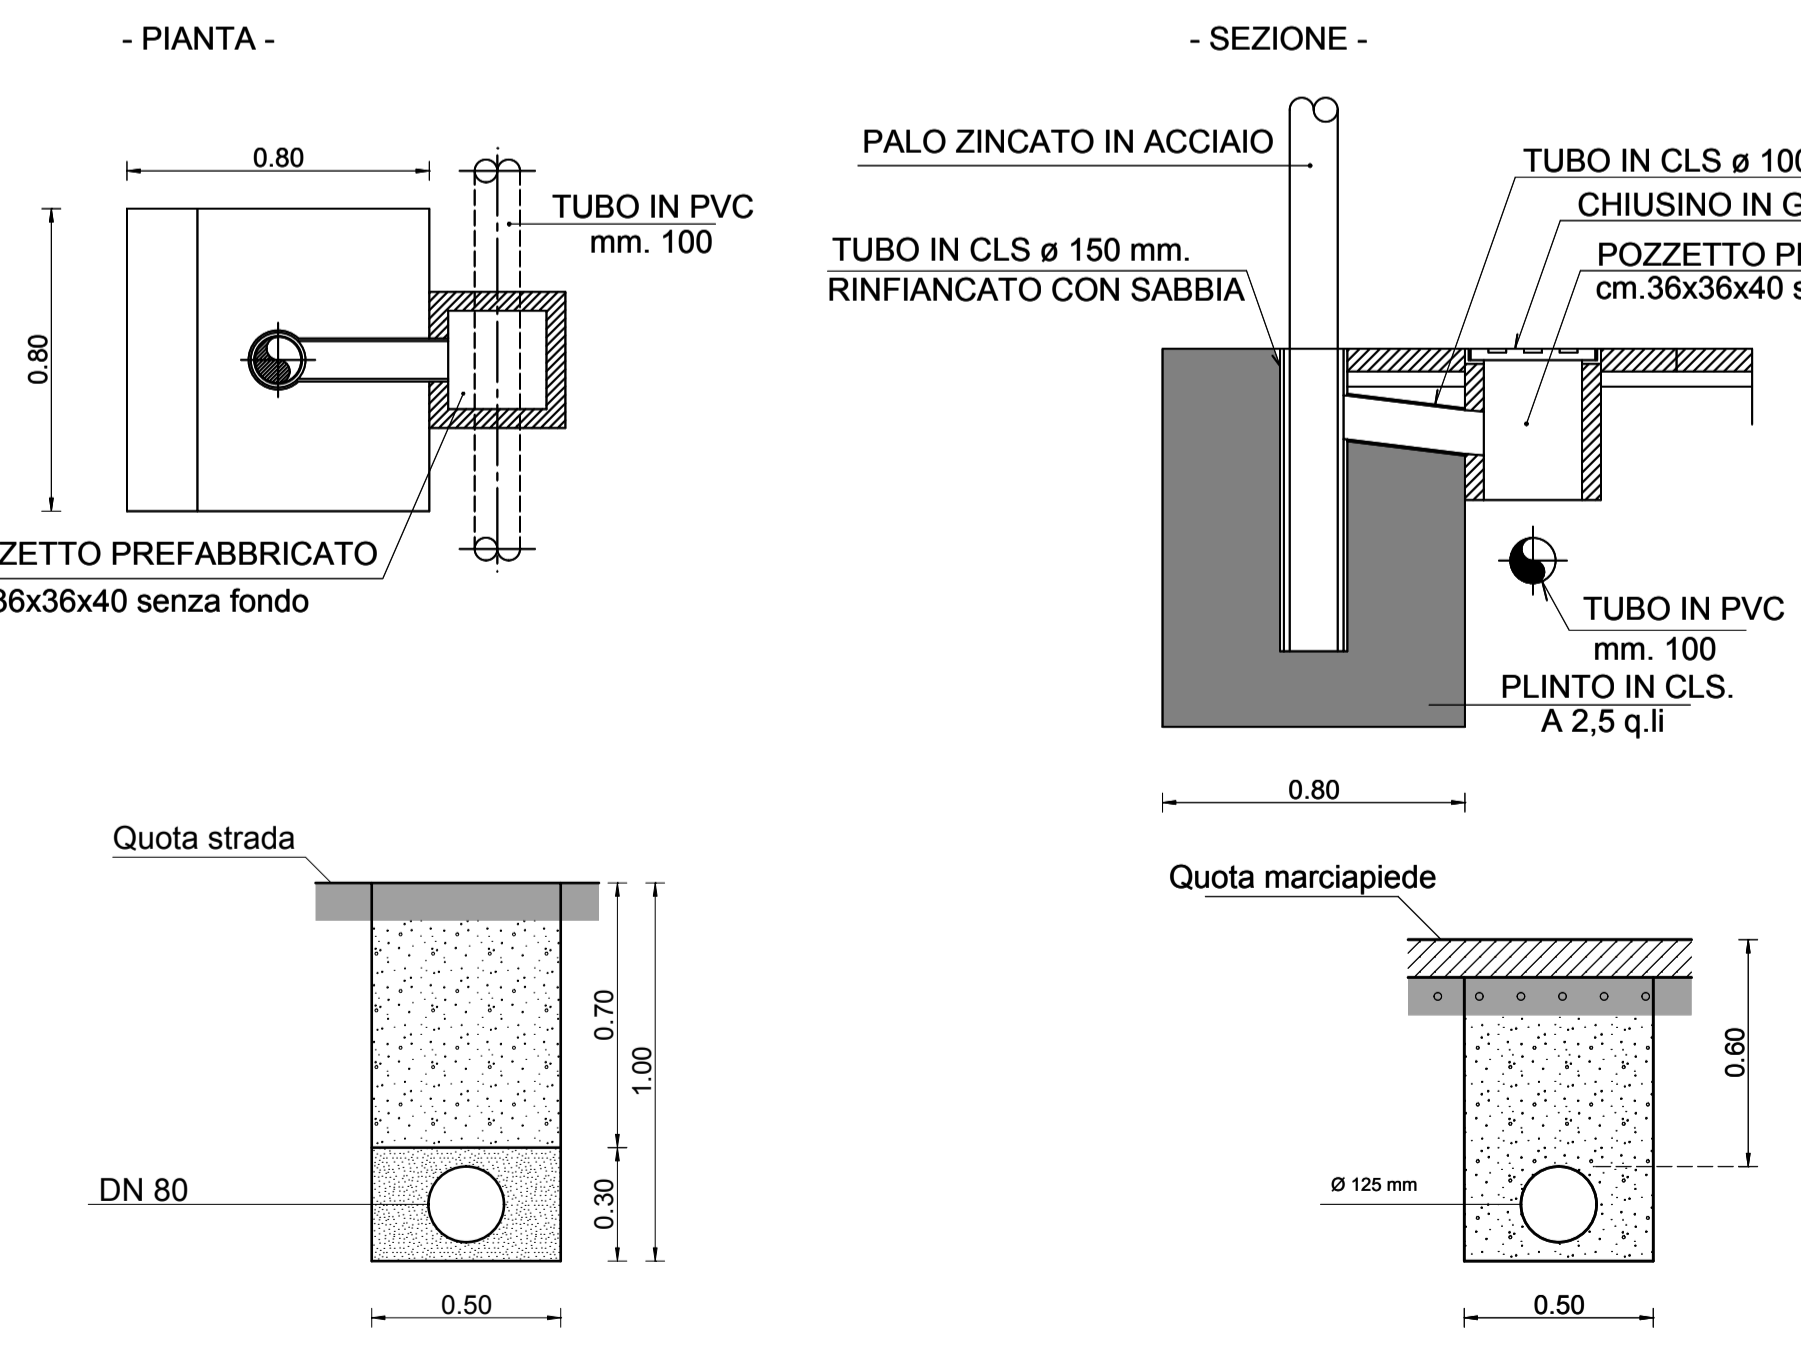

SEZIONE
RETE ADDUZIONE GAS
SCALA 1:20

SEZIONE CANALIZZAZIONE
RETE PUBBLICA ILLUMINAZIONE
SCALA 1:20

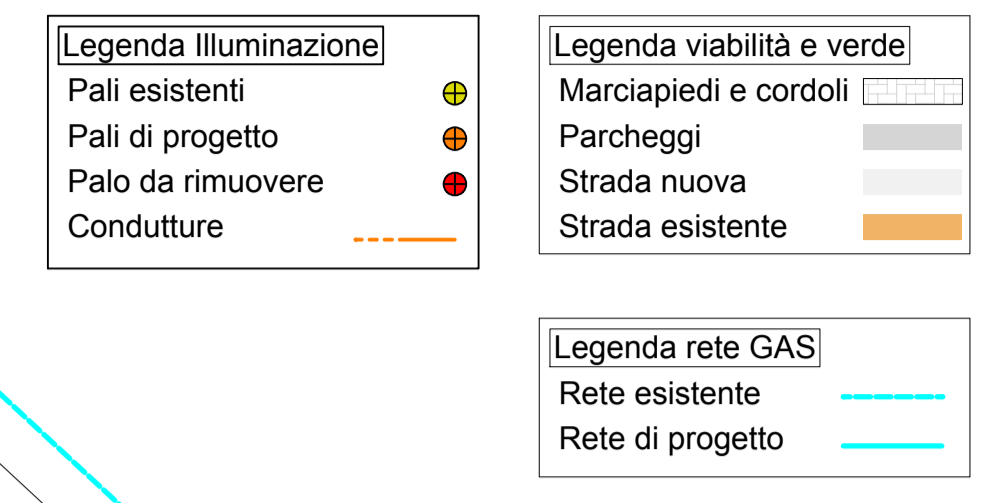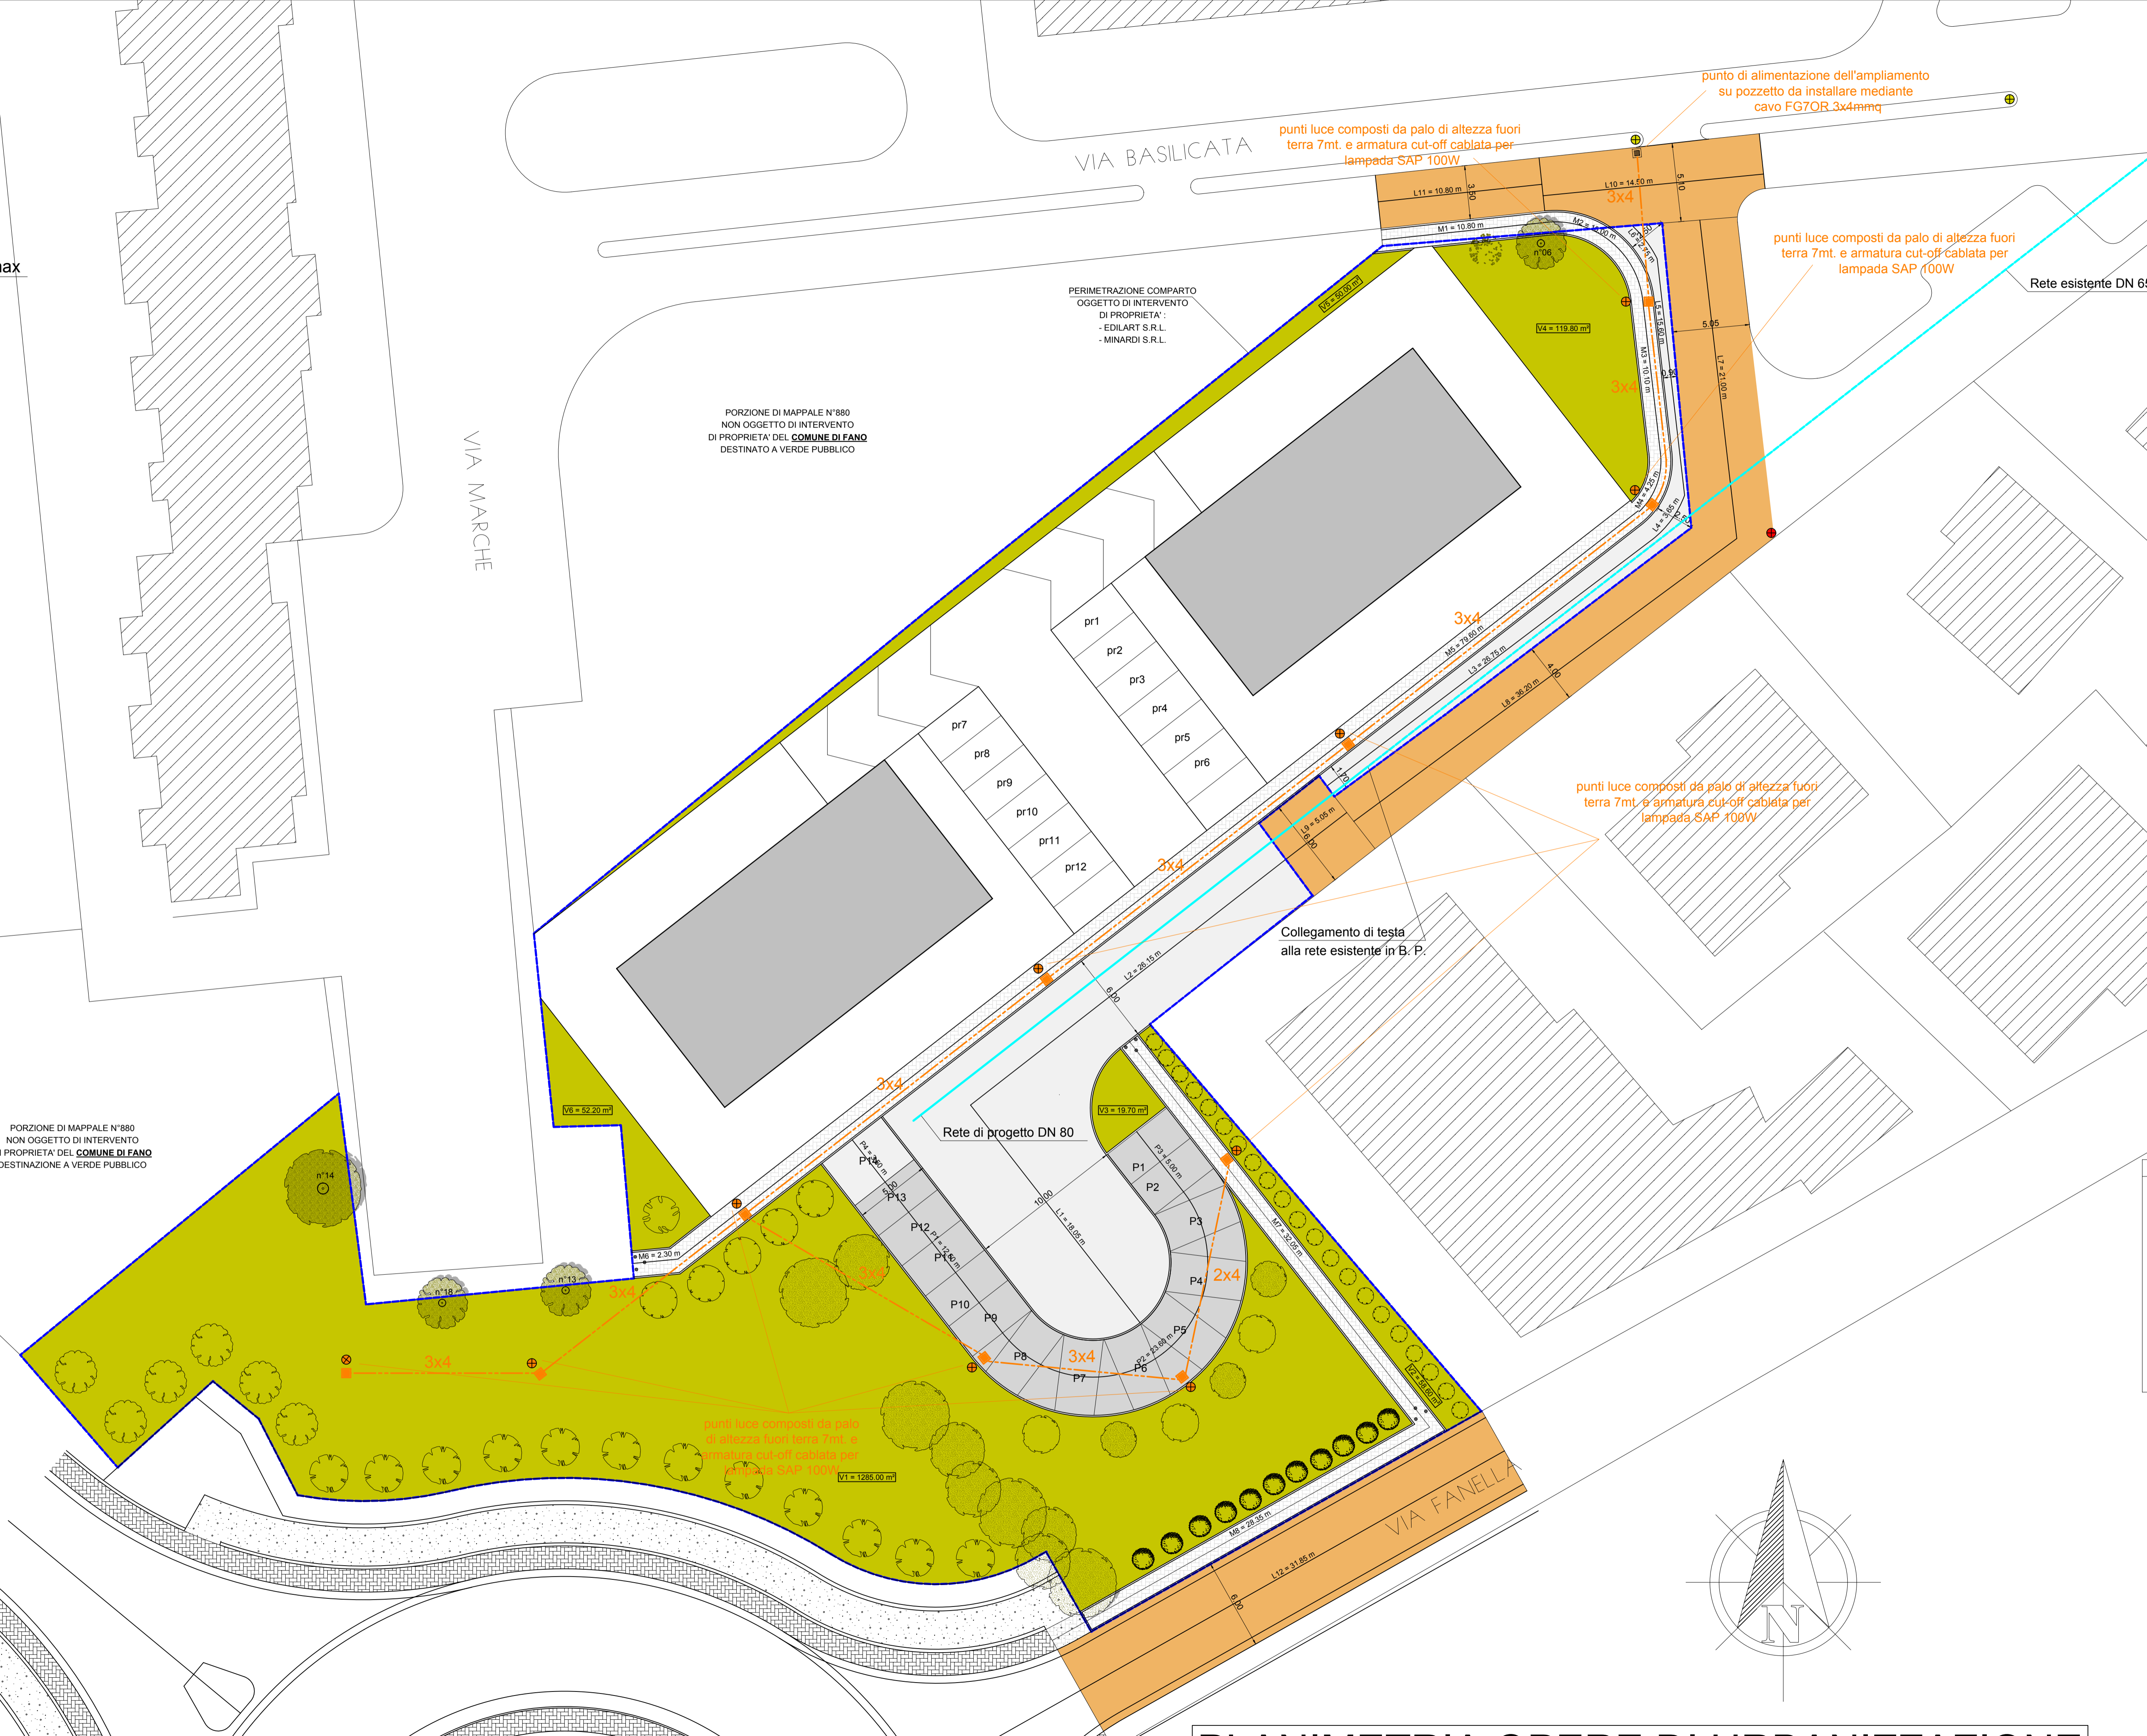

LEGENDA ESSENZE ARBOREE ESISTENTI E DI PROGETTO


Essenza	Specie	Ø	Da abbattere	Essenza	Specie	Ø	Da abbattere
Filare di Aceri	Aceri ad alto fusto	Ø = 0.36 m	Da abbattere	Lauroceraso	Mirto	Ø = 0.27 m	Da abbattere
n°04 : Acer Castane	Ø = 0.44 m	Da abbattere	n°01 : Noce	Ø = 0.28 m	Da abbattere		
n°05 : Acer Castane	Ø = 0.38 m	Da abbattere	n°02 : Frax	Ø = 0.27 m	Da abbattere		
n°06 : Acer Castane	Ø = 0.32 m	Da abbattere	n°03 : Pero	Ø = 0.36 m	Da abbattere		
n°07 : Acer Castane	Ø = 0.28 m	Da abbattere	n°04 : Pero	Ø = 0.30 m	Da abbattere		
n°08 : Acer Castane	Ø = 0.25 m	Da abbattere	n°05 : Melo	Ø = 0.30 m	Da abbattere		
n°09 : Acer Castane	Ø = 0.20 m	Da abbattere	n°06 : Susino	Ø = 0.17 - 0.22 m	Da abbattere		
n°10 : Acer Castane	Ø = 0.15 m	Da abbattere	n°07 : Ciliegio	Ø = 0.28 m	Da abbattere		
n°11 : Pinus Aleppo	Ø = 0.51 m	Da abbattere	n°08 : Ciliegio	Ø = 0.28 m	Da abbattere		
n°12 : Ippocastano	Ø = 0.08 m	Da abbattere	n°09 : Pero	Ø = 0.55 m	Da abbattere		
n°13 : Acer riccio	Ø = 0.10 m	Da abbattere	n°10 : Ciliegio	Ø = 0.09 m	Da abbattere		
n°14 : Acer riccio	Ø = 0.10 m	Da abbattere	n°11 : Ciliegio	Ø = 0.22 m	Da abbattere		
n°15 : Acer riccio	Ø = 0.16 m	Da abbattere	n°12 : Ciliegio	Ø = 0.22 m	Da abbattere		
n°16 : Acer riccio	Ø = 0.16 m	Da abbattere	n°13 : Ciliegio	Ø = 0.22 m	Da abbattere		
n°17 : Acer riccio	Ø = 0.16 m	Da abbattere	n°14 : Ciliegio	Ø = 0.22 m	Da abbattere		

STATO DI PROGETTO

COMUNE DI FANO
 Committente: EDLART SRL
 Oggetto: PIANO ATTUATIVO DEL COMPARTO ST2_P03
 "COMPARTO RESIDENZIALE VIA BASILICATA" SITO IN VIA BASILICATA E VIA ASAGO.
PLANIMETRIE, SCHEMI E SEZIONI
VIABILITA' - PUBBLICA ILLUMINAZIONE - RETE GAS

Scale: 1:20, 1:50, 1:100, 1:200
 Tavola n° B2
 Il Tecnico: Il Proprietario

PLANIMETRIA OPERE DI URBANIZZAZIONE

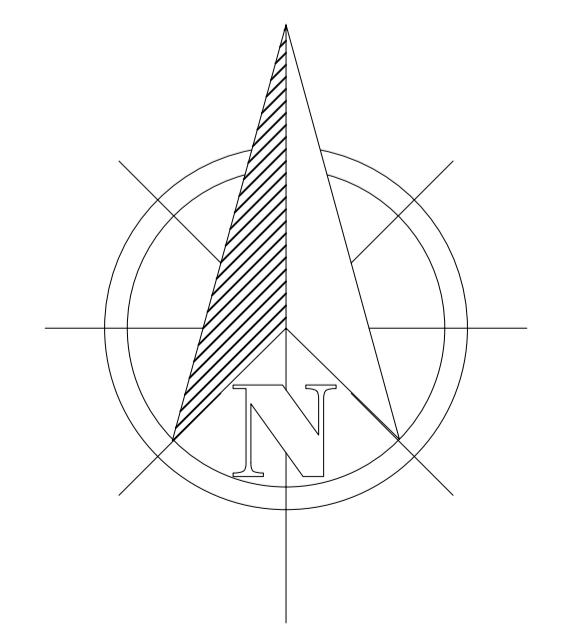

AI TERMINI DI LEGGE CI RISERVIAMO LA PROPRIETA' DI QUESTO DISEGNO CON IL DIVIETO DI RIPRODURLO O DIVULGARLO SENZA AUTORIZZAZIONE