

COMUNE DI FANO

COMPARTO DI COMPLETAMENTO VIA MODIGLIANI STI _FO9
 PIANO URBANISTICO ATTUATIVO


PROPRIETÀ: GILI IVANA
 ADANTI PAOLO
 ADANTI ROBERTO
 ADANTI MARIA LETIZIA

PROGETTISTA: ARCH. ROBERTI GIORGIO
 RILIEVO Geom. COCON WALTER
 CONSULENZA BOTANICA: DOTT. VIMINI GIANLUCA


TAV. A.04 RILIEVO E CALCOLO ANALITICO DELLE
 SUPERFICI DELLE AREE
 RILIEVO ESSENZE ARBOREE

SCALA
 1/200
Libro 2011

RILIEVO PLANALTIMETRICO

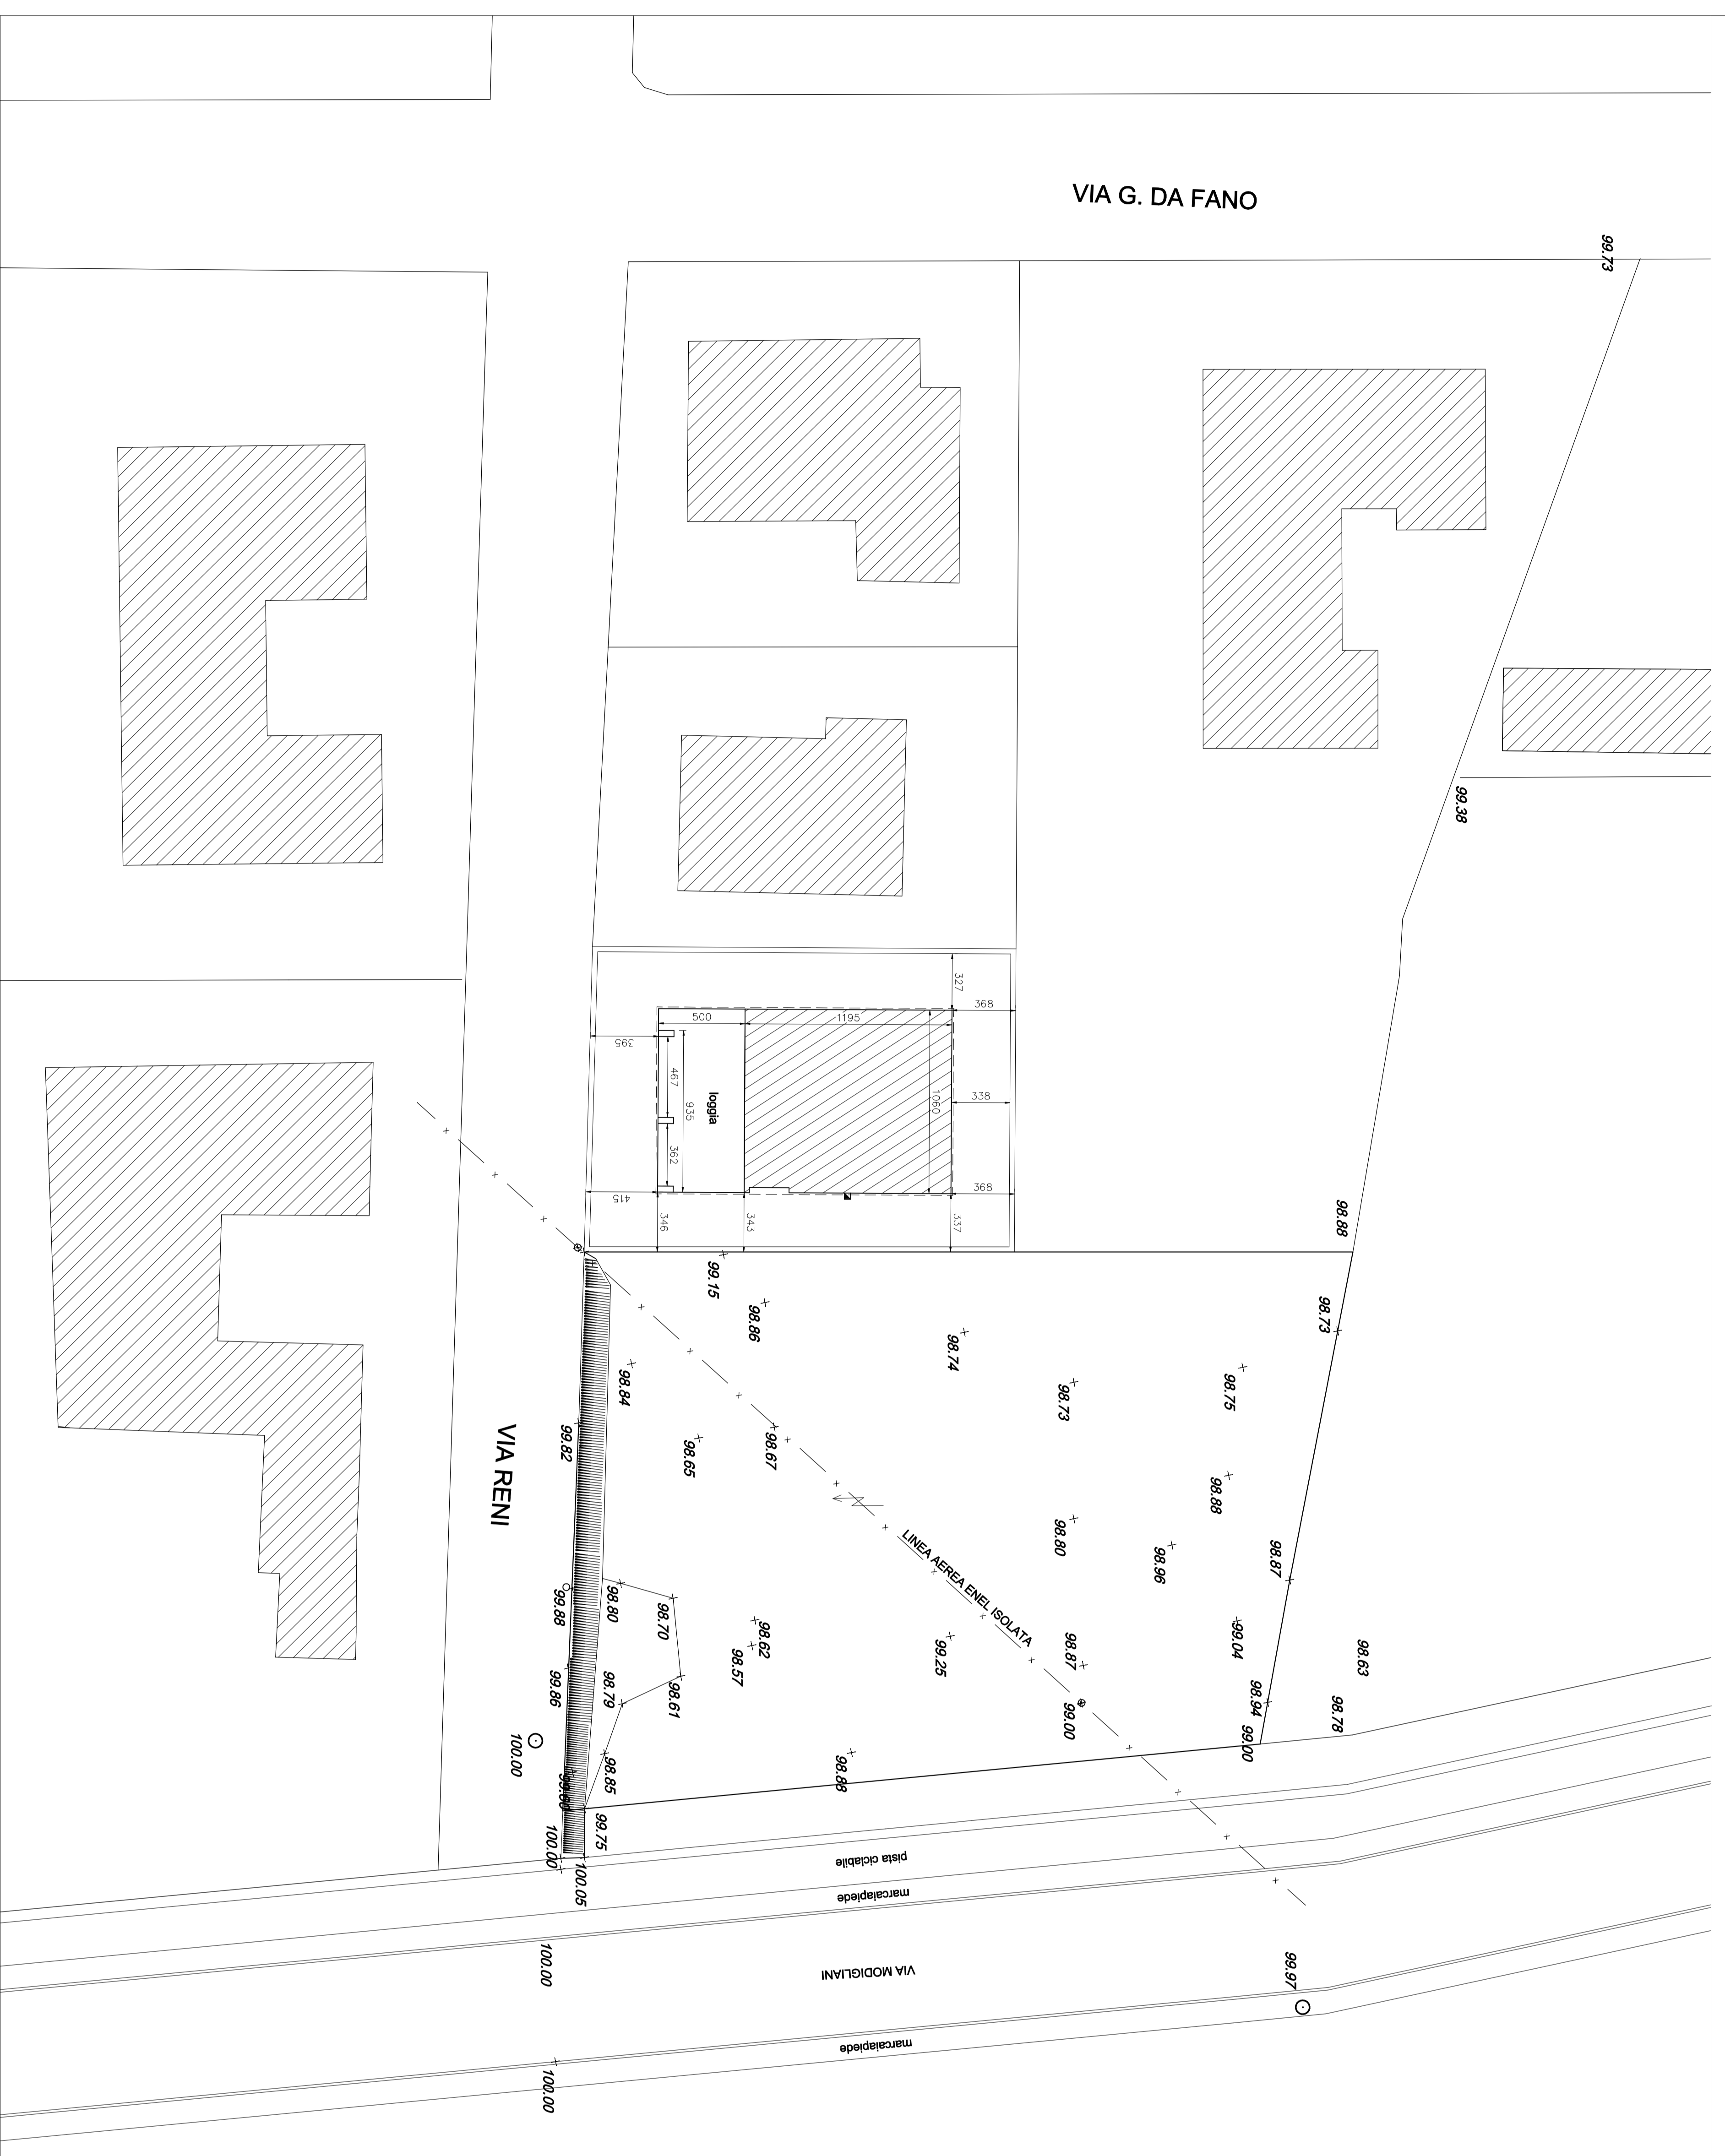

CALCOLO ANALITICO DELLE SUPERFICI DELLE AREE

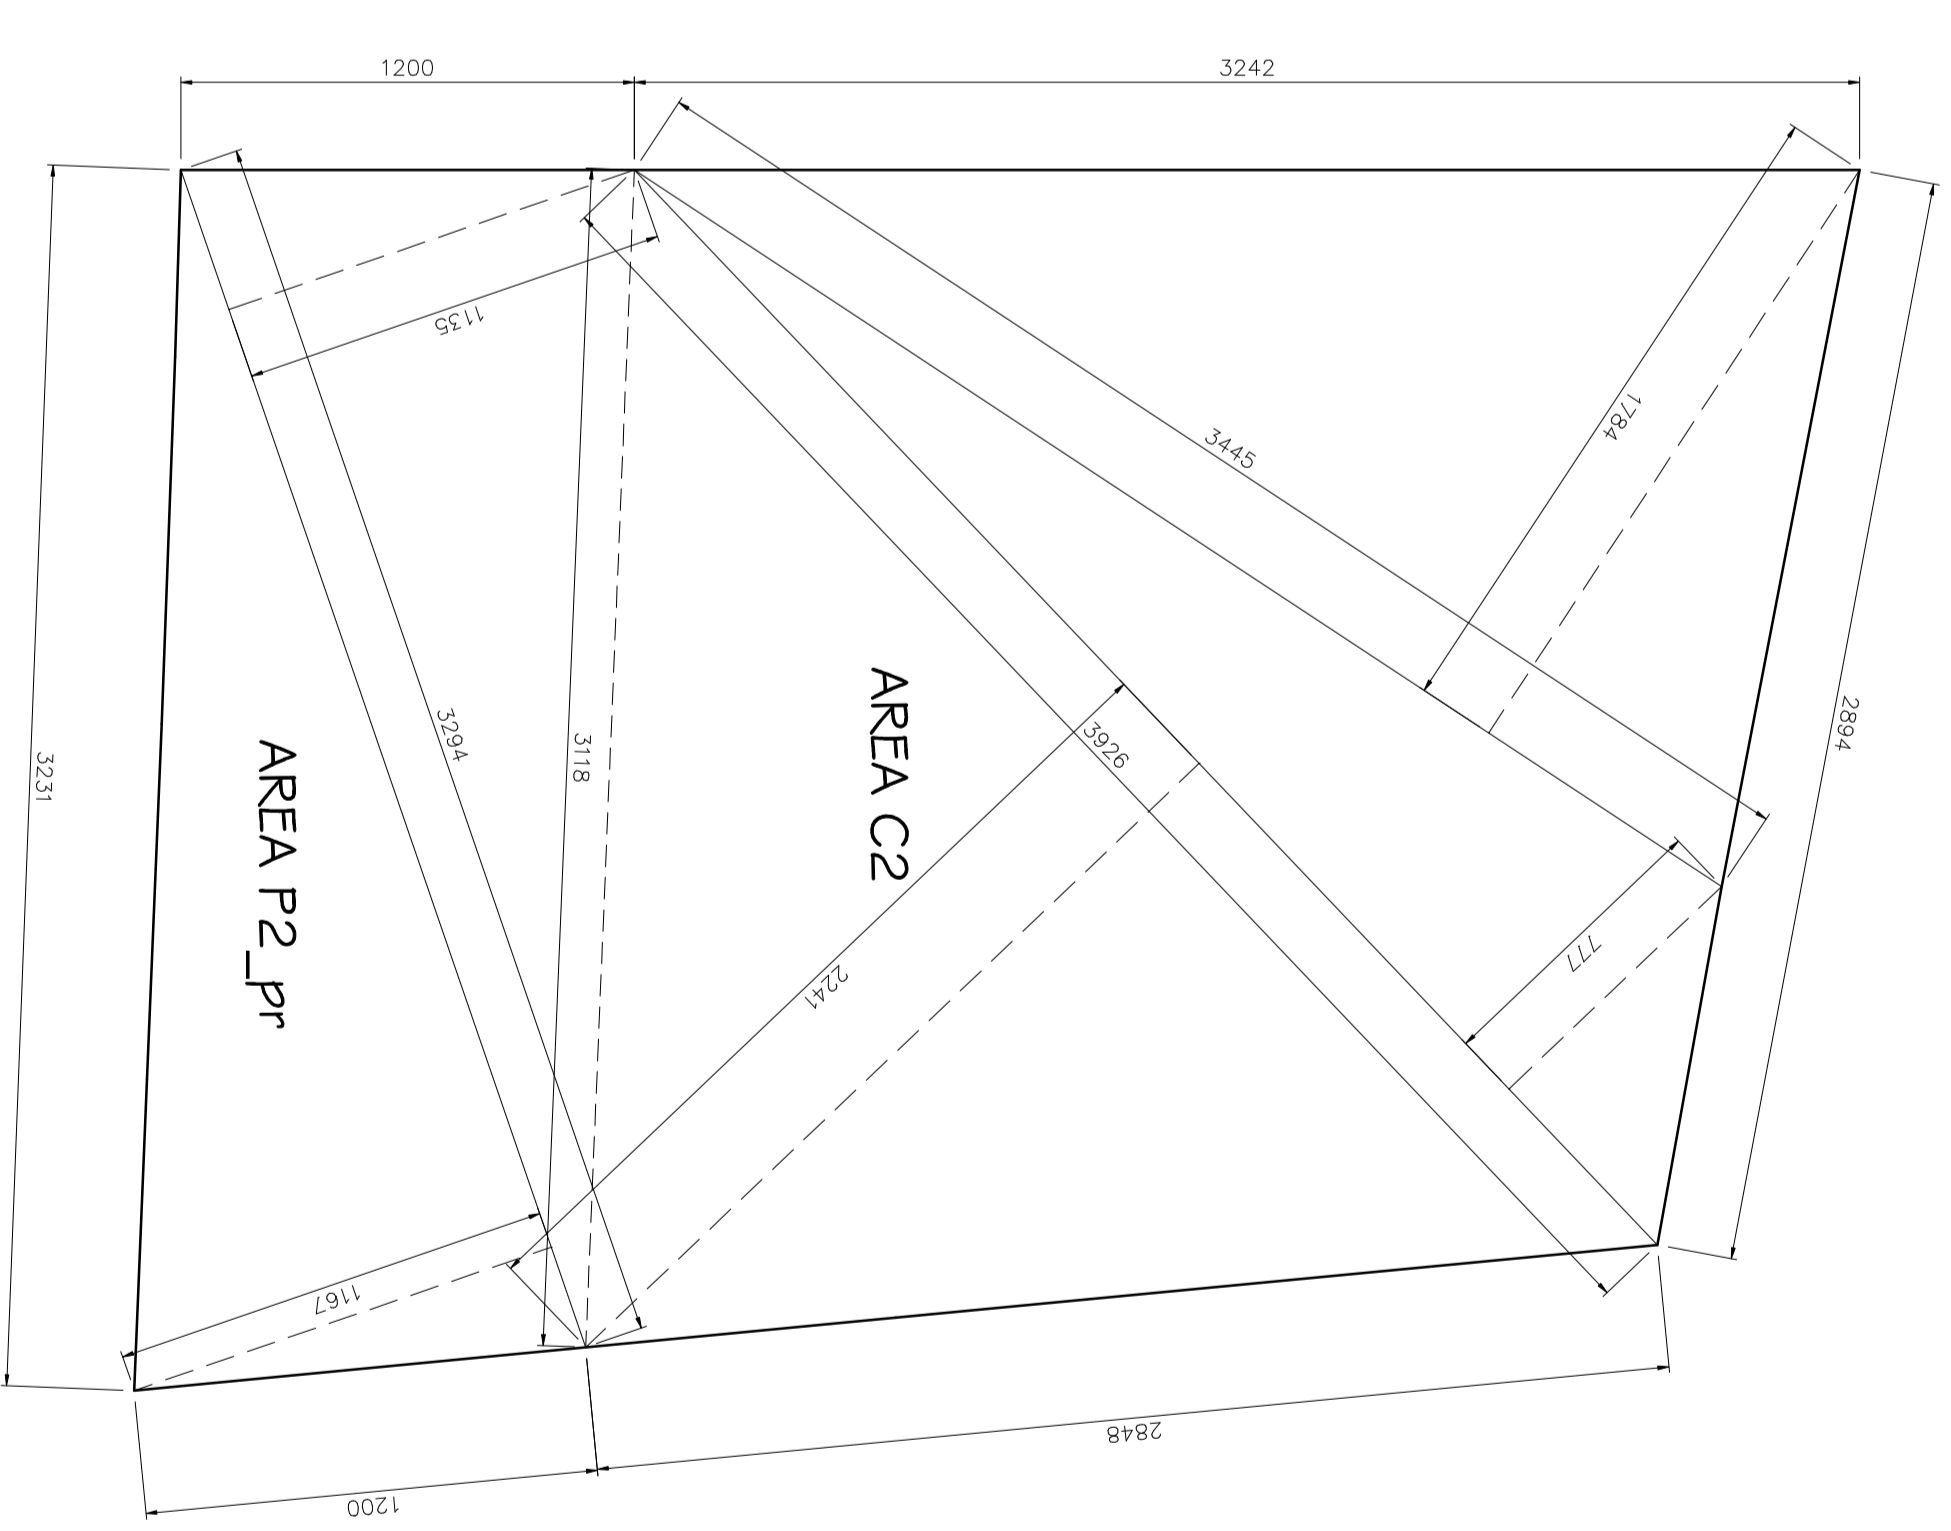

AREA C2

A $\frac{34,45 \times 17,64}{2} = \text{mq. } 307,29$

B $\frac{39,26 \times 7,77}{2} = \text{mq. } 152,52$

C $\frac{39,26 \times 22,41}{2} = \text{mq. } 439,90$

TOT. mq. 899,71

AREA P2_PR

D $\frac{32,94 \times 11,35}{2} = \text{mq. } 186,93$

E $\frac{32,94 \times 11,67}{2} = \text{mq. } 192,20$

TOT. mq. 379,13

TOT AREA STI _FO9 TOT. mq. 1.278,64

RILIEVO ESSENZE ARBOREE



ESSENZE ARBOREE ESISTENTI PROTETTE E NON
 AI SENSI DELLA LEGGE REG. 7/85

- OLIVO *Ulmus minor*
- ALANTO *Alnus altissima*
- PINO *Pinus pinea (1) - Pinus halepensis (2)* - Protetto
- SIEPE DI ALORO - *Launus nobilis*
- ABETE BIANCO - *Abies alba* - Protetto
- ACERO PLATANODE - *Acer platanoides*