




PARTICOLARE V1

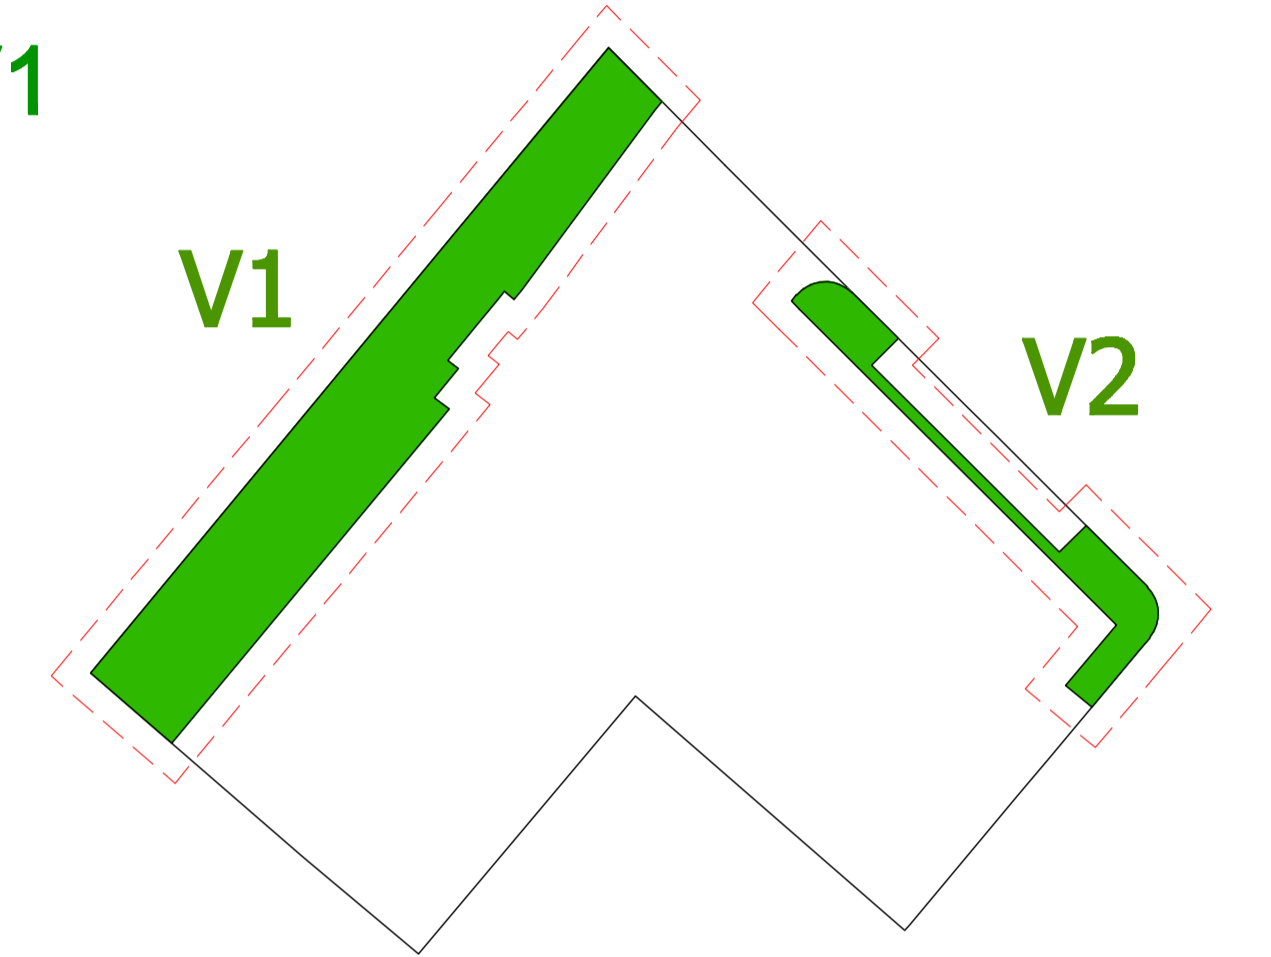

ILLUMINAZIONE SU VERDE PUBBLICO

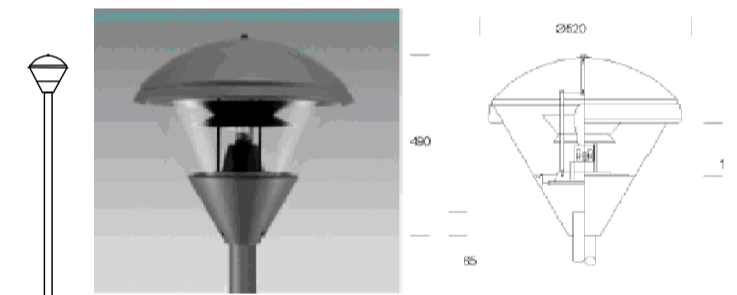


Impianto di illuminazione pubblica in classe 2 senza impianto di messa a terra. Armatura tipo DISANO_1514 Clima o equivalente con ottica simmetrica. Paio H fuori terra m.5

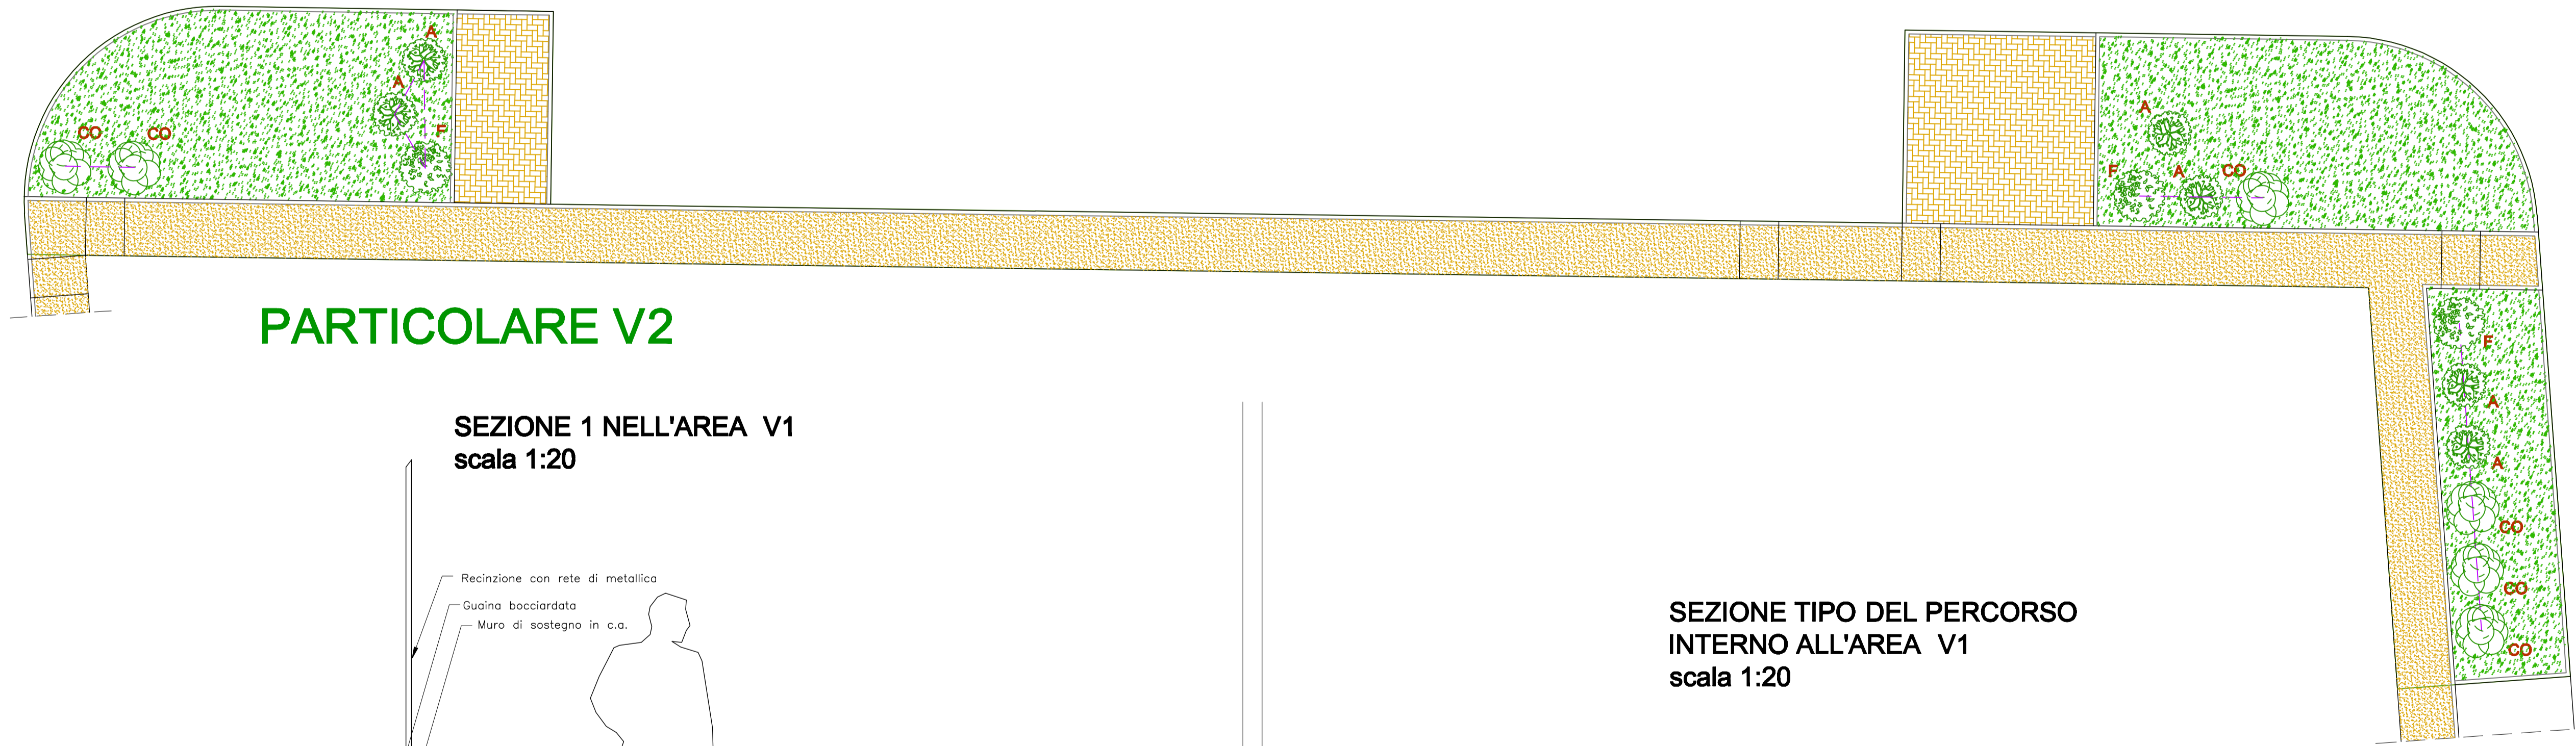


PARTICOLARE V2

**SEZIONE 1 NELL'AREA V1
scala 1:20**

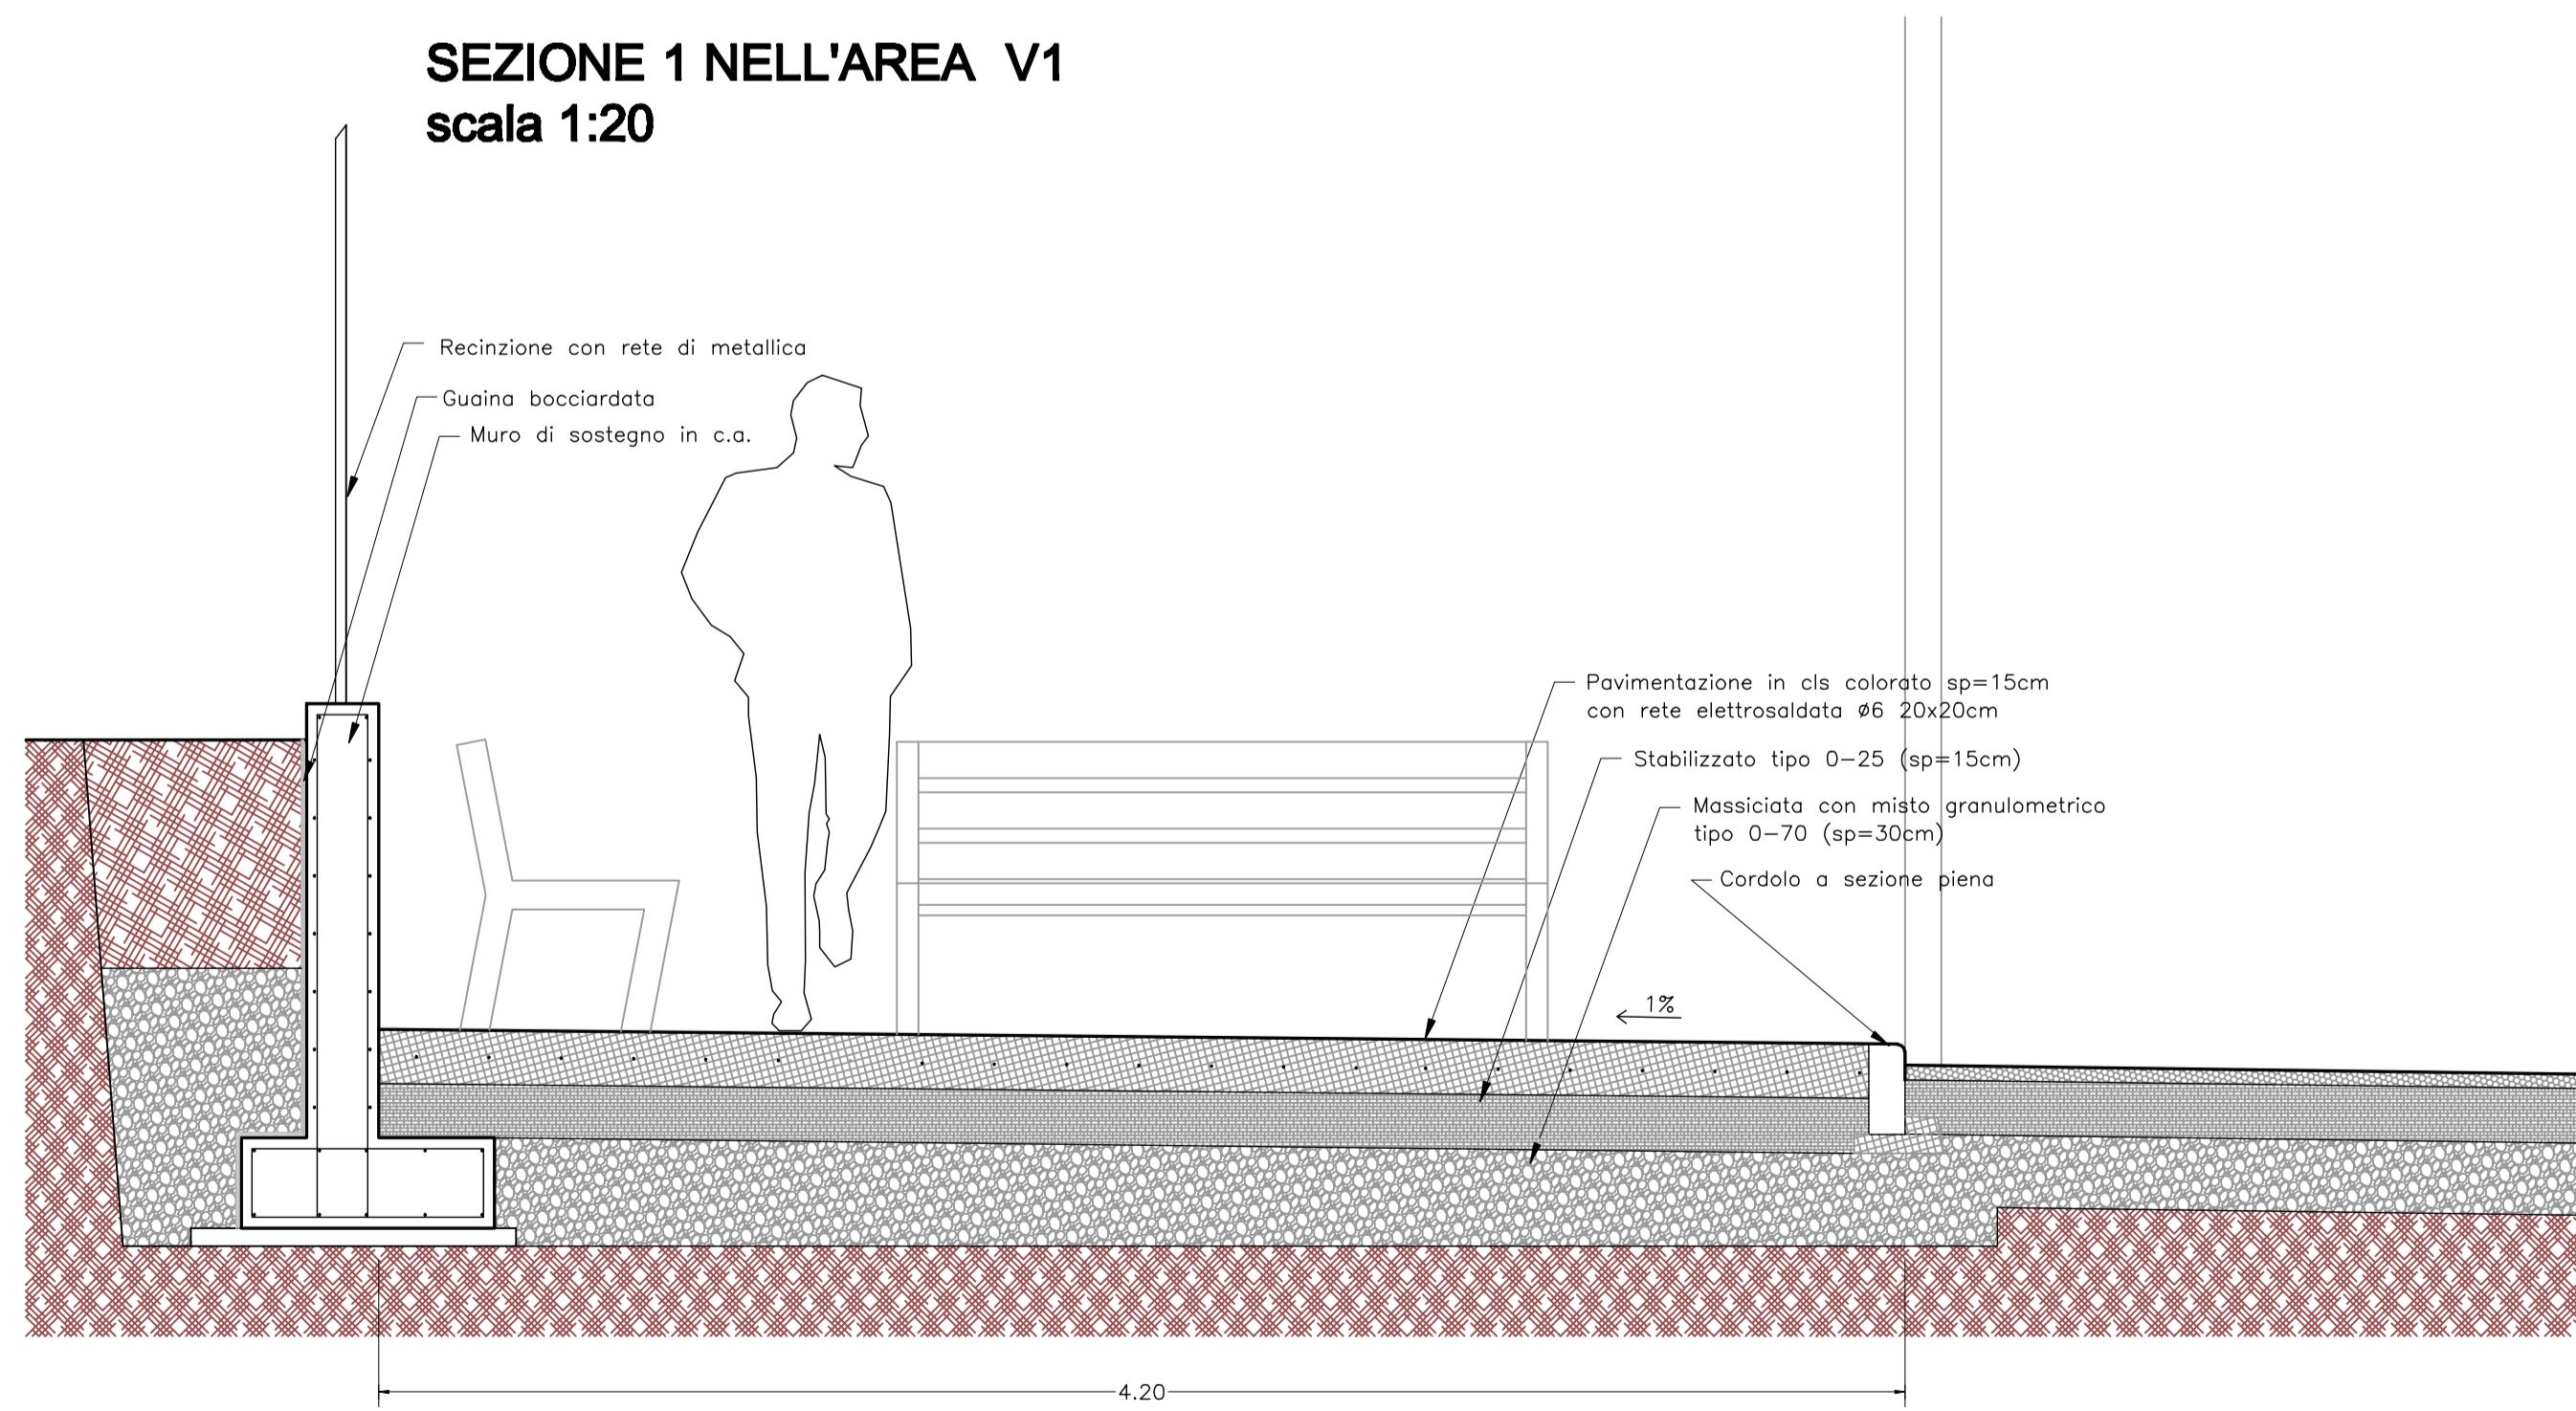

**SEZIONE TIPO DEL PERCORSO INTERNO ALL'AREA V1
scala 1:20**

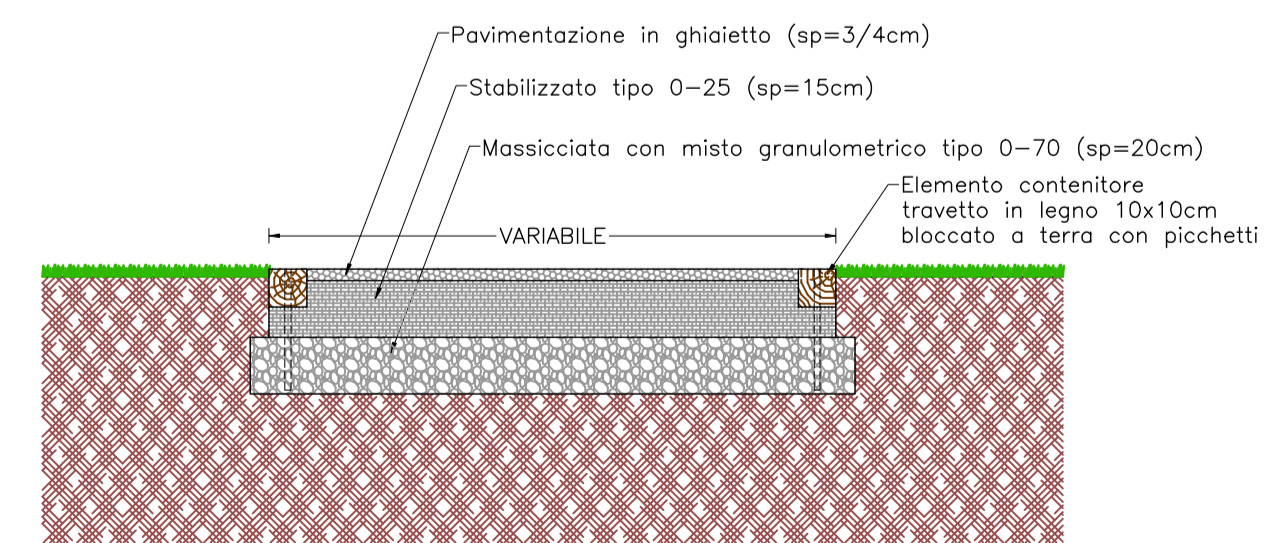

Legenda

- Aitlena
- Panchina
- Corpi illuminanti
- Pavimento in cls colorato
- Pavimentazione in masselli di cls
- Prato
- Riferimenti geometrici per la sistemazione delle piante
- Cestino portarifiuti
- R Roverella
- C Ciavardello
- AG Albero di Giuda
- O Orniello
- CO Corbezzolo
- A Agazzino
- F Forsythia
- L Lagstroemia Indica
- AL Alloro

Spazio riservato all'ufficio		Protocollo	
		Timbro e firma del Progettista	
Comune di Fano Servizio Urbanistica			
Agglom.	PROGETTISTA	Ing. SIMONE TONELLI	
	STUDIO IN	FANO via IV Novembre n. 2/a tel. 0721 830522	
	PROGETTO:	PIANO DI LOTTIZZAZIONE RELATIVO AL COMPARTO ST6_P55 "COMPARTO RESIDENZIALE E SCOLASTICO VIA CARDARELLI"	
	VARIANTE N.		
	UBICAZIONE:	via Cardarelli n. località Marotta	
Data: dicembre '11	DATI CATASTALI	Foglio n. 124 Sezione di	mappali n. 329 sub. n.
	DITTA:	CUIICHI MARINO via Cardarelli, 6 61035 Marotta di Fano Codice Fiscale: CCCMRN35M27A366S	
Scala: 1:100 1:20	OGGETTO:	PROGETTO - verde pubblico	N. TAVOLA: A13