


| | | | |
|------------|--|---|---|
| LIVELLETTA | DIFF. DI QUOTA Distanza Pendenza | h = 0,142 L = 142,493 i = 0,00100 | h = -0,866 L = 108,212 i = -0,00800 |
|------------|--|---|---|


ASSE 1a - 30a

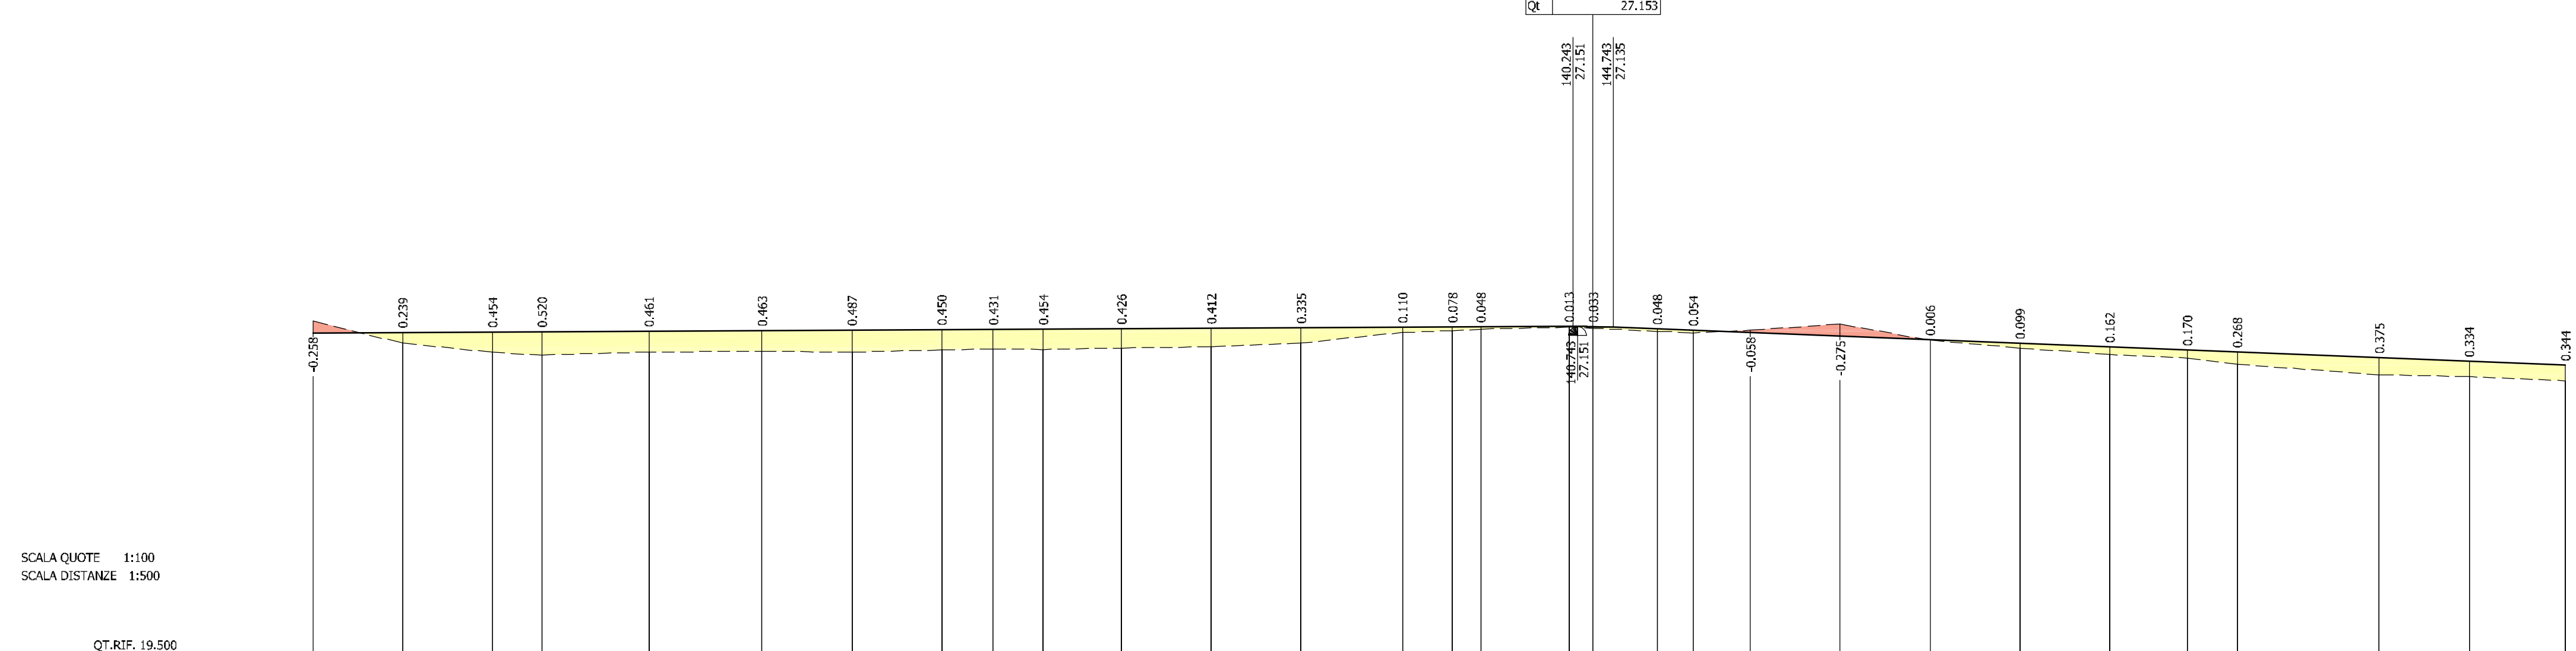

| | | | | | | | | | | | | | | | | | | | | | | | | | | | | | | |
|------------------------|-------------|--------|--------|--------|--------|--------|--------|--------|--------|--------|------------------------|--------|---------|---------|---------|---------|---------|---------|---------|---------|-------------|---------|---------|---------|---------|---------|---------|---------|---------|---------|
| NUMERO SEZIONI | 1a | 2a | 3a | 4a | 5a | 6a | 7a | 8a | 9a | 10a | 11a | 12a | 13a | 14a | 15a | 16a | 17a | 18a | 19a | 20a | 21a | 22a | 23a | 24a | 25a | 26a | 27a | 28a | 29a | 30a |
| DISTANZE PARZIALI | 10,000 | 10,000 | 5,500 | 11,900 | 12,500 | 10,000 | 10,000 | 5,731 | 5,556 | 8,713 | 10,000 | 10,000 | 11,287 | 5,556 | 1,158 | 9,811 | 2,682 | 7,135 | 4,000 | 6,372 | 10,000 | 10,000 | 10,000 | 10,000 | 8,628 | 5,556 | 15,816 | 10,000 | 10,705 | |
| DISTANZE PROGRESSIVE | 0,000 | 10,000 | 15,500 | 27,400 | 40,000 | 50,000 | 60,000 | 65,731 | 71,287 | 76,843 | 85,556 | 95,556 | 106,843 | 112,400 | 113,558 | 123,369 | 126,051 | 133,186 | 137,186 | 143,558 | 153,558 | 163,558 | 173,558 | 183,558 | 192,186 | 197,742 | 213,558 | 223,558 | 234,263 | 245,000 |
| ETOMETRICHE | 0 | | | | | | | | | | | | | | | | | | | | | | | | | | | | | |
| ANDAMENTO PLANIMETRICO | L = 129,993 | | | | | | | | | | Sv = 19,635 R = 12,500 | | | | | | | | | | L = 101,077 | | | | | | | | | |

| | | | |
|------------|--|--|---|
| LIVELLETTA | DIFF. DI QUOTA Distanza Pendenza | h = 0,362 L = 72,308 i = 0,00500 | h = -1,067 L = 133,322 i = -0,00800 |
|------------|--|--|---|

ASSE 1b - 32b

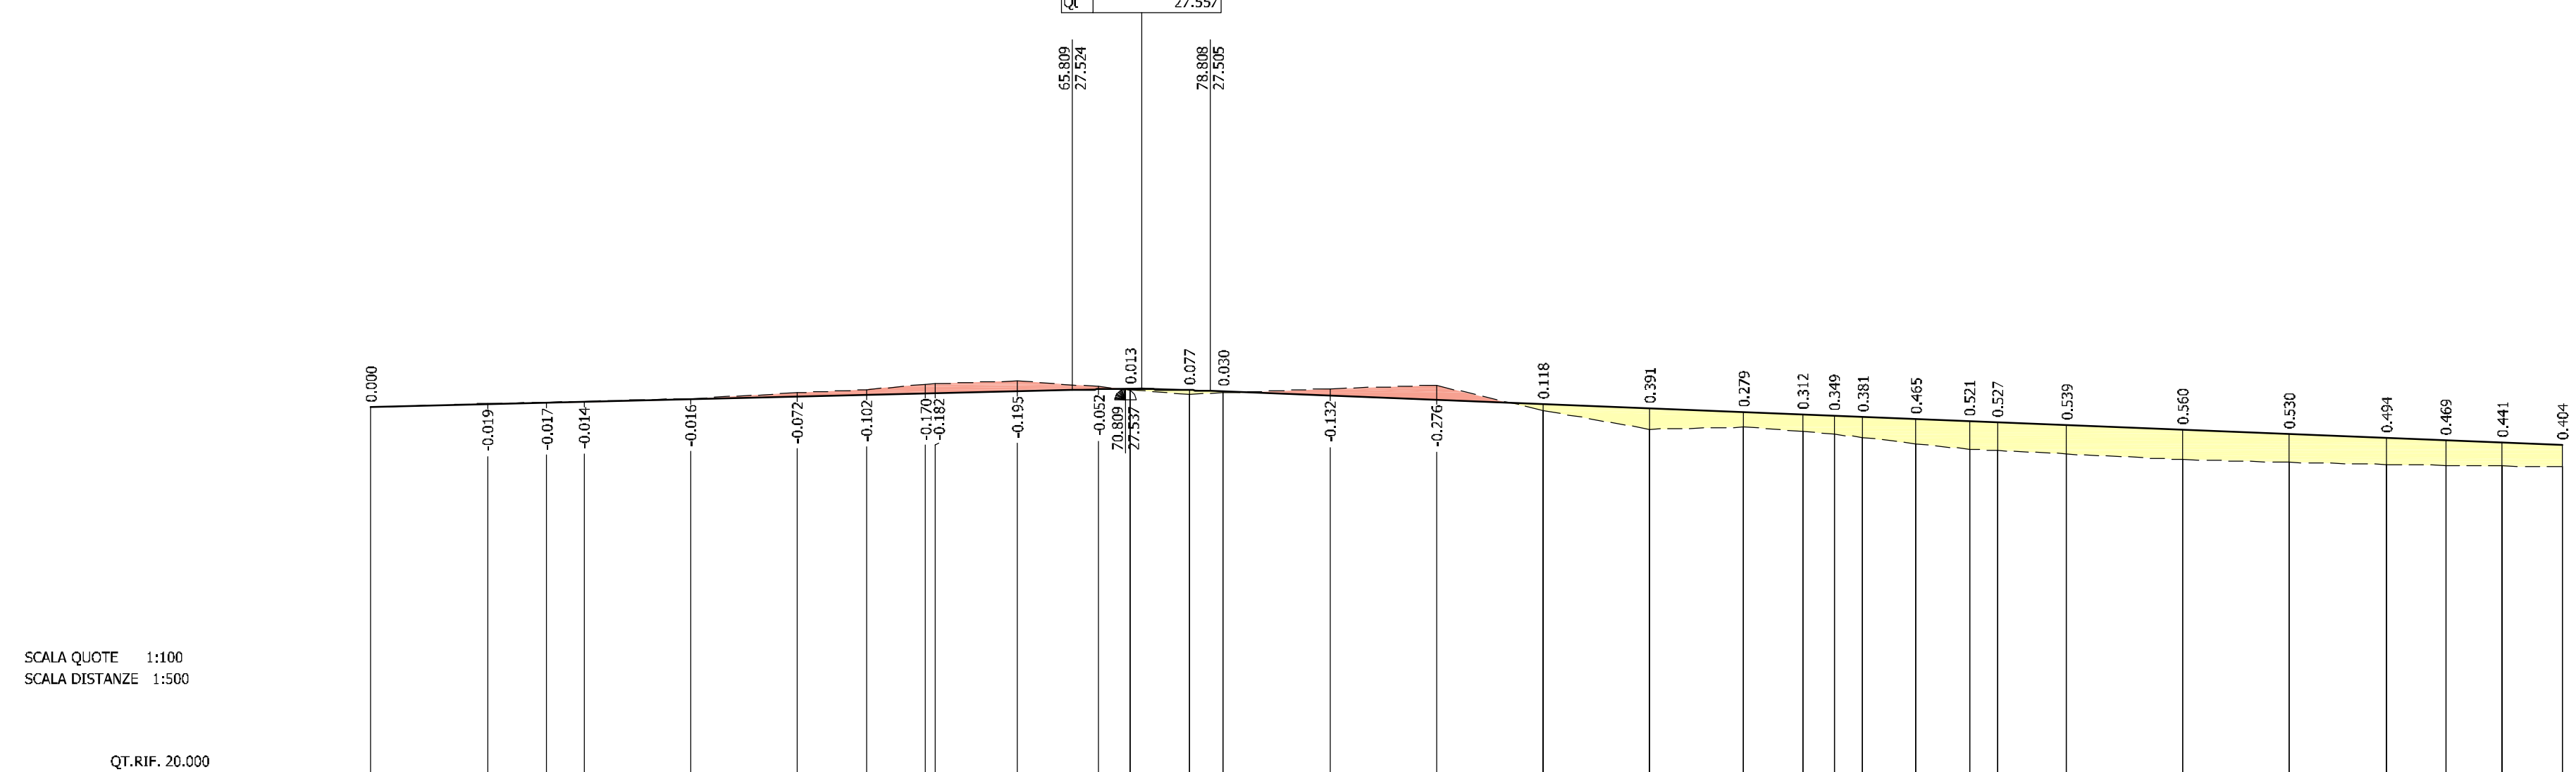

| | | | | | | | | | | | | | | | | | | | | | | | | | | | | | | | | |
|------------------------|------------|--------|--------|--------|--------|--------|--------|--------|--------|--------|-----------------------|--------|--------|--------|---------|---------|---------|---------|---------|---------|------------|---------|---------|---------|---------|---------|---------|---------|---------|---------|---------|-----|
| NUMERO SEZIONI | 1b | 2b | 3b | 4b | 5b | 6b | 7b | 8b | 9b | 10b | 11b | 12b | 13b | 14b | 15b | 16b | 17b | 18b | 19b | 20b | 21b | 22b | 23b | 24b | 25b | 26b | 27b | 28b | 29b | 30b | 31b | 32b |
| DISTANZE PARZIALI | 10,945 | 5,556 | 3,500 | 10,000 | 10,000 | 6,500 | 5,556 | 3,500 | 7,658 | 7,658 | 3,944 | 5,556 | 3,184 | 10,000 | 10,000 | 10,000 | 10,000 | 8,816 | 5,556 | 2,945 | 2,684 | 4,973 | 5,027 | 2,631 | 6,500 | 10,869 | 10,000 | 9,131 | 5,556 | 5,314 | 5,631 | |
| DISTANZE PROGRESSIVE | 0,000 | 10,945 | 16,500 | 26,500 | 36,500 | 43,000 | 48,556 | 52,056 | 59,714 | 67,372 | 71,316 | 76,872 | 80,056 | 90,056 | 100,056 | 110,056 | 120,056 | 128,872 | 134,428 | 137,373 | 140,057 | 144,030 | 148,003 | 153,027 | 155,658 | 166,527 | 176,527 | 185,658 | 191,172 | 196,686 | 202,199 | |
| ETOMETRICHE | 0 | | | | | | | | | | | | | | | | | | | | | | | | | | | | | | | |
| ANDAMENTO PLANIMETRICO | L = 53,000 | | | | | | | | | | Sv = 15,315 R = 9,750 | | | | | | | | | | L = 53,000 | | | | | | | | | | | |



COMUNE DI FANO

OGGETTO:
PIANO DI LOTTIZZAZIONE
ZONA C1 RESIDENZIALE DI ESPANSIONE
"COMPARTO ST5_P15"

UBICAZIONE: LOC. ROSCIANO, TRA S.P. 3 FLAMINIA E STRADA COMUNALE DI MEZZO DI ROSCIANO

DATI CATASTALI: FOGLIO 49 MAPP. 929, 930, 931, 934, STRAD/parte

COMMITTENTE: **MASSIMO S.R.L.**
P.IVA 01479750414
CON SEDE IN MONTEMAGGIORE AL METAURO (PU)
VIA TREMOLA N. 1

PROGETTISTA: **Dott. Ing. CESARE CANESTRARI**
PROGETTAZIONE E CALCOLO STRUTTURE CIVILI E INDUSTRIALI
Via A. Manzoni, 3/b - 61030 CALCINELLI di SALTARA (PU)
C.F. CNS CSR 71731 D749L - P.IVA 02009900412
Tel. 0721/892227-Fax 0721/878970
E-MAIL: canestraricesare@tin.it

COLLABORATORI:

Geom. Roberto Evangelisti & Sauro Mercantini
Via Orlandi, 93 - 61030 Calcinelli di Saltara (PU)
P.Iva 01355740414
Tel. 0721/891444 - fax 0721/878154
e-mail: info@duastudio.191.it - www.marcohearda.com

9

OGGETTO:
PROFILI LONGITUDINALI STRADA

data

pgp

pgp

dis.

scab 1:100 - 1:500