




TRINCEA DRENANTE SU ARREDO URBANO 1:50

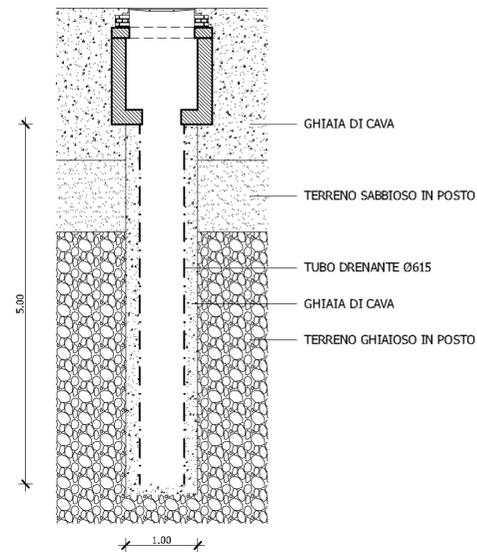


POZZO DISPERDENTE SU ARREDO URBANO 1:50

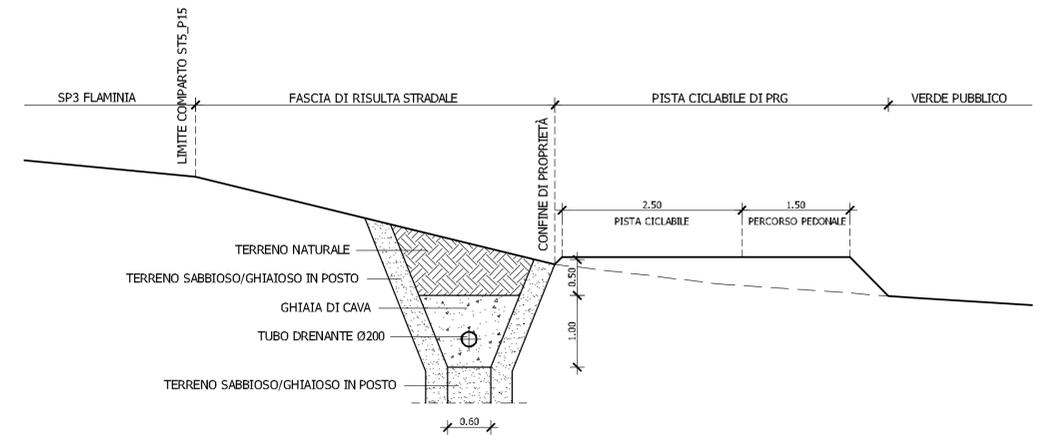


TRINCEA DRENANTE SU VIA FLAMINIA 1:50

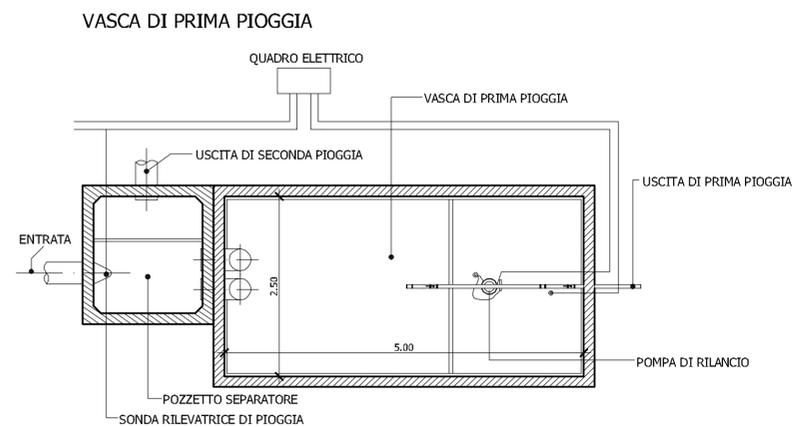


PIANTA SCALA 1:50

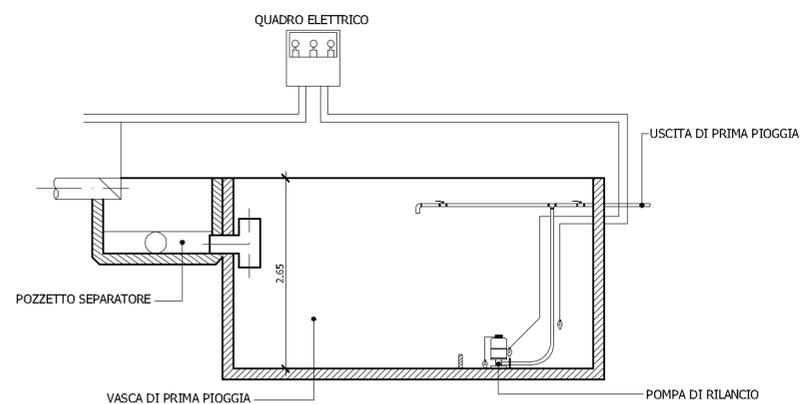


SEZIONE SCALA 1:50

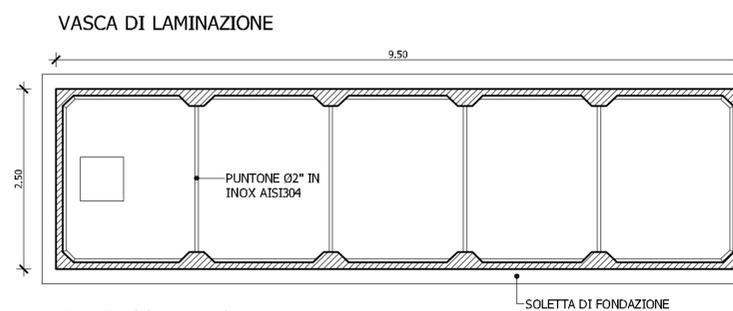

PIANTA SCALA 1:50

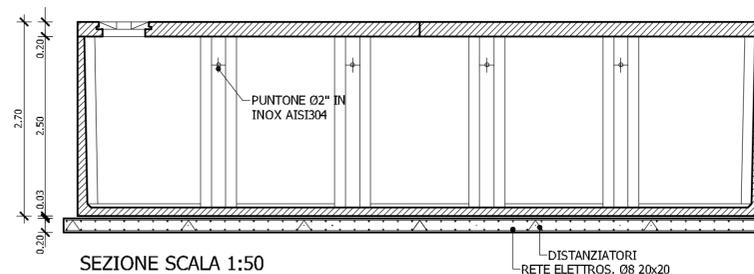

SEZIONE SCALA 1:50

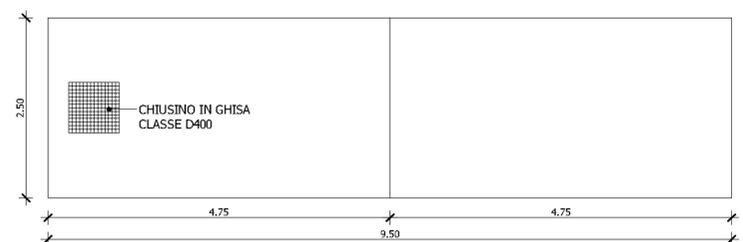

PIANTA COPERTURA SCALA 1:50



COMUNE DI FANO

OGGETTO:

PIANO DI LOTTIZZAZIONE
ZONA C1 RESIDENZIALE DI ESPANSIONE
"COMPARTO ST5_P15"

UBICAZIONE:

LOC. ROSCIANO, TRA S.P. 3 FLAMINIA E STRADA COMUNALE DI MEZZO DI ROSCIANO

DATI CATASTALI:

FOGLIO 49 MAPP. 929, 930, 931, 934, STRAD/parte

COMMITTENTE:

MASSIMO S.R.L.

P.IVA 01479750414

CON SEDE IN MONTEMAGGIORE AL METAURO (PU)

VIA TREMOLA N. 1

PROGETTISTA:



Dott. Ing. CESARE CANESTRARI

PROGETTAZIONE E CALCOLO STRUTTURE CIVILI E INDUSTRIALI
Via A. Manzoni, 3/9 - 61030 CALCINELLI DI SALTARA (PU)
C.F. CNS CSR 71T31 D749L - P.IVA 02009900412
Tel. 0721/892227-Fax 0721/878970
E-MAIL: canestraricesare@tin.it

COLLABORATORI:



Geom. Roberto Evangelisti & Sauro Mercantini

Via Oriani, 93 - 61030 Calcinelli di Saltara (PU)
P.Iva 01355740414
Tel. 0721/891444 - Fax 0721/878154
e-mail: info@duelstudio.191.it - www.manohearreda.com

13c

OGGETTO:
PARTICOLARI
SMALTIMENTO ACQUE BIANCHE

data
agg.
agg.
dis.
scala 1:50