

- COMUNE DI FANO -

PIANO ATTUATIVO DEL COMPARTO ST5\_P28  
PER AMPLIAMENTO DEL CENTRO COMMERCIALE  
"Metauro" IN VIA L. EINAUDI, 30

DITTE : - AUCHAN S.p.a.  
- GALLERIE COMMERCIALI ITALIA S.p.a.

OPERE DI URBANIZZAZIONE

PROGETTO: STUDIO ASSOCIATO di INGEGNERIA  
DOTT. ING. FABIO TOMBARI - STEFANO ANSUINI  
c.f. e p.i. 00937840411  
VIA del TEATRO, 8 FANO (Pesaro) tel. 0721 / 802586 - 825702

URB 03.c


RETE FOGNANTE E  
SMALTIMENTO ACQUE METEORICHE

data Marzo 2016

FASE PROVVISORIA PER LA CONSEGNA  
DELLA ROTATORIA E STRADA DI P.R.G.


scala 1:500

- PLANIMETRIA -  
Scala 1:500

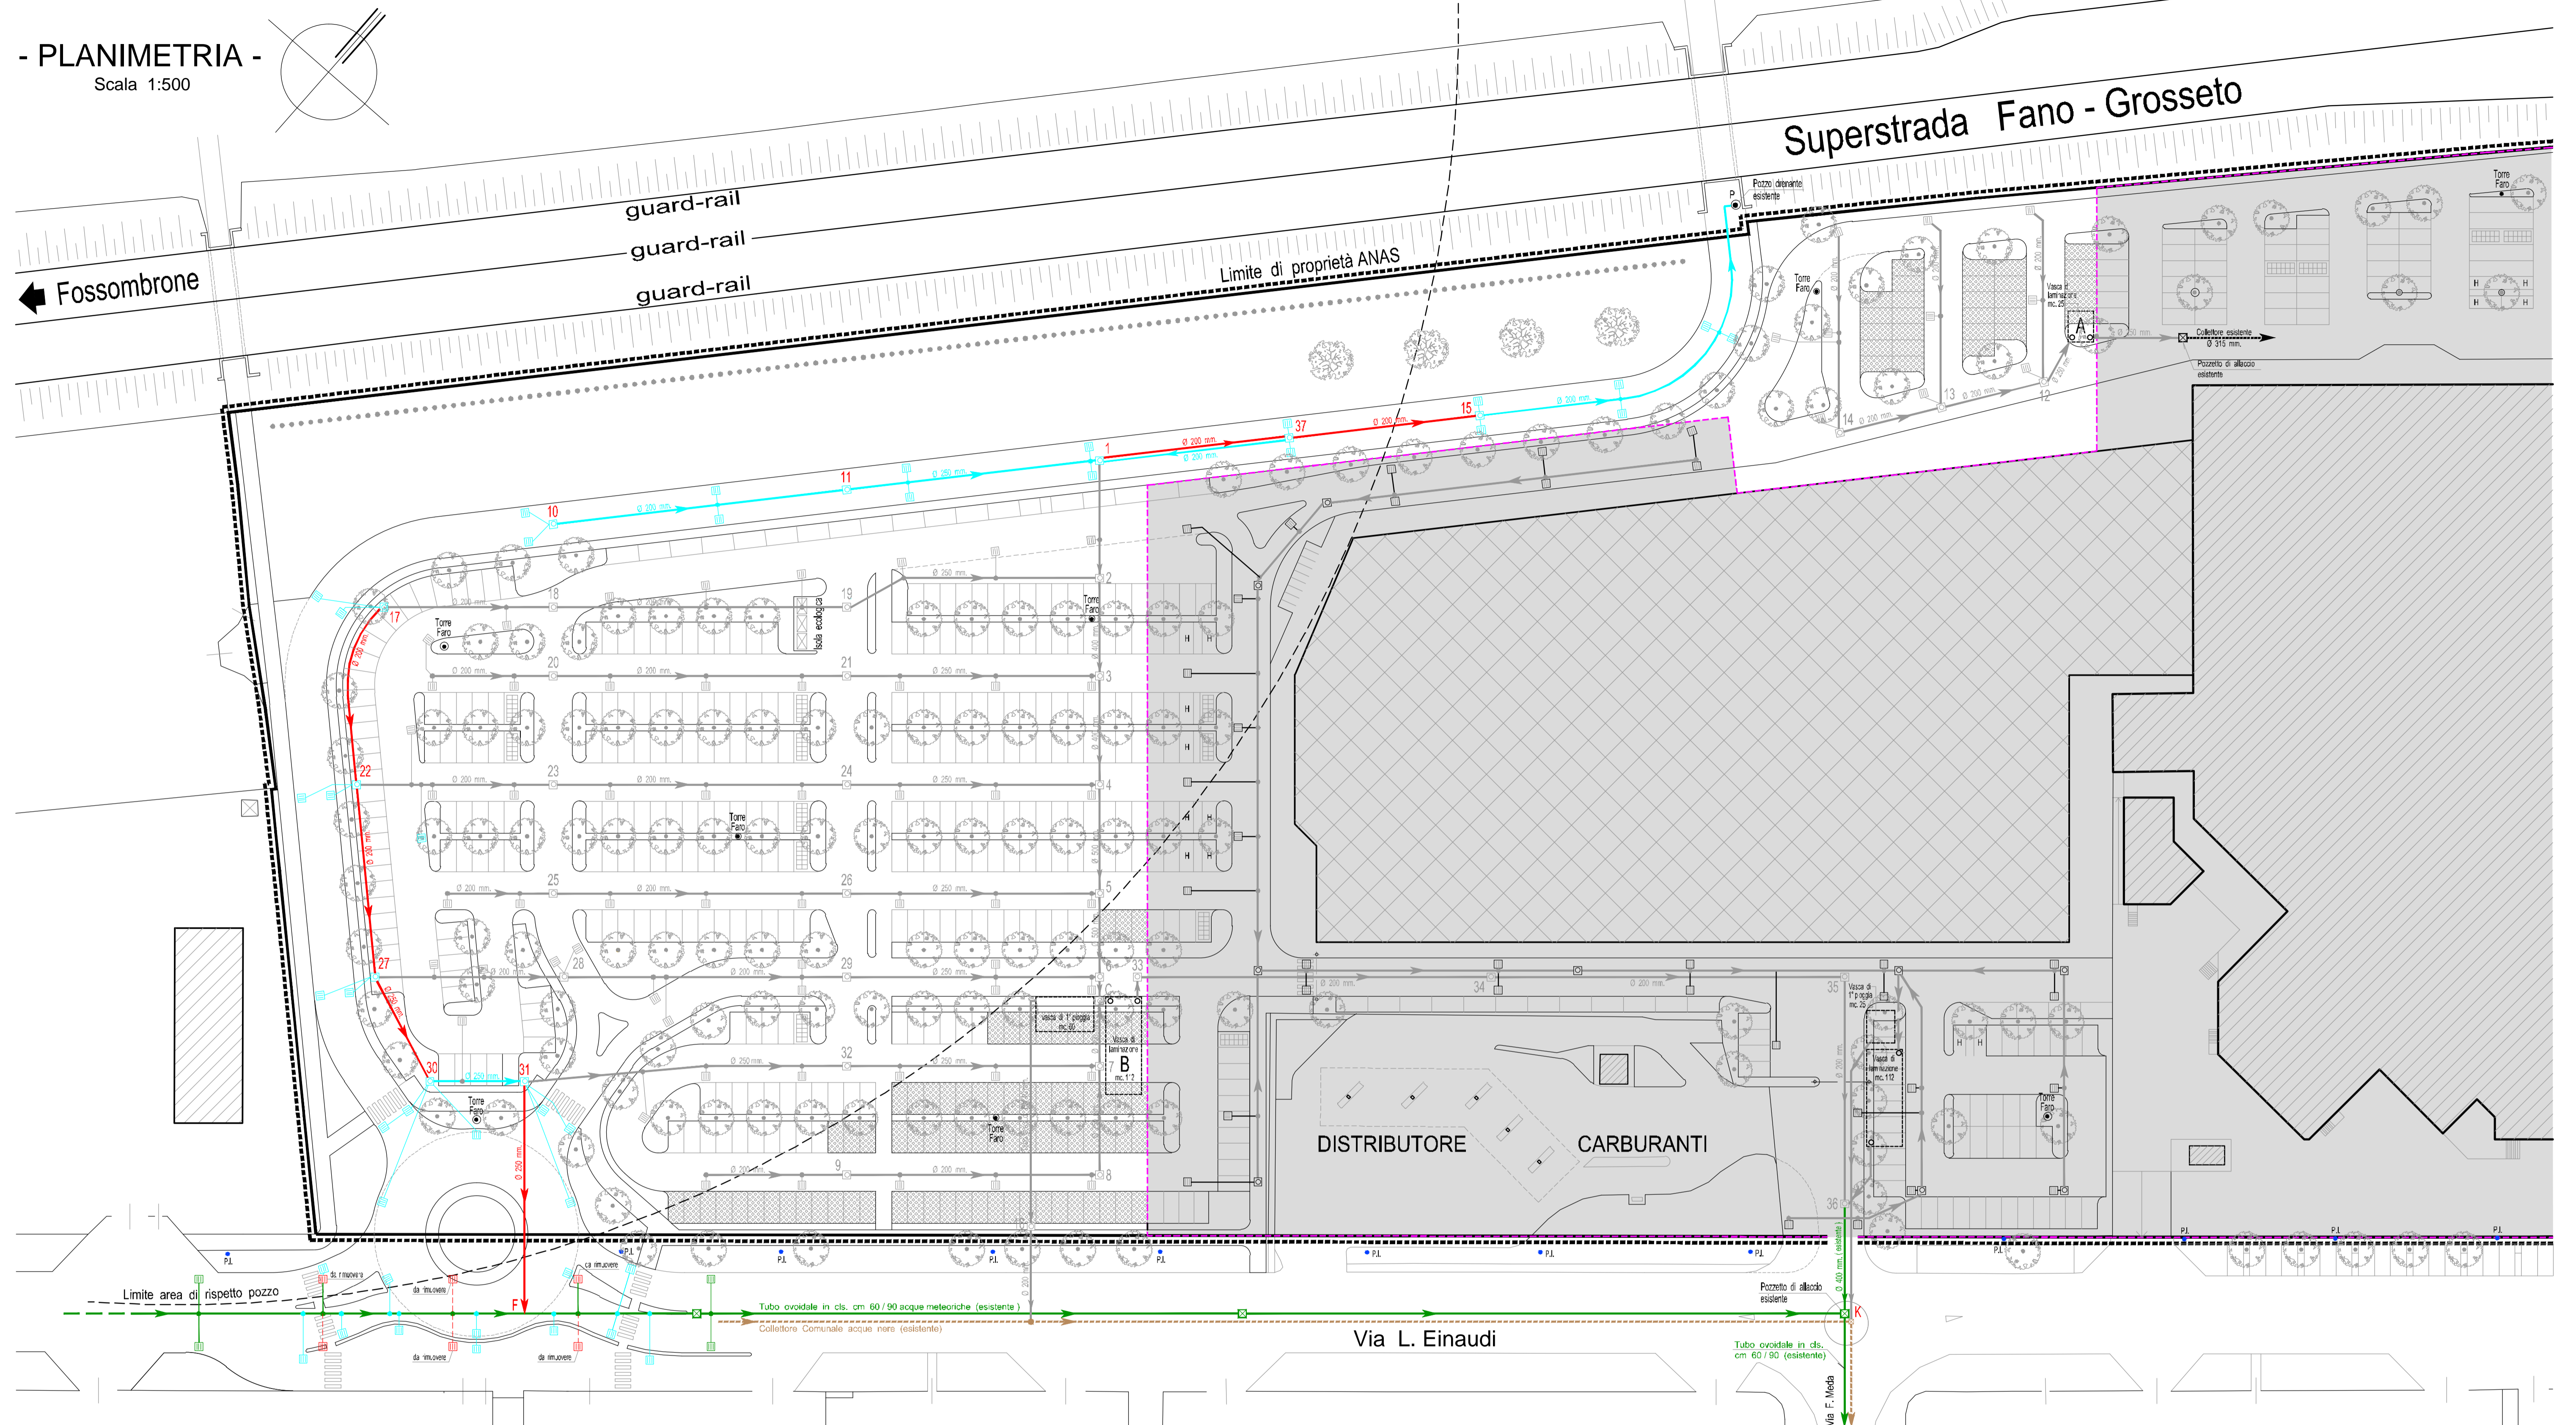


LEGENDA:

- Rete pubblica acque meteoriche  
Tubo in P.V.C. UNI 1401
- Tratti da abbandonare ad avvenuta realizzazione dell'intervento definitivo
- Pozzetto con caditoia stradale
- Pozzetto prefabbricato ispezionabile
- Invaso di laminazione mc. 25
- Invaso di laminazione mc. 12
- Pozzetto con caditoia stradale esistente
- Collettore Comunale esistente acque meteoriche
- Collettore Comunale esistente acque nere
- Superfici a parcheggio privato o privato di uso pubblico, non cedute e non soppilate
- Rete privata acque meteoriche non soppilate

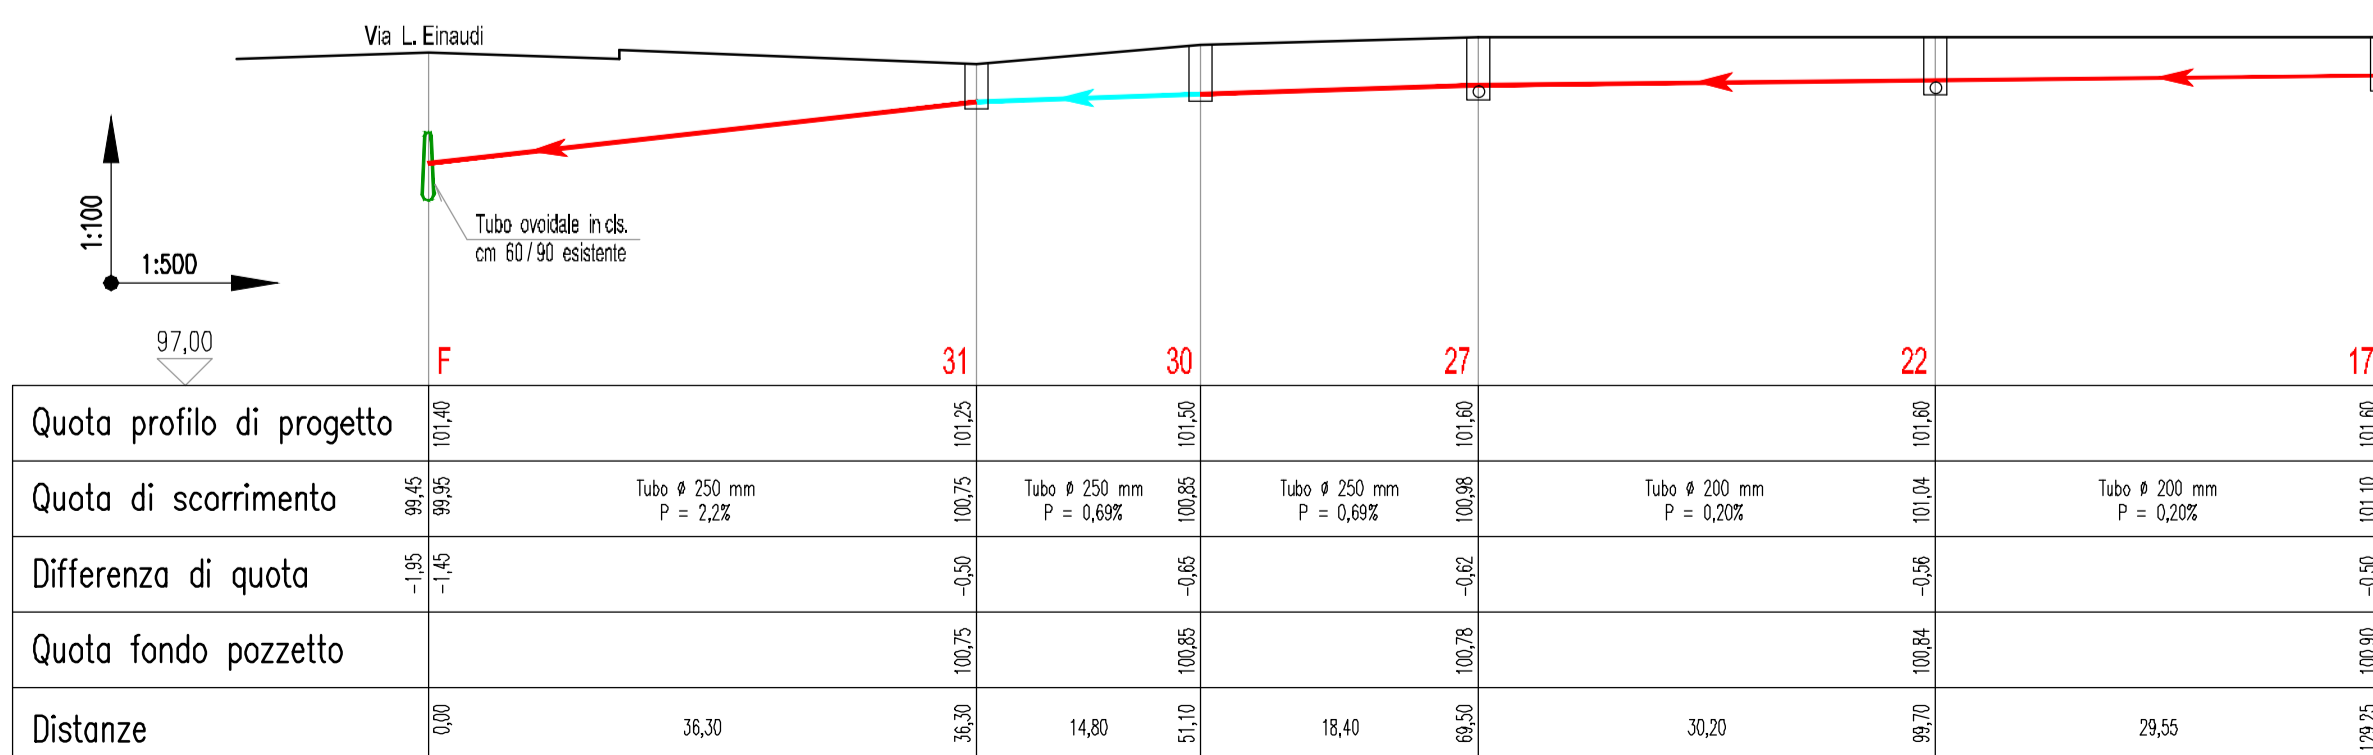

Profilo: F-31-30-27-22-17

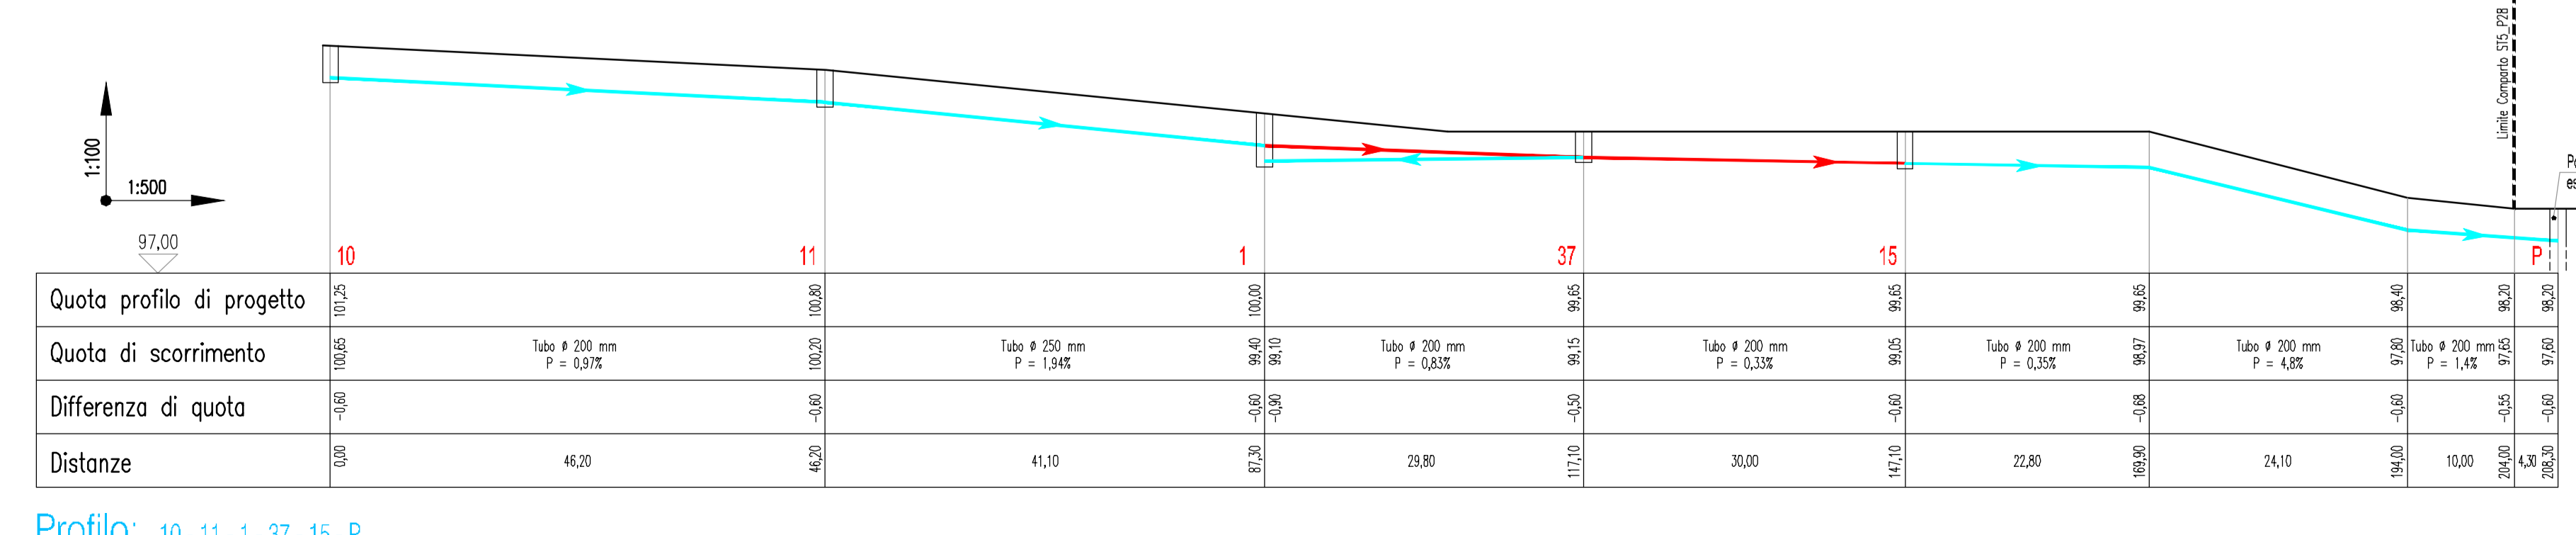

Profilo: 10-11-1-37-15-P