

LEGENDA

- CONDOTTA ACQUE CHIARE
- CONDOTTA ACQUE NERE
- POZZETTO
- POZZETTO DI RACCOLTO
- POZZETTO CHIARA
- POZZETTO LAVANDINO
- POZZETTO SEGALEONE
- VASCA BIOLOGICA
- POZZETTO TRINACCI (SPEZIONABILI)
- FILTRO RICINA
- VASCA DI ACCUMULO
- POZZETTO MEDIO (ESISTENTE)













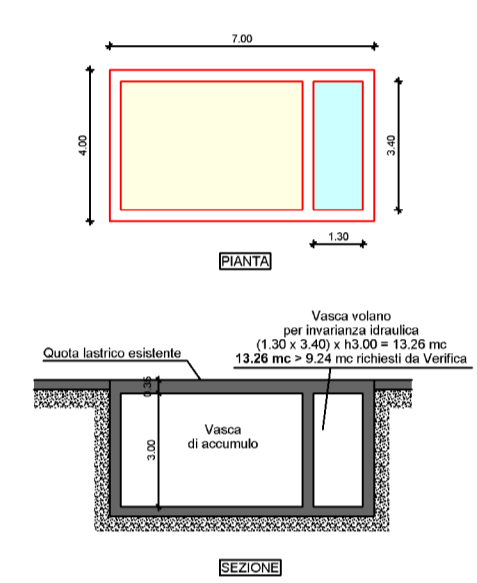

PLANIMETRIA GENERALE

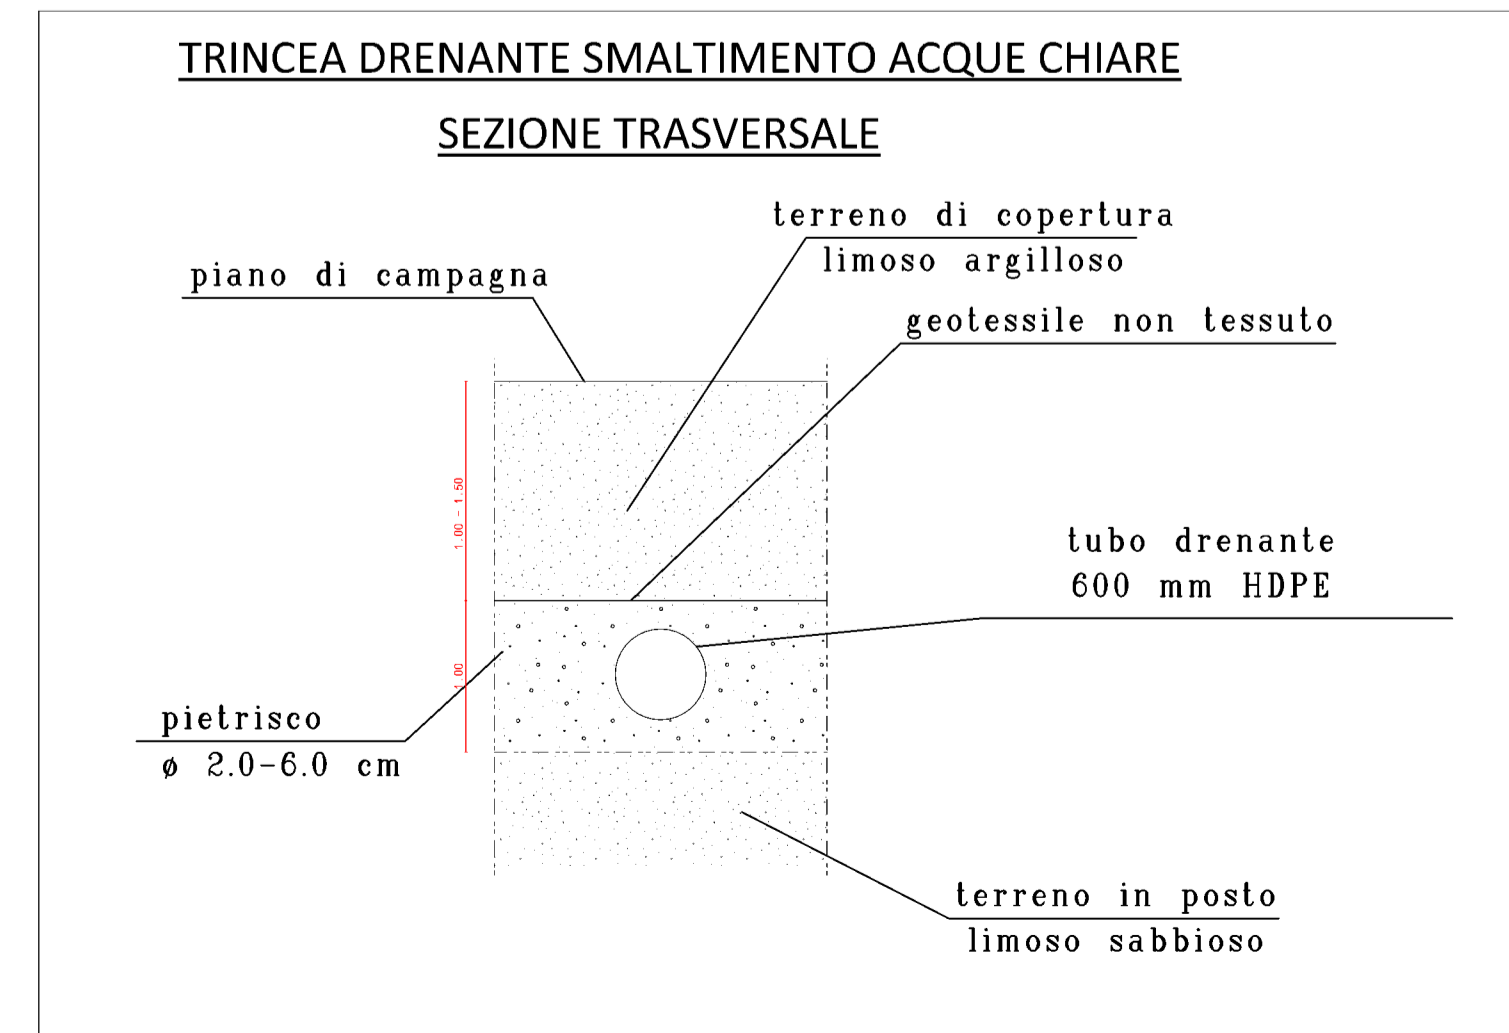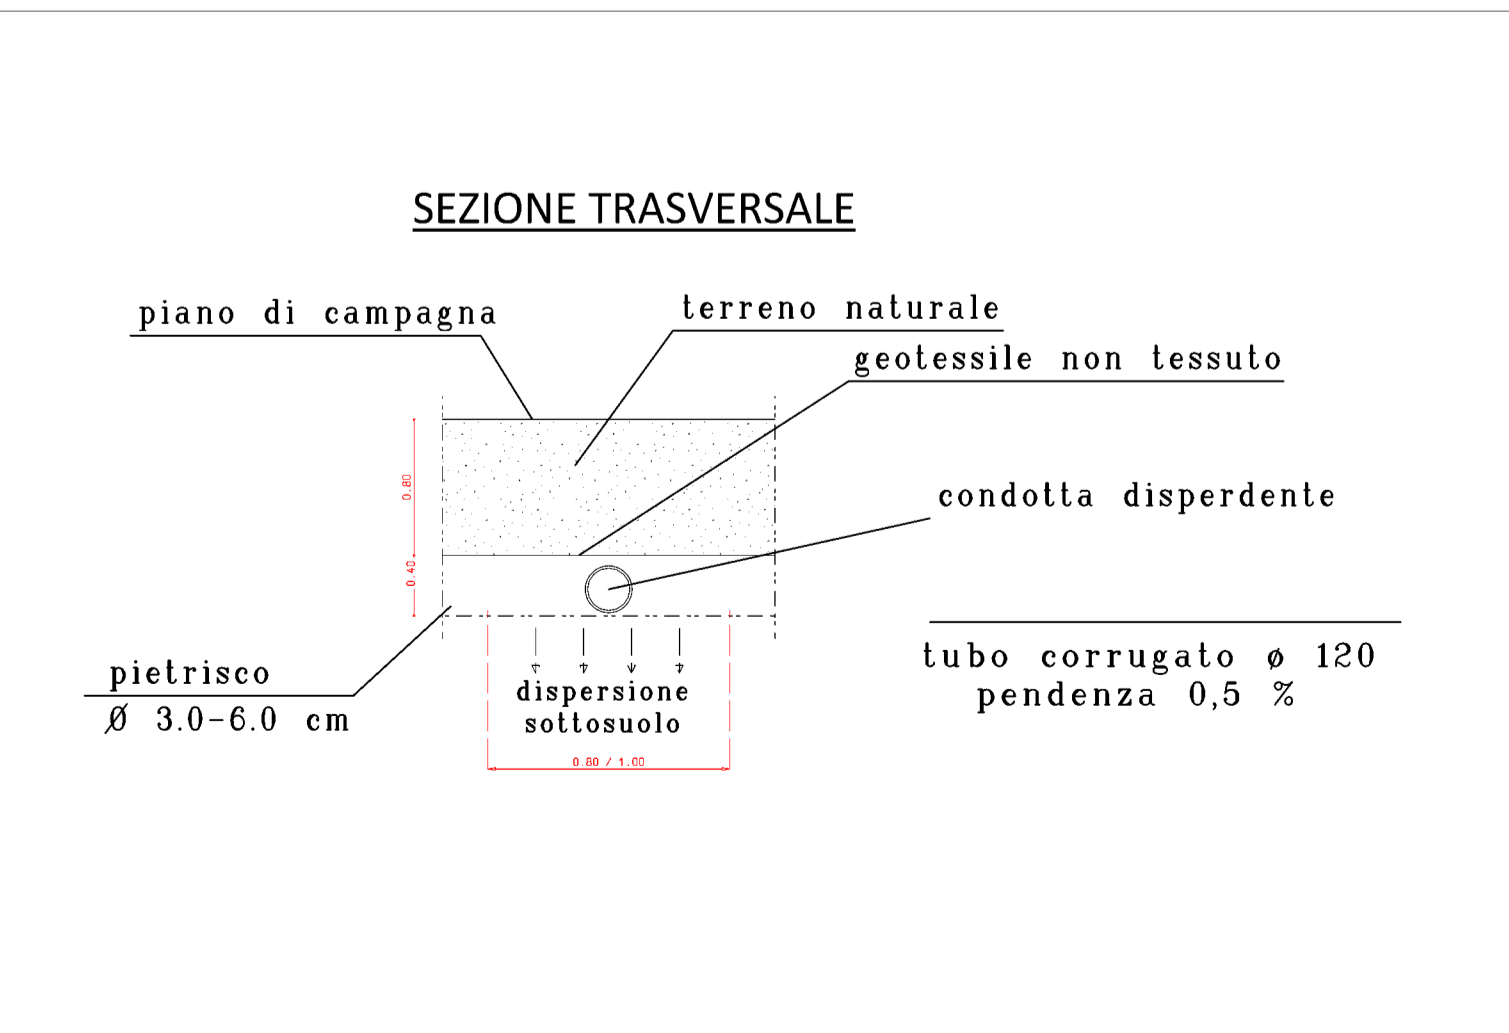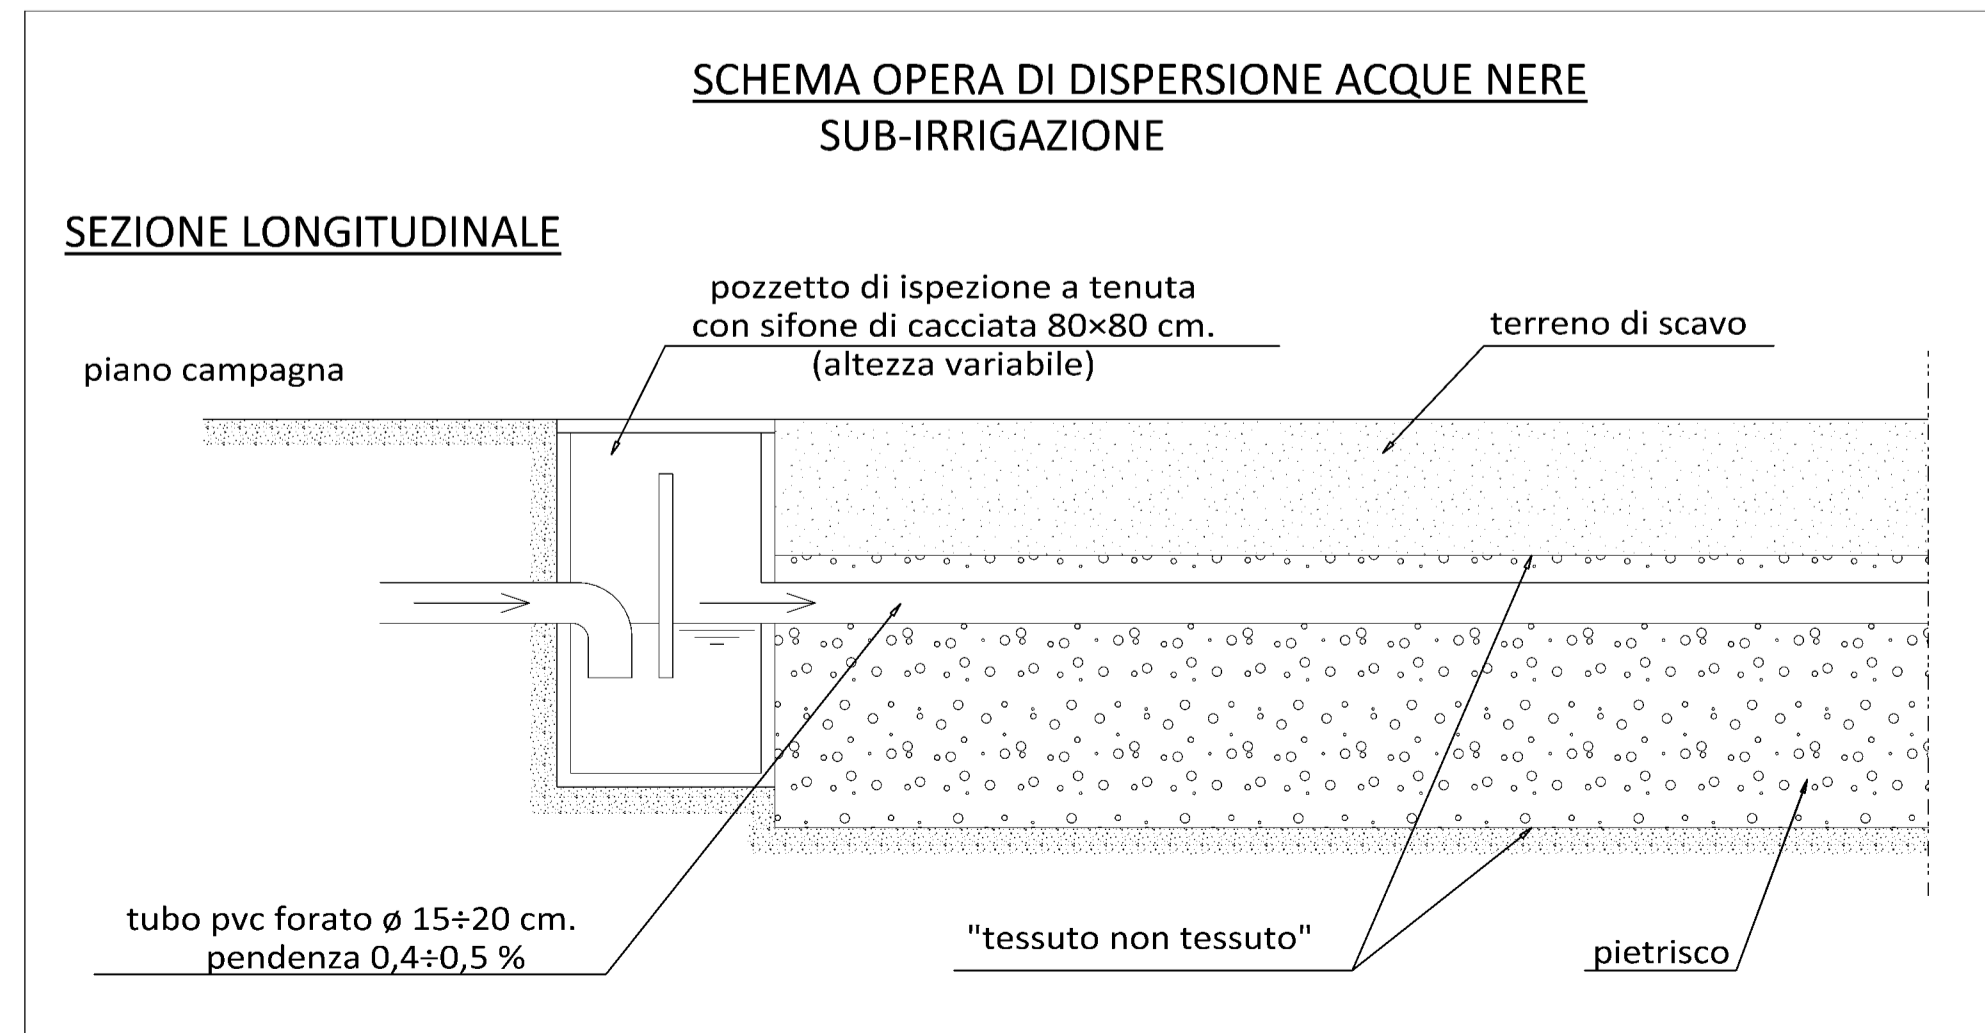

Provincia di Pesaro-Urbino
COMUNE DI FANO

LIVI AROLDO c.f. LVIRLD53T27G479E
LIVI ROBERTO c.f. LVIRRT67T07G479C

Pietro Broccoli
 ARCHITETTO
 Via De. Anici 16 tel. 097300
 0102 FANO (PS)
 PI 0102920048
 e-mail: studiobroccoli@alice.it

Il Progettista
 Architetto Pietro Broccoli

Il Collaboratore
 Geometra Federico Grilli

OGGETTO: PIANO DI RECUPERO IN VARIANTE AL PRG, AI SENSI DELL'ART. 27-28 LEGGE 457/1978, DELL'IMMOBILE DENOMINATO "RISTORANTE NUOVA CASACCIA", SITO IN LOCALITÀ RONCOSAMBACCO, STRADA COMUNALE TOMBA, N.70/A

10
 09/03/2021

STATO DI PROGETTO

SCHEMA FOGNARIO

AI TERMINI DI LEGGE CI RISERVAMO LA PROPRIETÀ DI QUESTO DISEGNO CON IL DIVIETO DI RIPRODURLO O DIVULGARLO SENZA AUTORIZZAZIONE