


STUDIO CECCHETELLI

PIAZZA XX SETTEMBRE, 35 - 61032 FANO - tel. 0721827780

STRALCIO AEROFOTOGRAMMETRICO SCALA 1:2000
COMUNE DI FANO

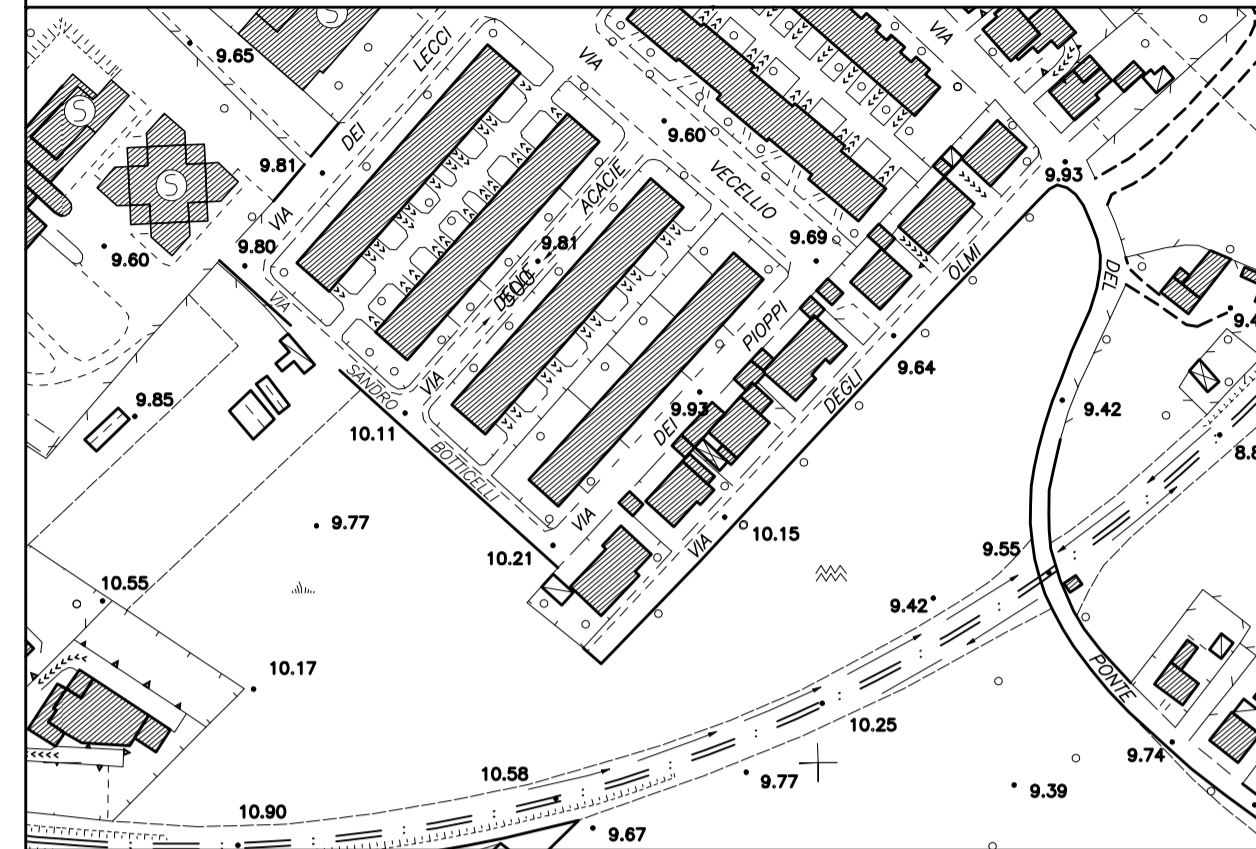



OGGETTO:
VARIANTE PARZIALE AL P.R.G. VIGENTE REDATTA AI SENSI DELLA L.R. n. 34/92 art. 15 comma 4, RELATIVAMENTE AD UN'AREA SITA IN VIA DEGLI OLMI.

DITTA:
BOIANI IOLANDA - CONTARINI MASSIMO - CONTARINI MICHELE - SIMONCINI LUCIA - SERVADIO ANGELA - SERVADIO CARLA - SERVADIO DOMENICO - SERVADIO ELISABETTA - GASPARDONI LUIGI

ELABORATO:	TAVOLA:	REVISIONE:
PLANIMETRIE E PARTICOLARI COSTRUTTIVI rete pubblica illuminazione	A/4.2 Stato di progetto	01
SCALA:	DATA EMISSIONE:	DATA REVISIONE:
1:500	giugno 2009	19/03/2012

DITTA PROPRIETARIA:	
BOIANI IOLANDA	firma
CONTARINI MASSIMO	
CONTARINI MICHELE	
SIMONCINI LUCIA	
SERVADIO ANGELA	
SERVADIO CARLA	
SERVADIO DOMENICO	
SERVADIO ELISABETTA	
GASPARDONI LUIGI	

RETE PUBBLICA ILLUMINAZIONE

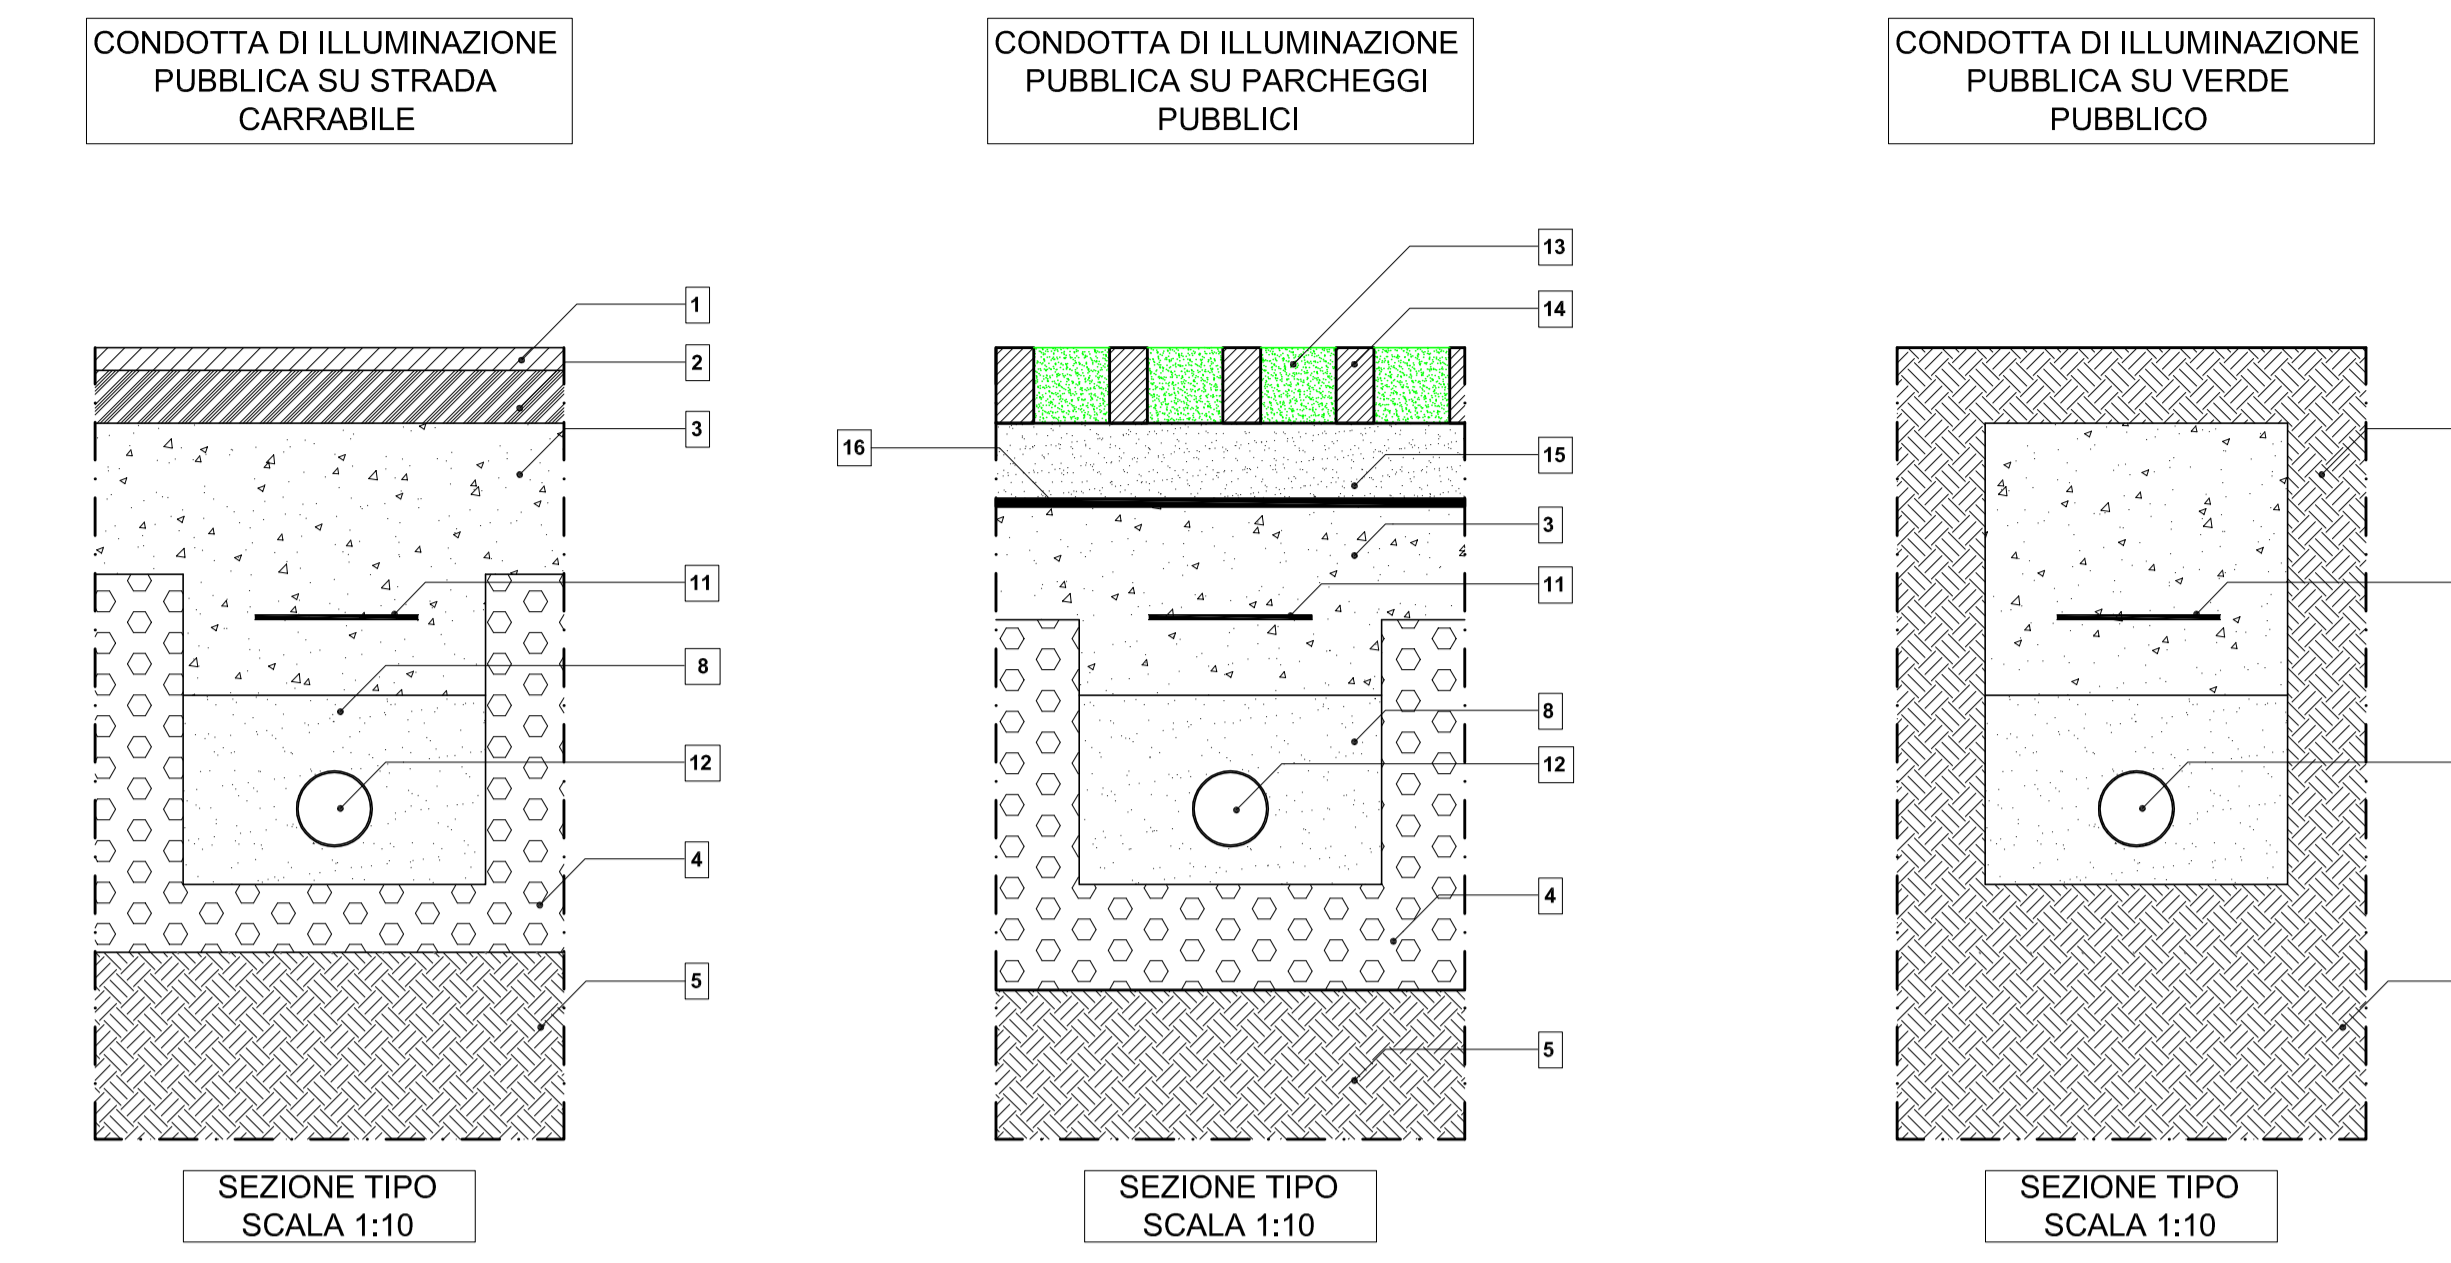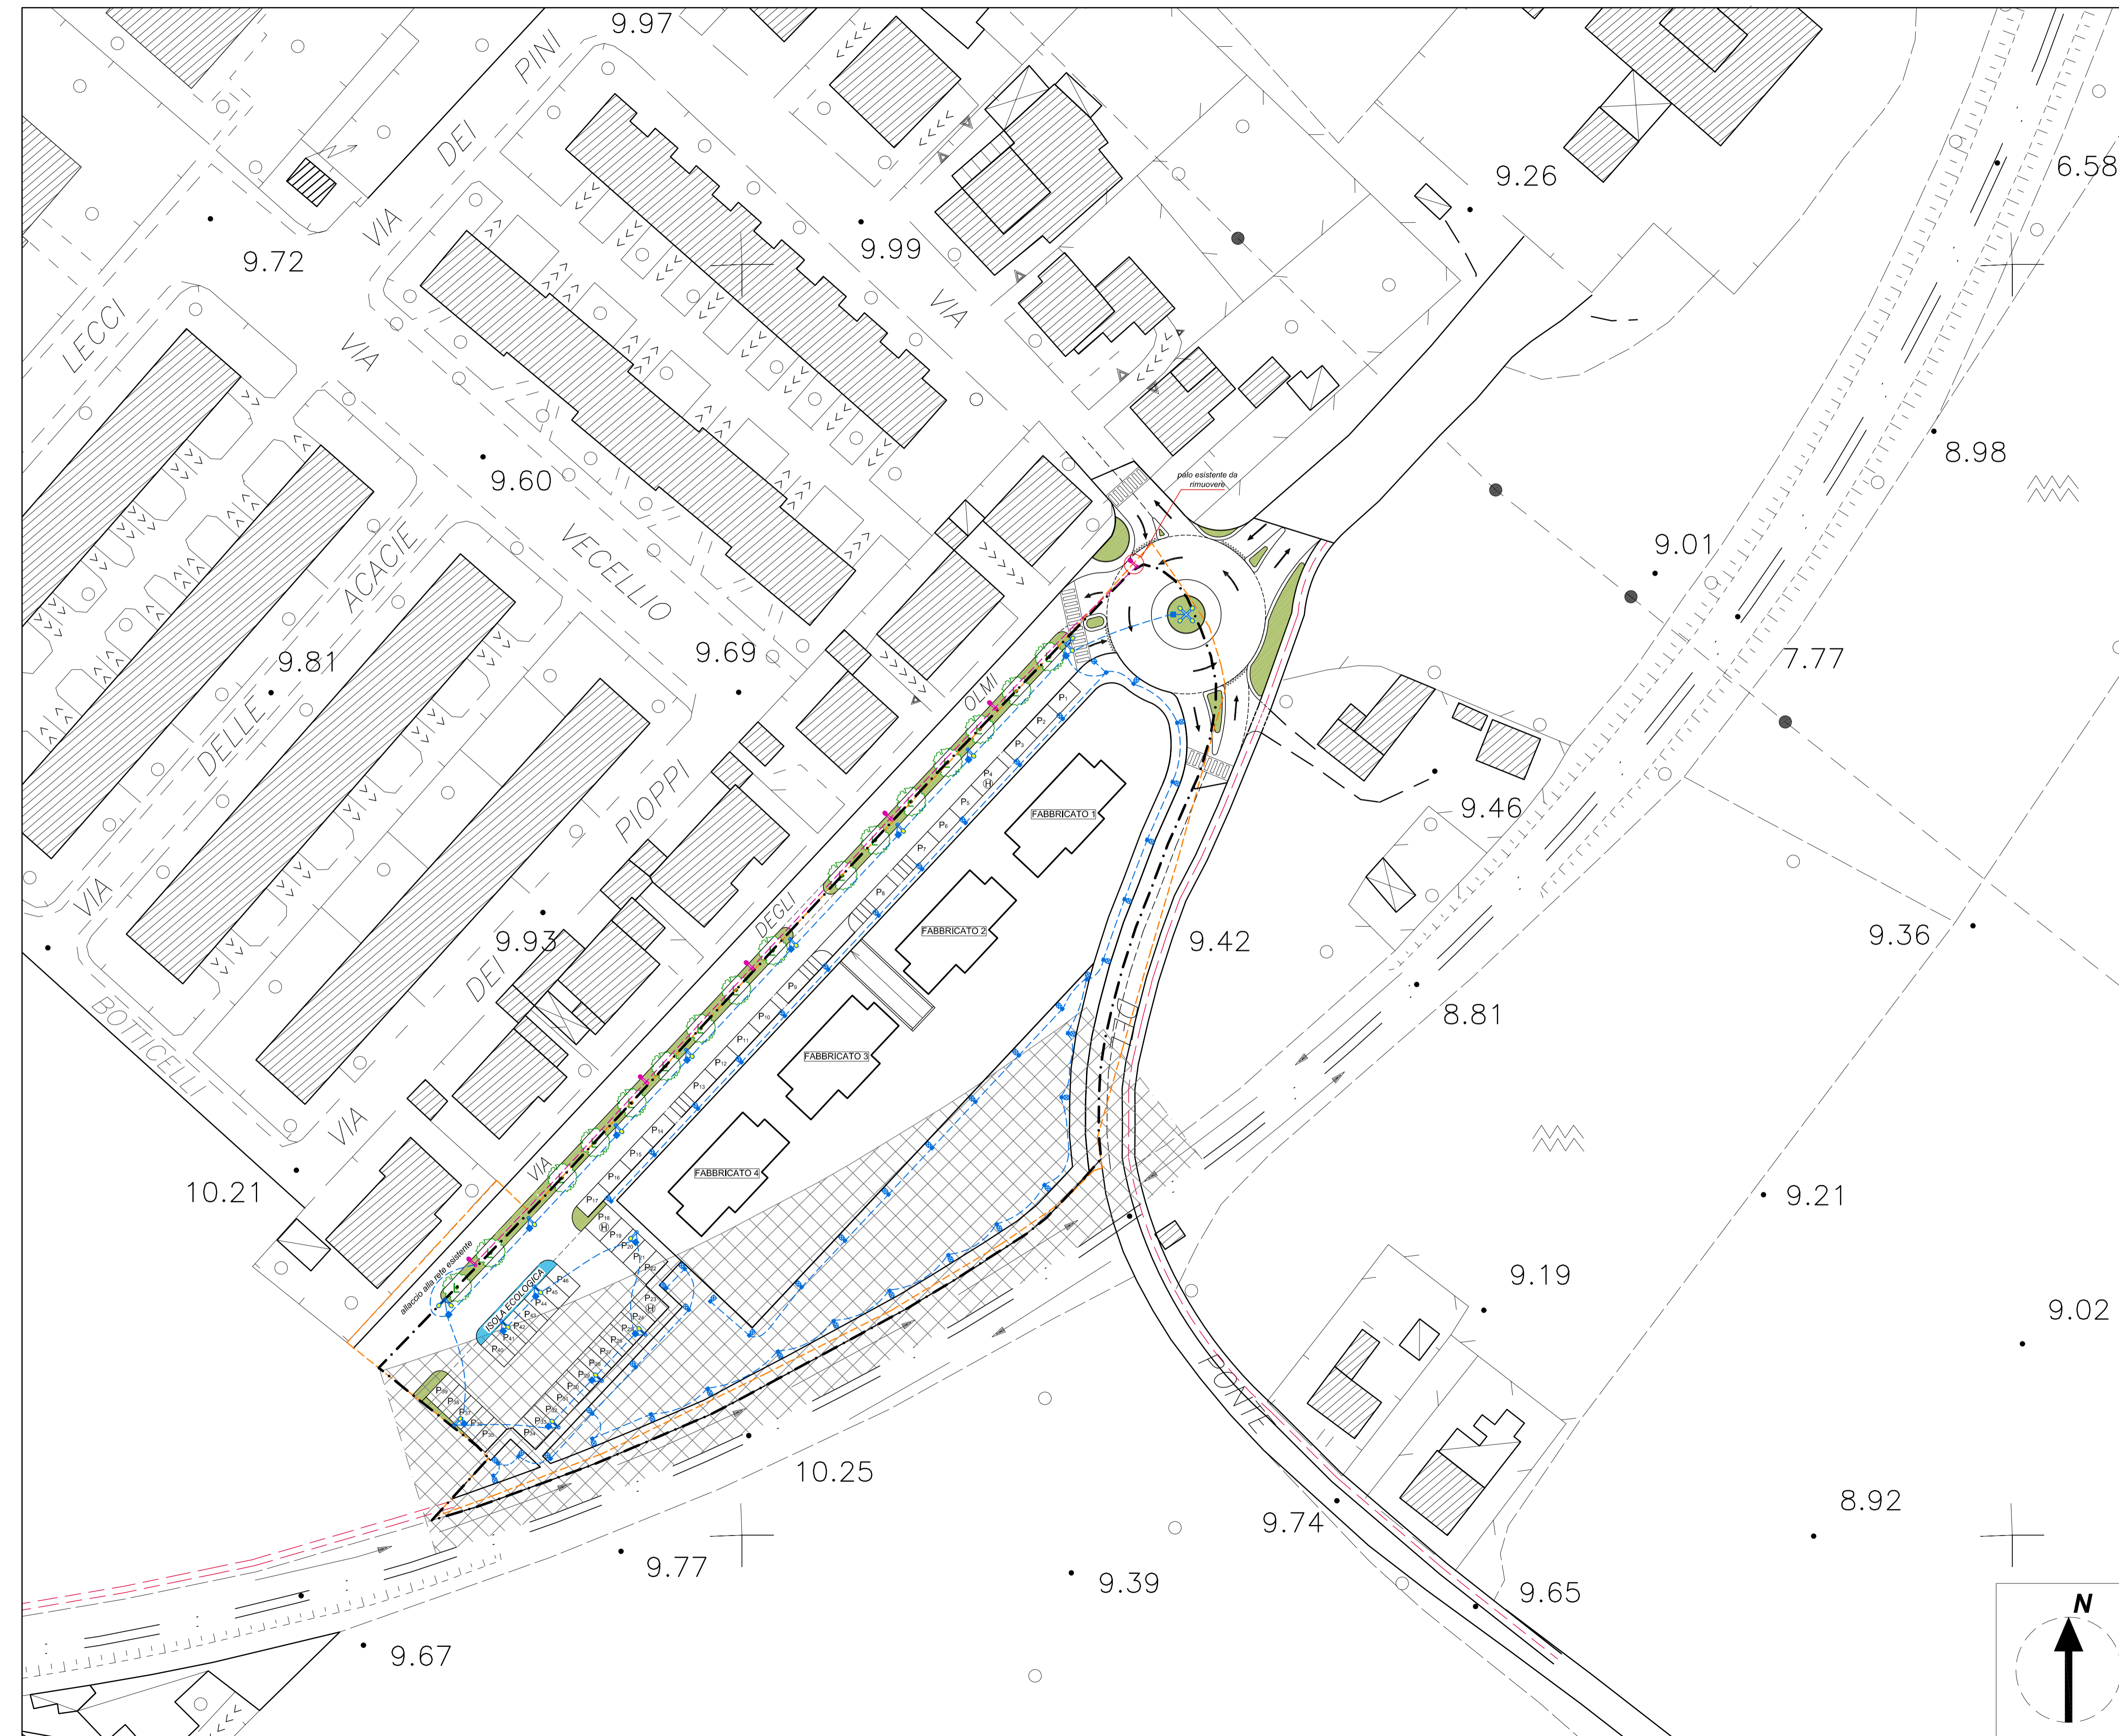

LEGENDA:

1 TAPPETO DI USURA cm. 3	9 MASSETTO IN c.l.s. ARMATO
2 BYNDER cm. 7	10 CALCESTRUZZO
3 MISTO GRANULARE STABILIZZATO	11 NASTRO DI SEGNALAZIONE
4 PIETRISCO 40/70	12 TUBAZIONE IN P.V.C. SERIE PESANTE Ø 100 mm
5 TERRENO VEGETALE	13 TERRA, SABBIA E TORBA
6 CORDOLO IN c.l.s. cm. 10x30	14 MASSELLI AUTOBLOCCANTI IN C.L.S. TIPO GRIGLIATO
7 MASSELLI IN c.l.s. AUTOBLOCCANTI	15 SABBIA
8 LETTO DI SABBIA	16 MANTO IN GEOTESSILE A FILO CONTINUO