


STUDIO CECCHETELLI

PIAZZA XX SETTEMBRE, 35 - 61032 FANO - tel. 0721827780

STRALCIO AEROFOTOGRAMMETRICO SCALA 1:2000
COMUNE DI FANO

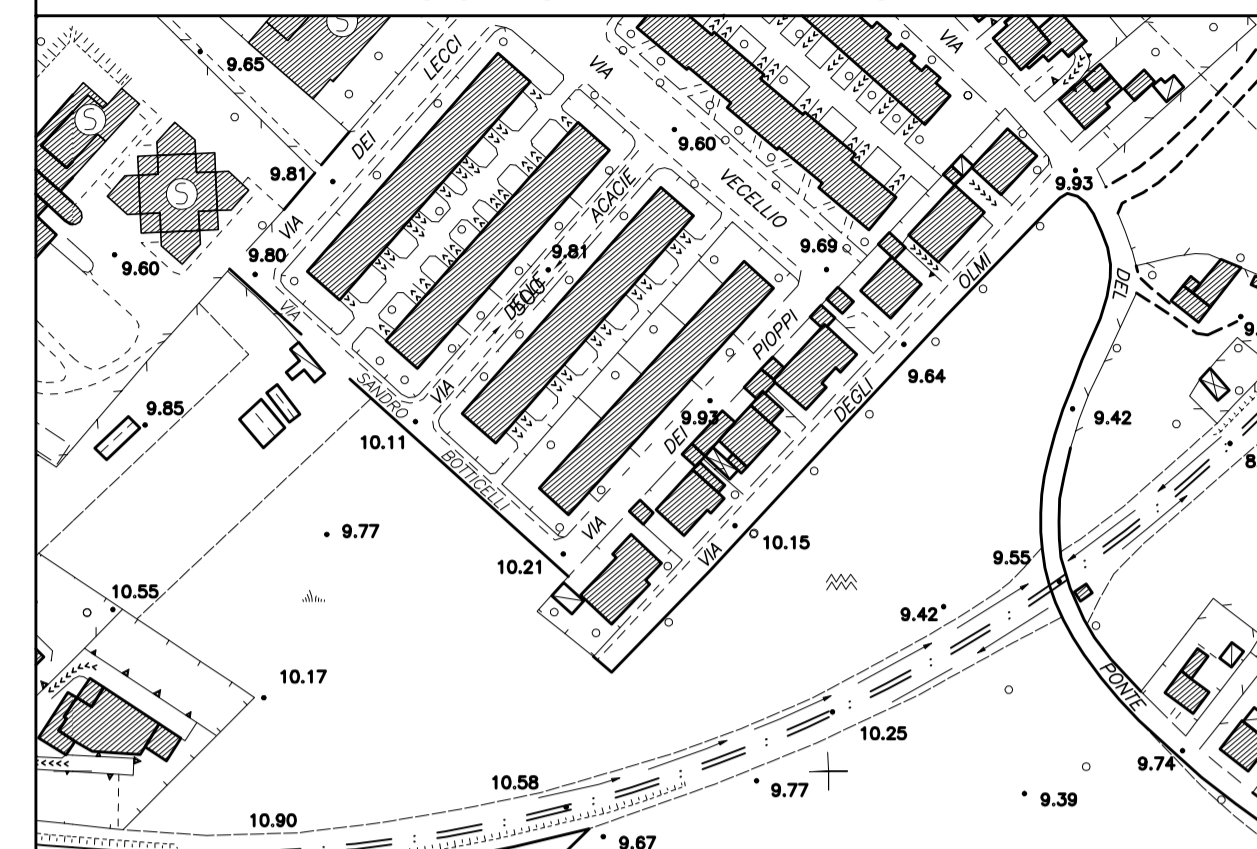

VARIANTE PARZIALE AL P.R.G. VIGENTE REDATTA AI SENSI DELLA L.R. n. 34/92 art. 15 comma 4, RELATIVAMENTE AD UN'AREA SITA IN VIA DEGLI OLMI.

DITTA:
BOIANI IOLANDA - CONTARINI MASSIMO - CONTARINI MICHELE - SIMONCINI LUCIA -
SERVADIO ANGELA - SERVADIO CARLA - SERVADIO DOMENICO - SERVADIO
ELISABETTA - GASPARONI LUIGI


ELABORATO:	TAVOLA:	REVISIONE:
PLANIMETRIA E PARTICOLARI COSTRUTTIVI rete ENEL e rete TELECOM	A/6.2 Stato di progetto	01
SCALA:	DATA EMISSIONE:	DATA REVISIONE:
1:500	giugno 2009	19/03/2012

DITTA PROPRIETARIA:	
	firma
BOIANI IOLANDA	
CONTARINI MASSIMO	
CONTARINI MICHELE	
SIMONCINI LUCIA	
SERVADIO ANGELA	
SERVADIO CARLA	
SERVADIO DOMENICO	
SERVADIO ELISABETTA	
GASPARONI LUIGI	

RETE ENEL E RETE TELECOM



PARTICOLARI COSTRUTTIVI

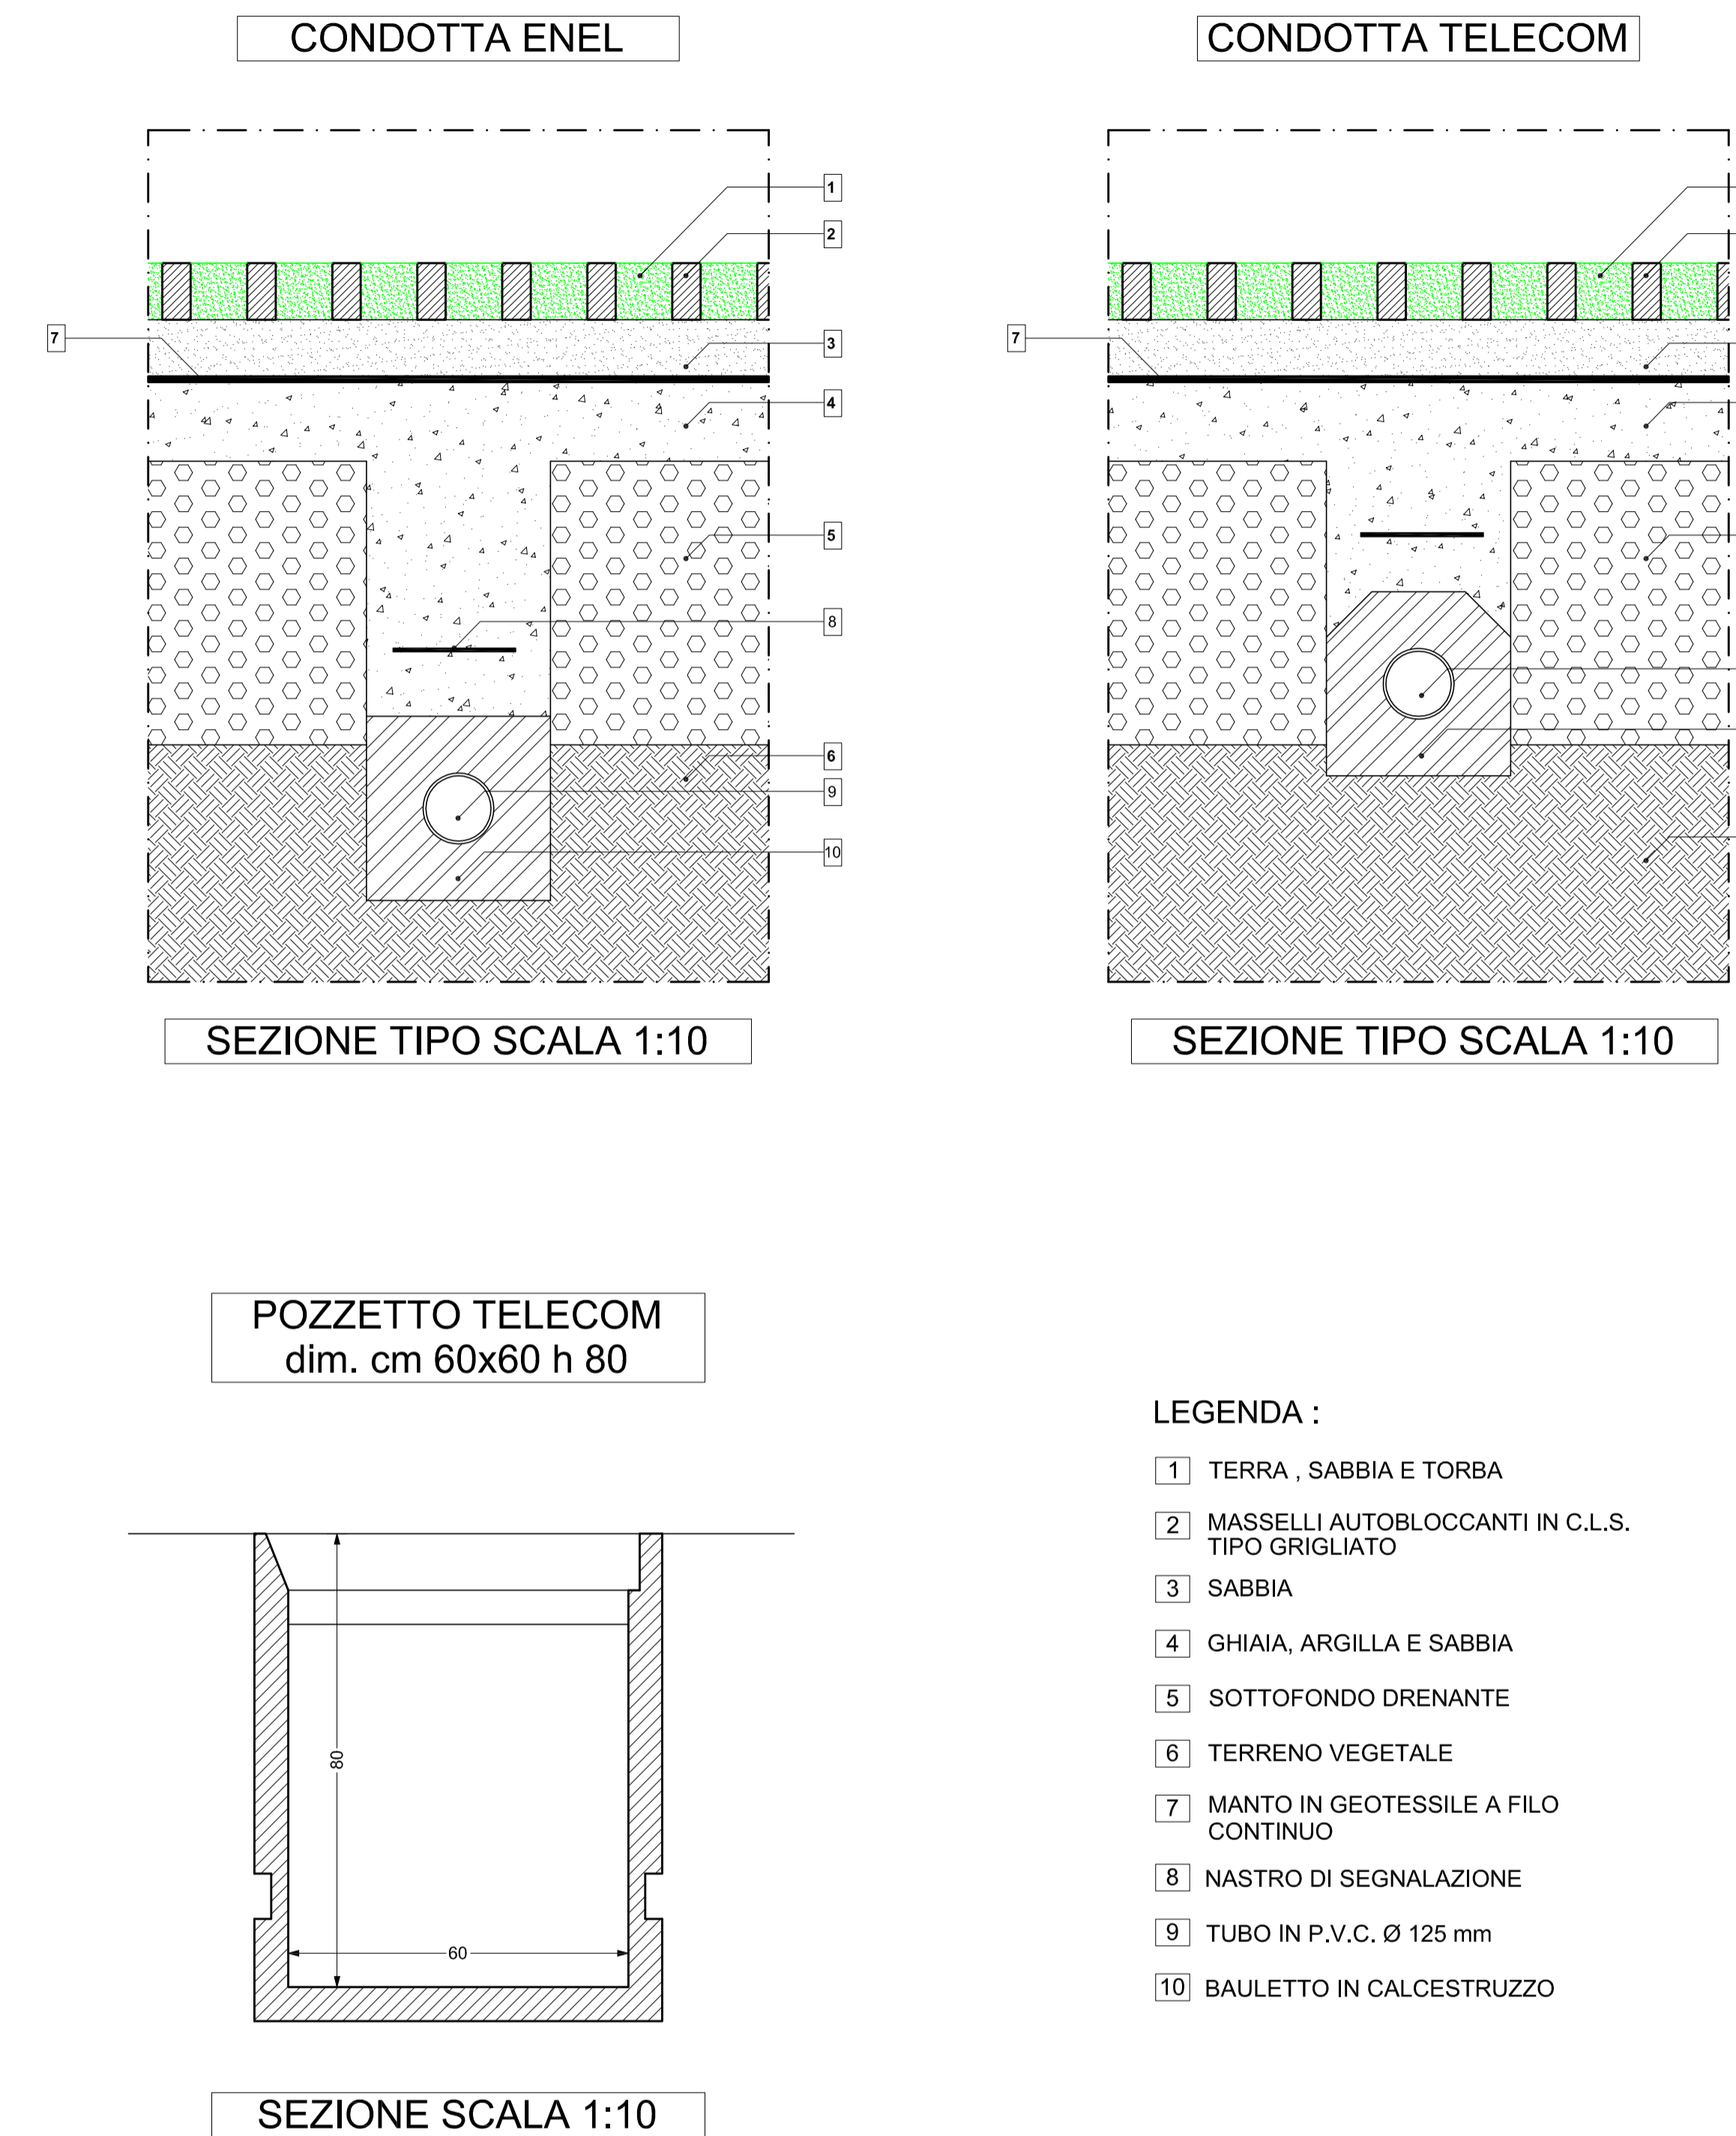

LEGENDA:

- Limite Proprietà catastale
- - - Limite comparto
- ⊗ V9 Fascia di rispetto per ferrovia
- RETE ENEL DI PROGETTO
- ⊗ POZZETTO cm 60x60
- RETE TELECOM DI PROGETTO
- ⊗ POZZETTO cm 60x60

LEGENDA:

- 1 TERRA, SABBIA E TORBA
- 2 MASSELI AUTOBLOCCANTI IN C.L.S. TIPO GRIGLIATO
- 3 SABBIA
- 4 GHIAIA, ARGILLA E SABBIA
- 5 SOTTOFONDO DRENANTE
- 6 TERRENO VEGETALE
- 7 MANTO IN GEOTESSILE A FILO CONTINUO
- 8 NASTRO DI SEGNALAZIONE
- 9 TUBO IN P.V.C. Ø 125 mm
- 10 BAULETTO IN CALCESTRUZZO